


# RAHMENPLANUNG FÜR DAS GEBIET DÜRRENHOFSTRASSE, KRESSENGARTENSTRASSE UND TULLNAUSTRASSE (EHEM. MILCHHOFAREAL)

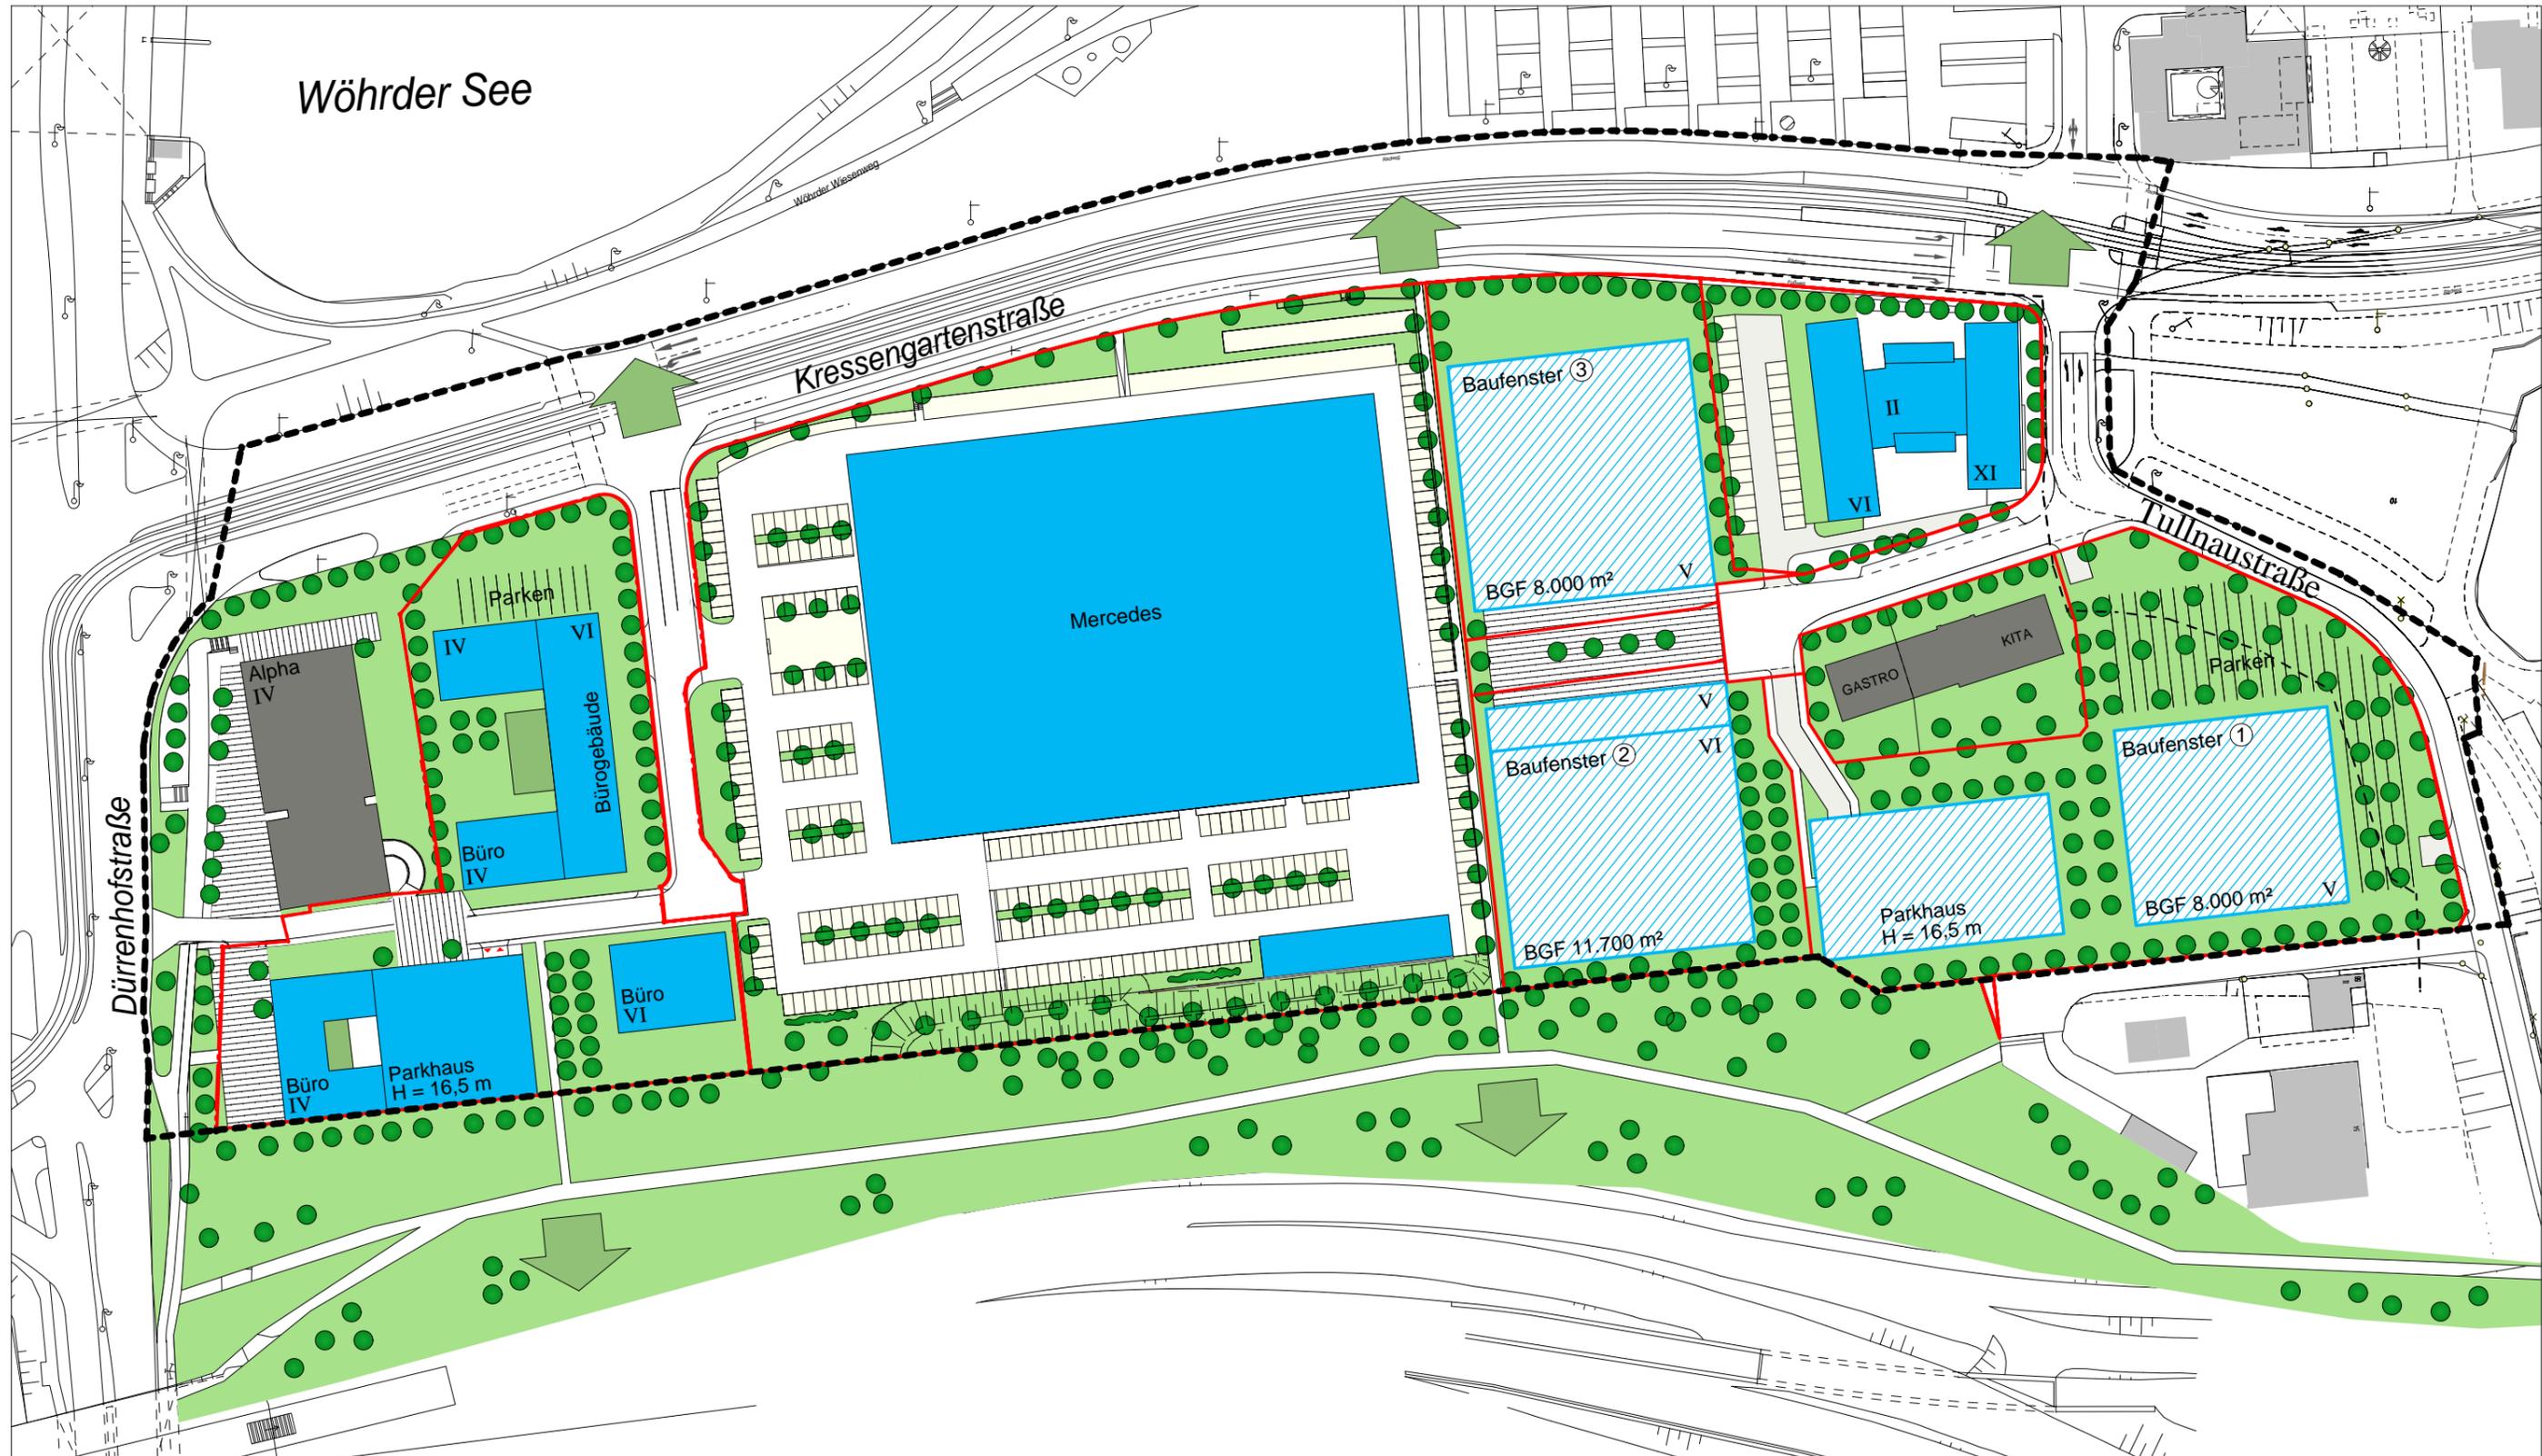

**Legende**

	Bestand		Stellplatzfläche
	Neubau		Grünfläche
	Baufenster		

**KONZEPT DIBAG FÜR DIE VERBINDLICHE BAULEITPLANUNG**  
 Plan vom 16.09.2010