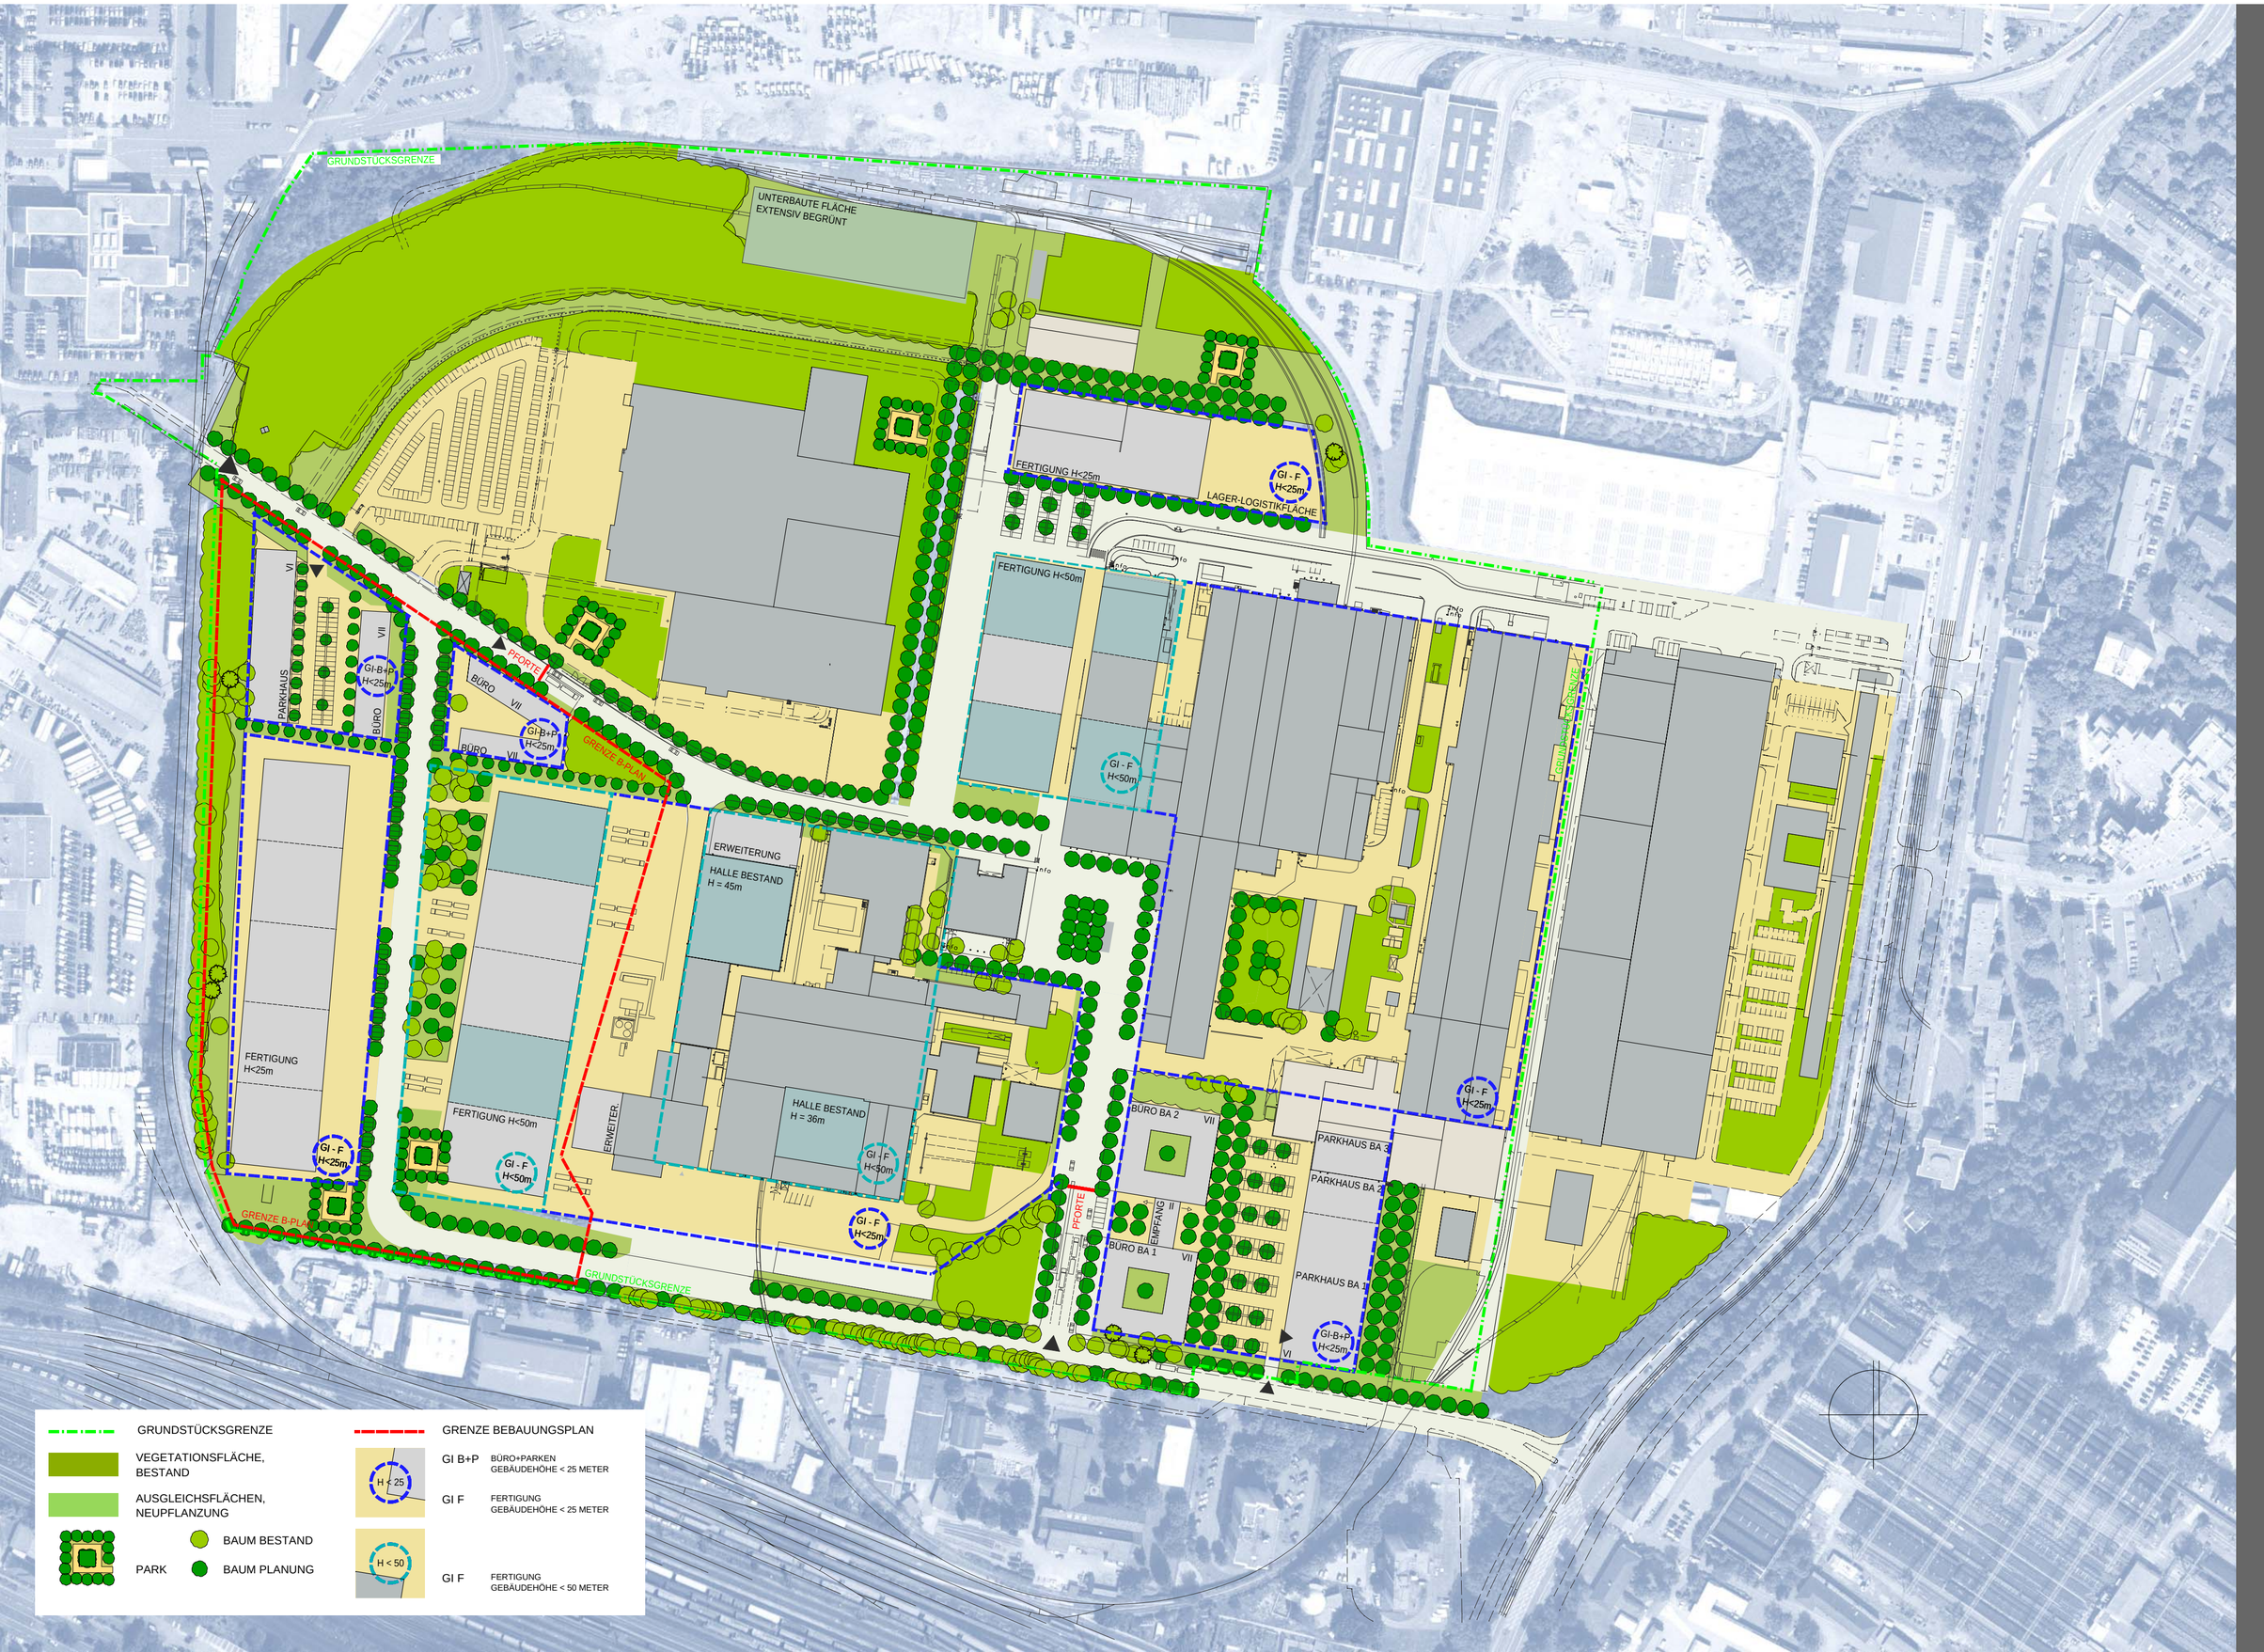


SIEMENS REAL ESTATE - WERK KATZWANGER STRASSE - MASTERPLAN - STAND 16.09.2010
M 1 : 2000

© 09/2010 jb architekten gmbh