
Beilage _____

„OBI Herrnhütte“

Antrag auf Vorbescheid

Lageplan

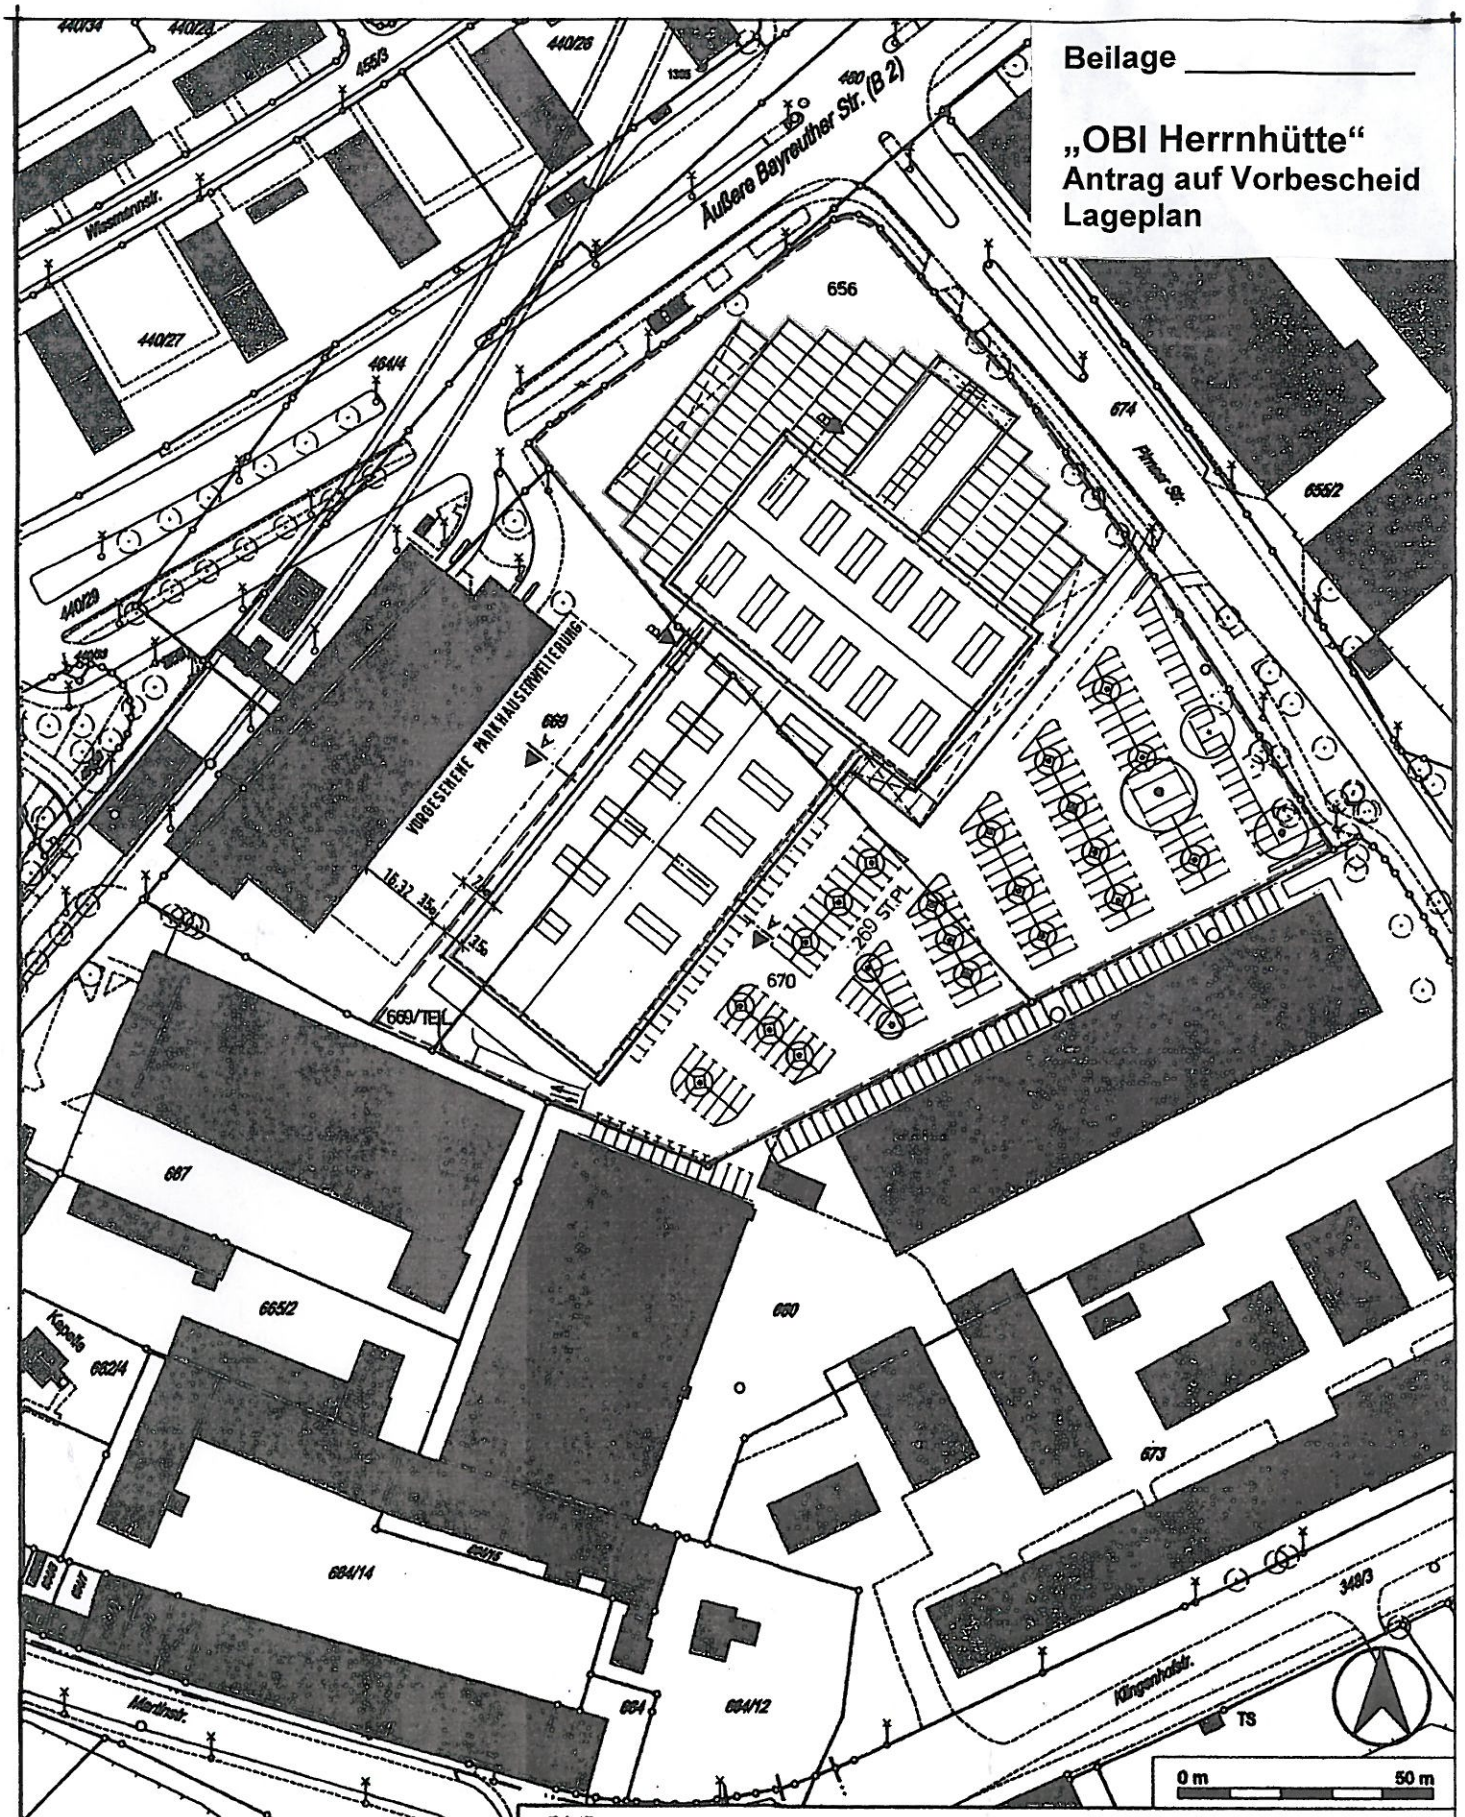

Amt für Geoinformation und Bodenordnung

Bauhof 5 * 90402 Nürnberg * Tel.: 0911 / 231 - 7300 * Fax.: 0911 / 231 - 7301

Gemarkung	Almoshof
Flurstücks - Nr	670
Maßstab	1:1000
Auftrags - Nr	65697
Erstellungs - Datum	14.07.2003
ausgestellt durch	Fr. Lackner
i. A.	

Ausschnitt aus der Stadtgrundkarte

Bearbeitungsstand 2000

Vervielfältigungen dürfen nur für den eigenen Bedarf erstellt und nicht an Dritte abgegeben werden.

In der Darstellung der Grenzen können Veränderungen berücksichtigt sein, die noch nicht in das Grundbuch übernommen sind.

Der Gebäudenachweis kann vom örtlichen Bestand abweichen.