


Auszug aus Lageplan M=1:1000

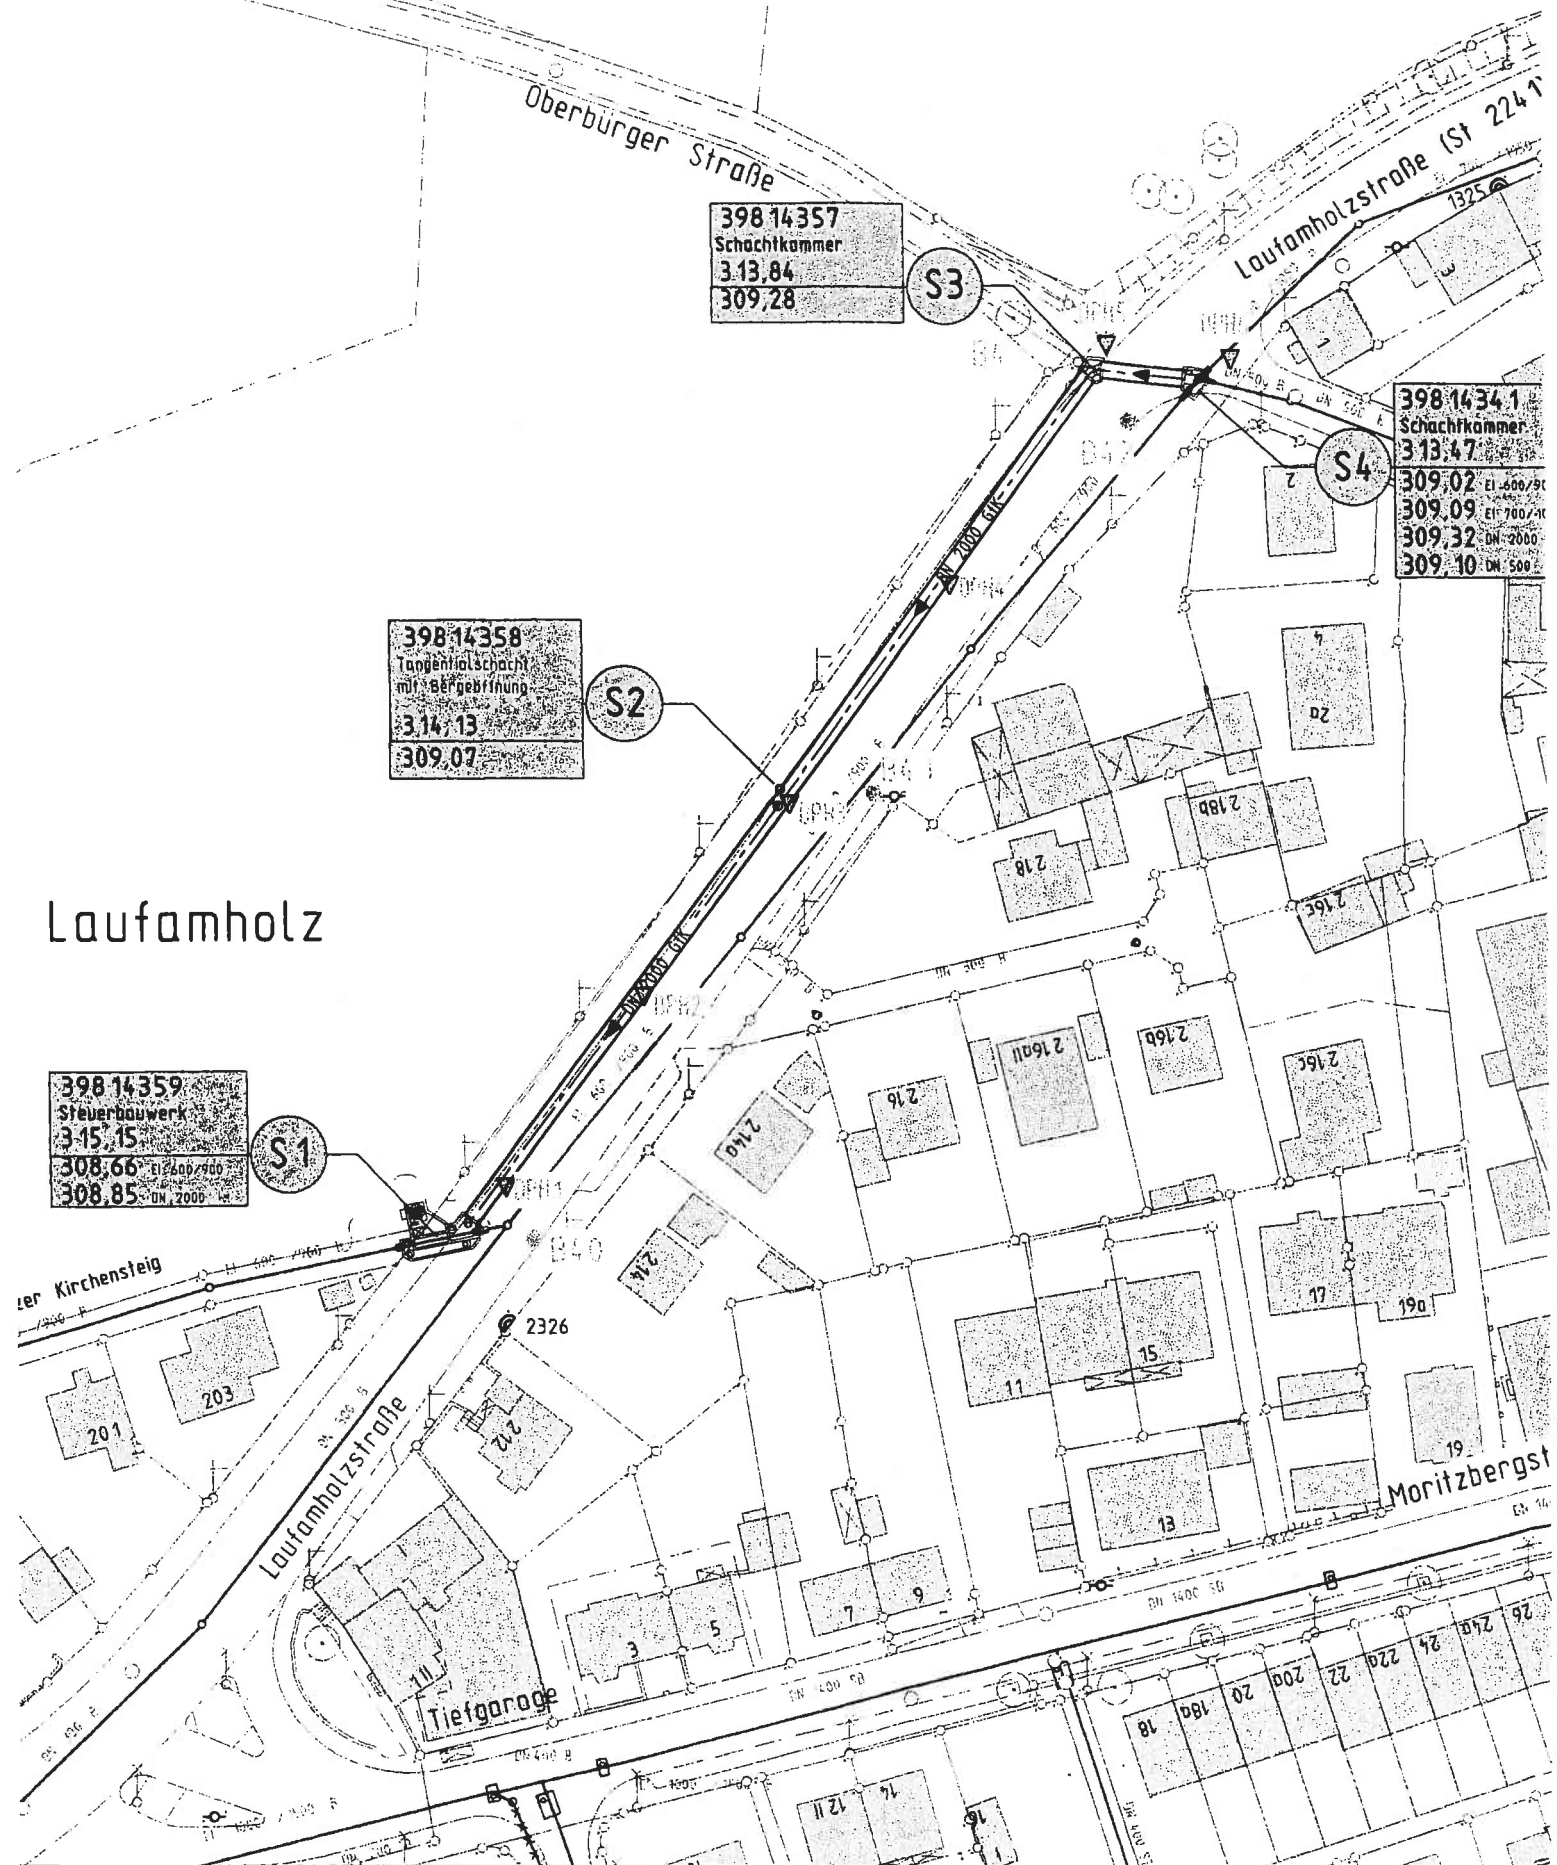

398 14357
Schächtkammer
3.13.84
309,28

S3

398 1434.1
Schächtkammer
3.13.47
309,02 El. 400/90
309,09 El. 700/40
309,32 DN 2000
309,10 DN 500

S4

398 14358
Tangentialschacht mit Bergebrunnung
3.14.13
309,07

S2

398 14359
Steuerbauwerk
3.15.15
308,66 El. 2400/900
308,85 DN 2000

S1

Laufamholz

Tiefgarage

er Kirchensteig

Laufamholzstraße

Oberbürger Straße

Laufamholzstraße (St 224)

Moritzbergstraße

201

203

202

214

214

216

216a

216b

216c

17

19a

19

11

15

13

3

5

7

9

18

20

22

24

26

12 II

14

16

18

20

22

24

26