


1

AM "KREMATORIUM"
SANIERUNG UND ERWEITERUNG WC's

ANSICHT OST
M 1/100
22. 11. 2010

Handwritten notes in German, likely describing the project or site conditions. The text is written in a cursive, sketchy style.

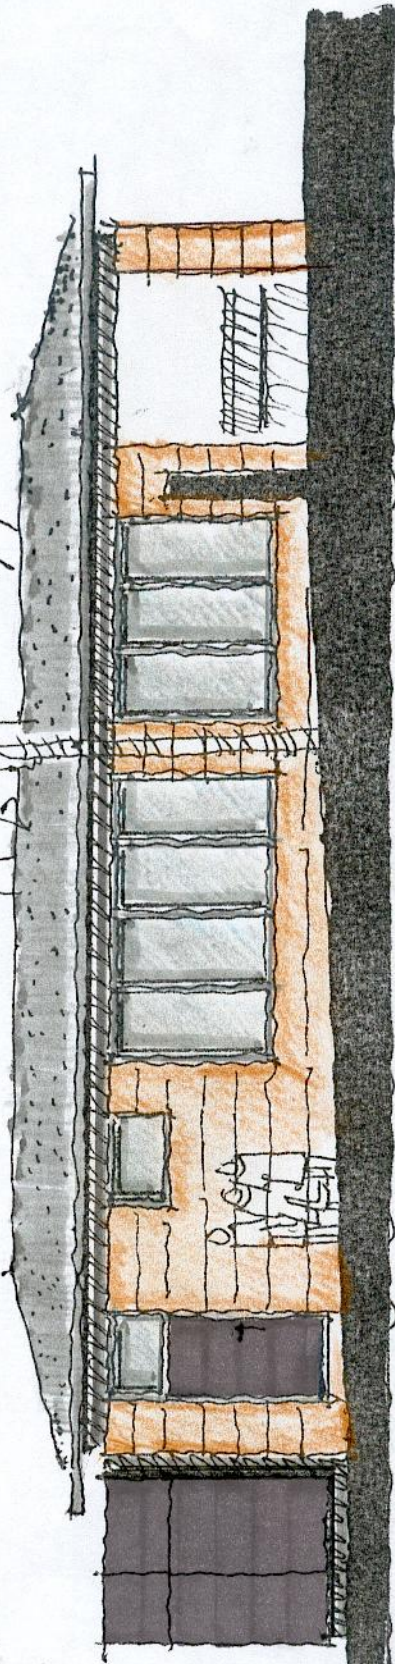

BESTAND

2.50
ANBAU

Günther Dechant
Architekt


Ziegelsteinstraße 183
D - 90411 Nürnberg
fon 0911 / 955 65 65
fax 0911 / 955 65 66

2

AM "KREMATORIUM"

SANIERUNG UND ERWEITERUNG WGS

ANSICHT SÜD
M 1/1/100
22.11.2010

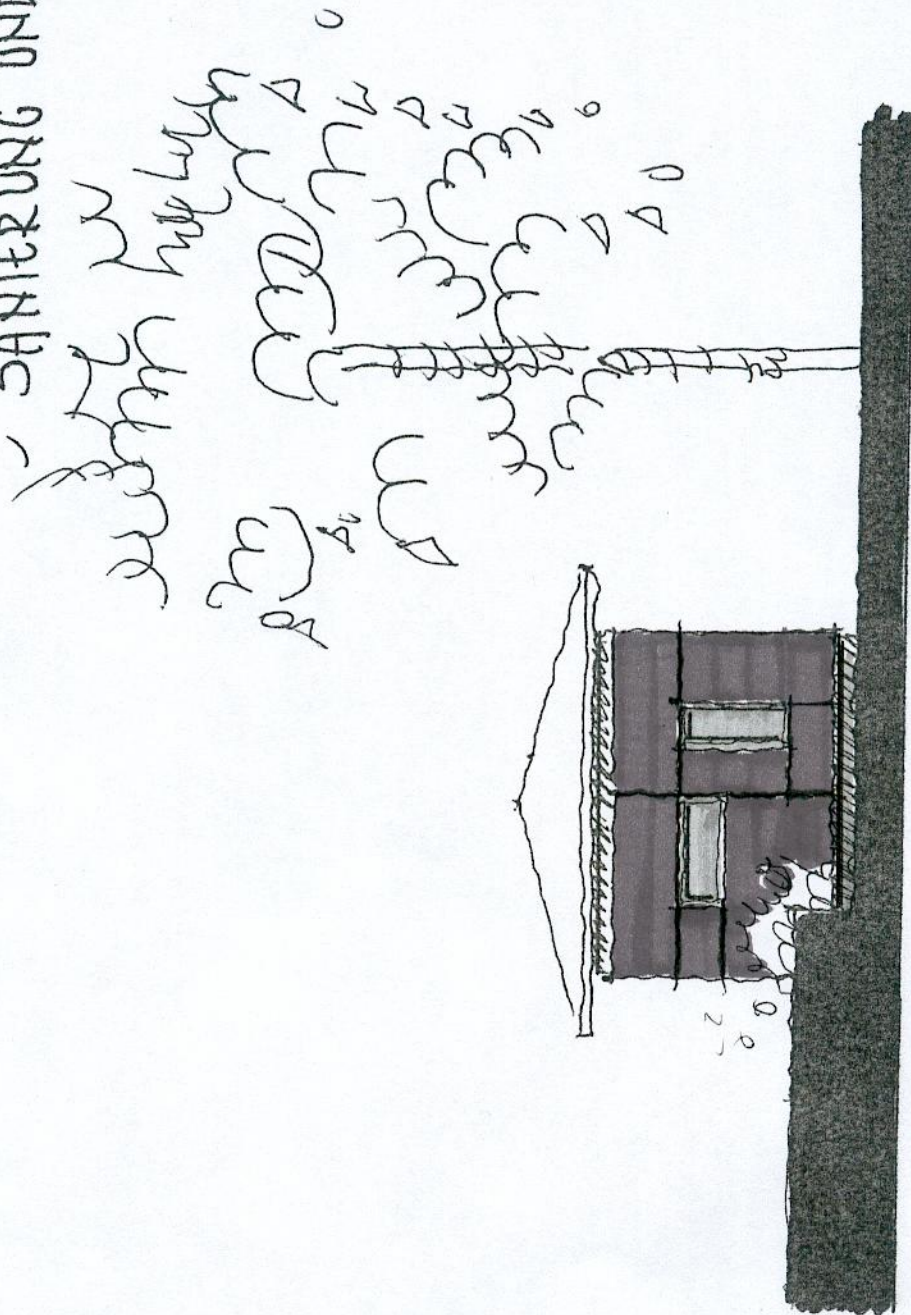

ANBAU

Günther Dechant
Architekt
Ziegelsteinstraße 183
D - 90411 Nürnberg
fon 0911 / 955 65 65
fax 0911 / 955 65 66


3

AM "KREMATORIUM" SANIERUNG UND ERWEITERUNG WCs

GRUNDRISS

M 1/1 50

24.11.2010

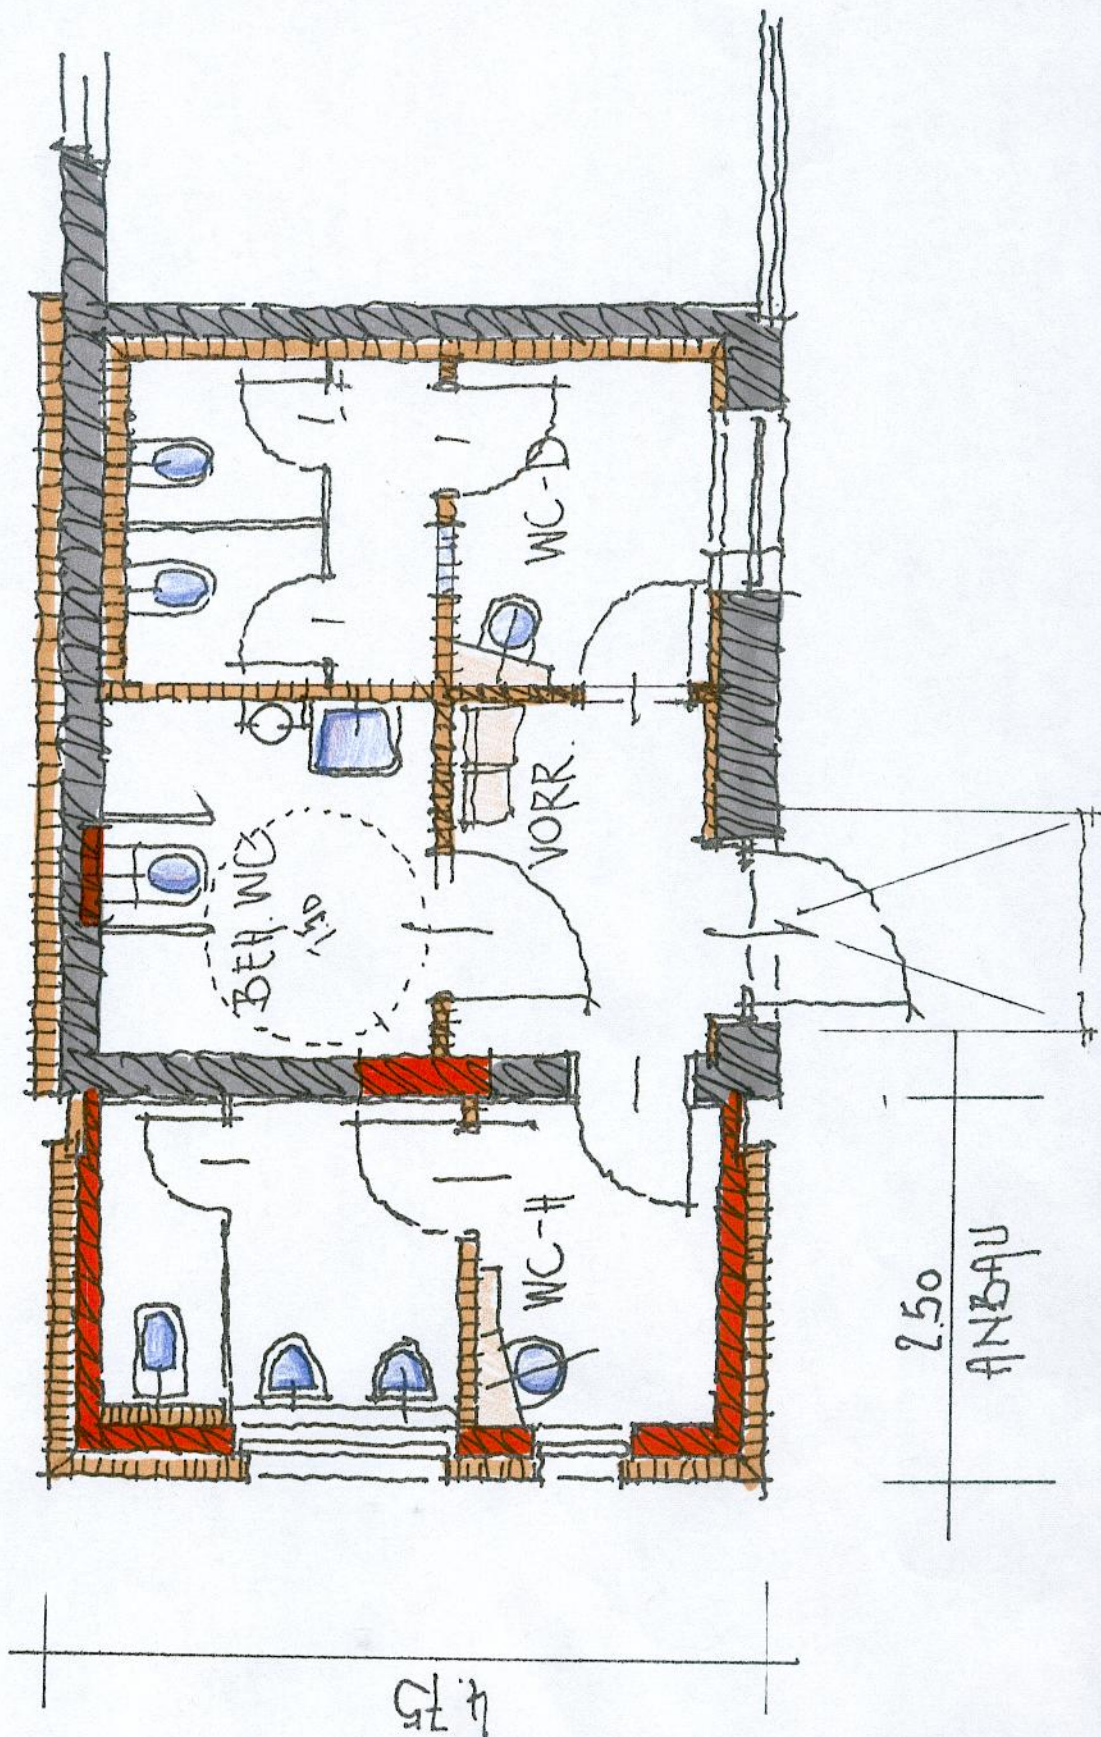

Günther Dechant
Architekt

Ziegelsteinstraße 183
D - 90411 Nürnberg
fon 0911 / 955 65 65
fax 0911 / 955 65 66