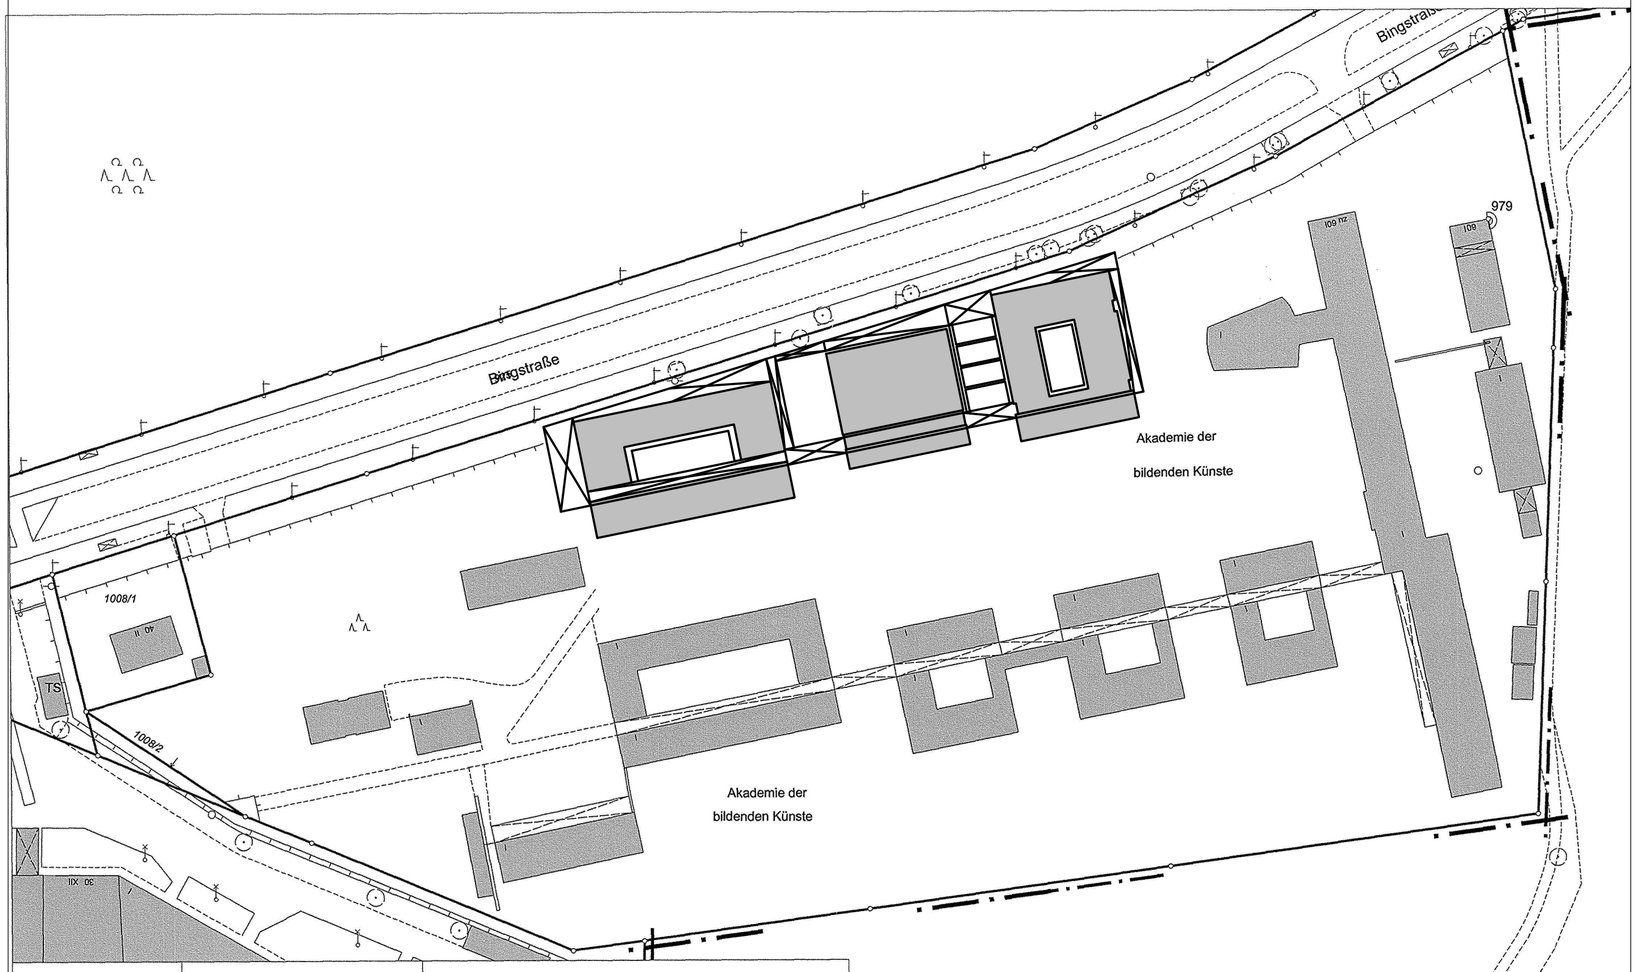


Amt für Geoinformation und Bodenordnung

Bauhof 5
90402 Nürnberg
Tel.: 0911 / 231-7300

Gemarkung	:	Mögeldorf
Flurstück - Nr	:	1008
Auftrag - Nr	:	A 88725
Maßstab	:	1:1000
Erstellungsdatum	:	09.04.2008
Ausgestellt durch	:	
i.A.	:	Frau Dobler

Ausschnitt aus der Stadtgrundkarte Nürnberg

Bearbeitungsstand 02/2008

Vervielfältigungen (kopiert bzw.digitalisiert und EDV-gespeichert) dürfen nur für den eigenen Bedarf erstellt werden. Zur Maßentnahme nur bedingt geeignet. In der Darstellung der Grenzen können Veränderungen berücksichtigt sein, die noch nicht in das Grundbuch übernommen sind. Der Gebäudenachweis kann vom örtlichen Bestand abweichen.

NEUBAU AN DER BINGSTRASSE (1.BAUABSCHNITT) 1.004 1

PLANNR./INDEX

FREISTAAT BAYERN
STAATLICHES BAUAMT ERLANGEN-NÜRNBERG

BOHLENPLATZ 18 , 91054 ERLANGEN, TEL. 09131 / 6259-0, FAX. 09131 / 6259-377, E-MAIL: poststelle@stbaer.bayern.de

AKADEMIE DER BILDENDEN KÜNSTE 15220.16
BINGSTRASSE 60 85200/1995/239/16
90480 NÜRNBERG

Ausschnitt Katasterplan P3

PLANSTATUS

M 1:1000

MASSN.-NR	KAP./TITEL	GEZ.VON	GEZ. AM	STAND	PLOTDATUM	SONSTIGES
15220E0001	1561/71101	MM, MP, PE	29.04.10	29.04.10	29.04.10	XXX

ARCHITEKT

HASCHER JEHLE Architekt
Hascher + Jehle Planungsgesellschaft mbH
Kantstrasse 17, stilwerk
D - 10623 Berlin
Tel. 030 / 34 79 76 - 58, Fax. 030 / 34 79 76 - 70
adbk@hascherjehle.de

FACHPLANER

GRUNDBESITZ-BEWIRSCHAFTENDE STELLE — AKADEMIE DER BILDENDEN KÜNSTE / KANZLER — DATUM, UNTERSCHRIFT, OAR Hr. Ochs

NUTZENDE STELLE — AKADEMIE DER BILDENDEN KÜNSTE / PRÄSIDENT — DATUM, UNTERSCHRIFT, Prof. Hörl

VERANTWORTUNG NACH ART. 73 BAYBO — StBA Erlangen-Nürnberg — DATUM, UNTERSCHRIFT, BORin Fr. Gunzelmann

PRÜFUNG — StBA Erlangen-Nürnberg — DATUM, UNTERSCHRIFT, BD Hr. Sirtl

BAUFACHLICHE GENEHMIGUNG UND FESTSETZUNG — OBERSTE BAUBEHÖRDE — DATUM, UNTERSCHRIFT

DATEI: P3_1522016_A_LP_1.004.dwg

PLANNR./INDEX: 1.004 1

AKADEMIE DER BILDENDEN KÜNSTE NÜRNBERG
NEUBAU FÜR KUNSTPÄDAGOGIK



BLICK VON DER BINGSTRASSE



GEBÄUDETEIL A GEBÄUDETEIL B GEBÄUDETEIL C

GRUNDRISS M 1:1000



LAGEPLAN M 1:2500