
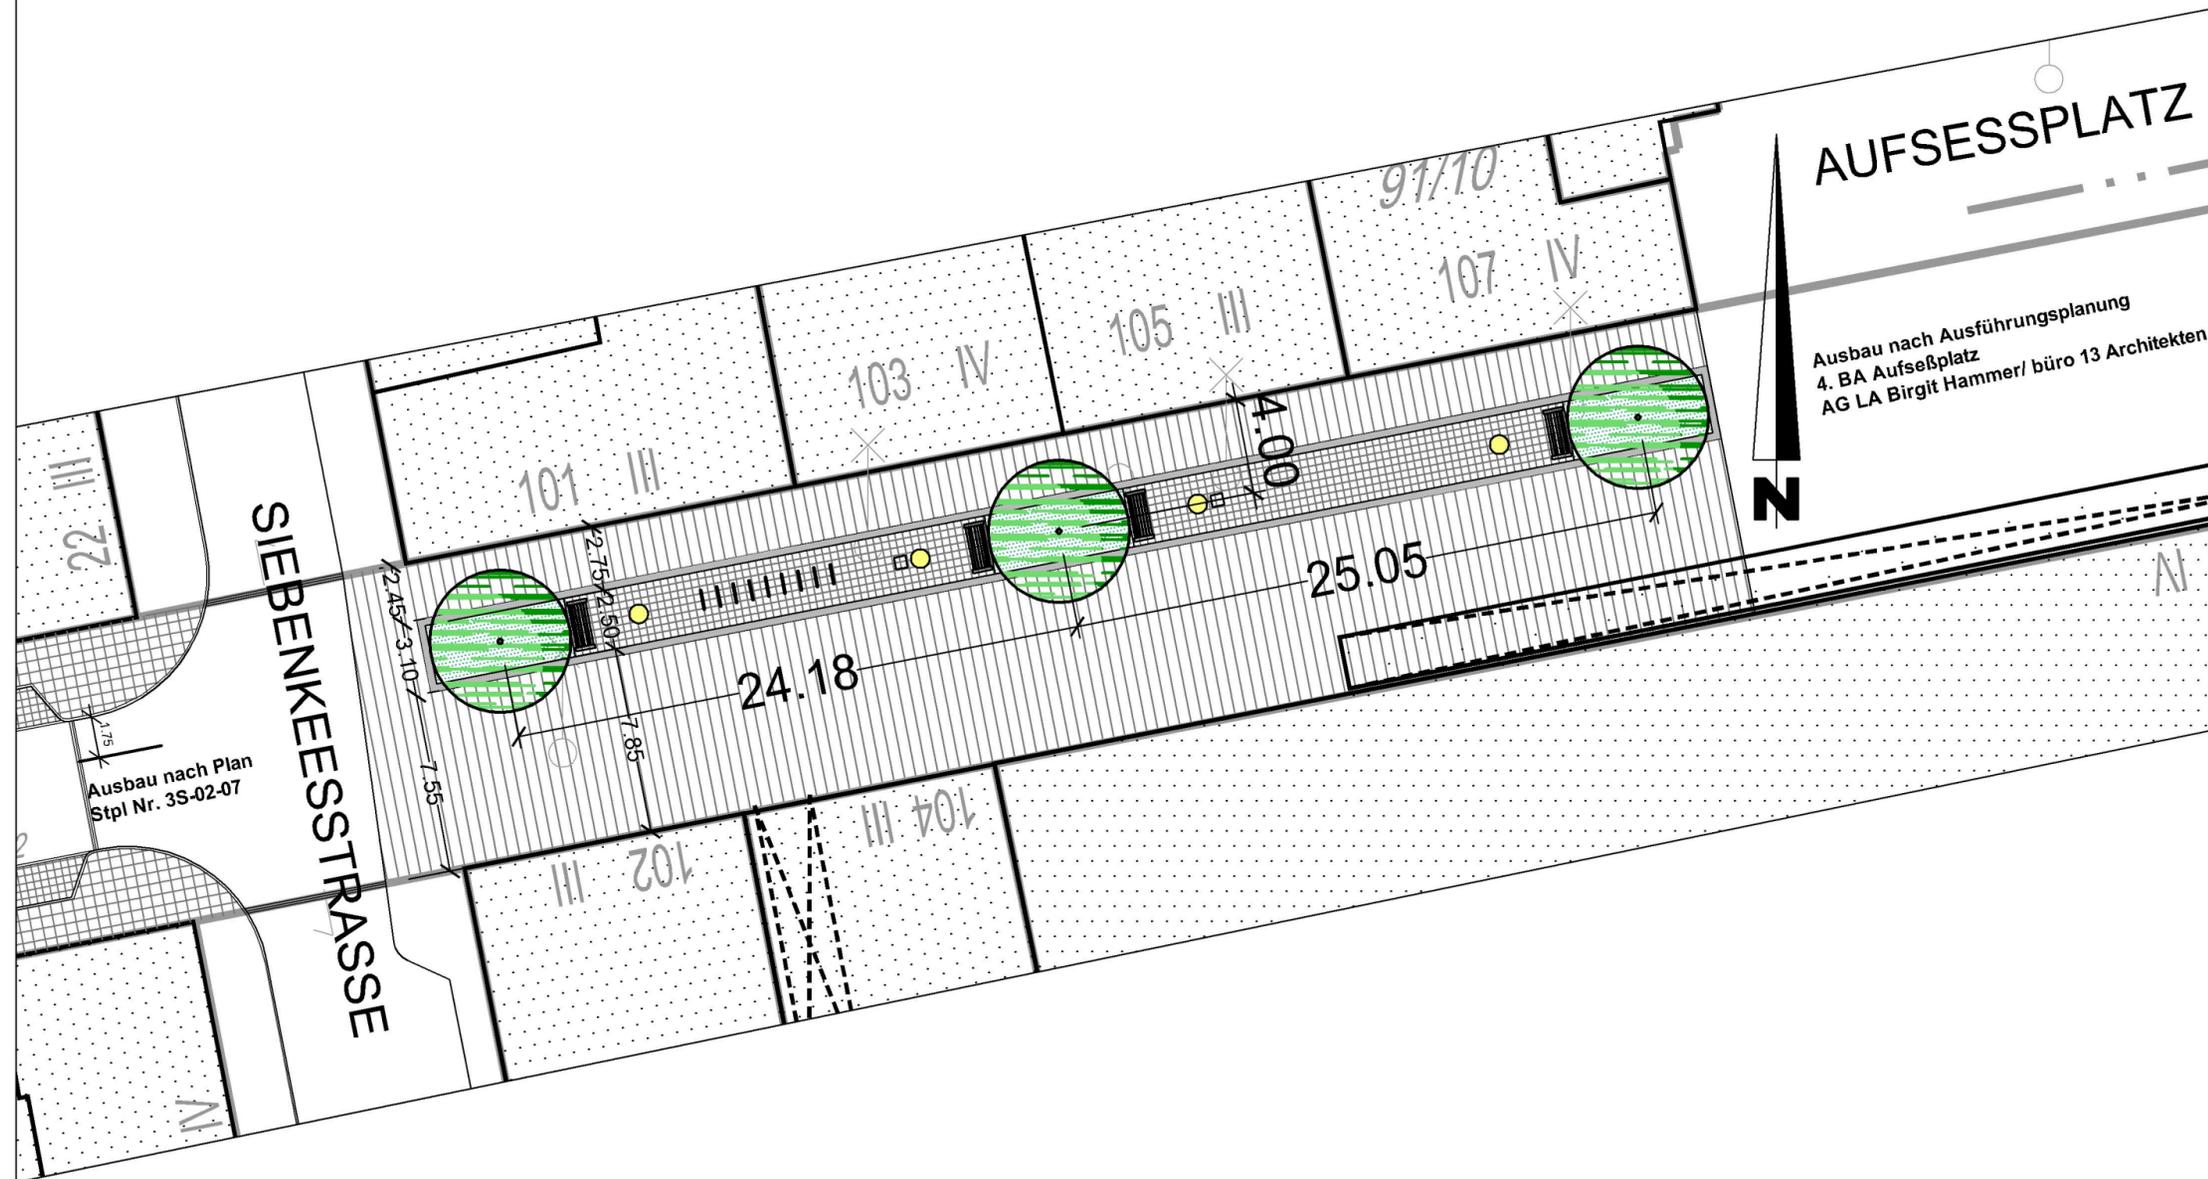


STADTERNEUERUNG GALGENHOF/ STEINBÜHL

WIESENSTRASSE
ABSCHNITT SIEBENKEESSTRASSE/ AUFSESSPLATZ

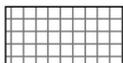

ZEICHENERKLÄRUNG

-  BETONPFLASTERSTEIN 32/16, 12 cm
-  NATURSTEINVORSATZ, "SCODA FINERRO", silbergrau
-  KLEINSTEINPFLASTER - FUGEN, befahrbar
-  BETONSTEINPLATTEN 30/60 mit Straßeneinläufen
-  ZU PFLANZENDER BAUM (OFFENE BAUMSCHEIBE)
-  AUFSATZLEUCHE: Fa. Se`lux Ritorno II
-  FAHRRADSTÄNDER: Fa. Michow/ Langer, RAL 7035
-  PAPIERKORB
-  SITZBANK

LAGEPLAN M 1 : 5000



Nürnberg

STADTPLANUNGSAMT NÜRNBERG

STÄDTEBAULICHE PLANUNG SÜD		WIESENSTRASSE	
ABTEILUNG	gez. Meisel	ABSCHNITT	
SACHGEBIET	gez. Faßbender	SIEBENKEESSTRASSE/ AUFSESSPLATZ	
BEARBEITUNG	gez. Mühlberger		
ÄNDERUNGEN		M = 1:250	NR.: 3S - 05 - 07
DATUM	BEARB.	OBJEKT	NÜRNBERG, AM 19.03.2007
27.11.07	Mb	Instruktionsergebnis	
11.11.10	Mb	Maßangaben	
			gez. Bandilla
			Amtsleiter