

PLANUNGSVORSTELLUNG WERKAUSSCHUSS

18.02.2011

STADT NÜRNBERG



THOMAS KALMAN

Geschäftsführer, im Team seit 1998

Architekt

Kurzdaten

10.1997 Diplom an der Gesamthochschule Siegen, Fachrichtung Architektur
bis **03.1998** Tätigkeit bei Decathlon Sportvertriebsgesellschaft Dortmund, Abteilung Hochbau
seit **04.1998** Tätigkeit im Büro Dr. Krieger
seit **01.2009** Geschäftsführer

projektleitung

Neubau Sport- und Freizeitbad Bad Staffelstein
Neubau Neißebad Görlitz
Neubau Regionalbad Bingen-Ingelheim
Aquarius Borken (Umbau- und Erweiterung Saunagarten u. Umkleiden)
Generalinstandsetzung Solehallenbad Kitzingen, Erweiterung Sauna und Außenanlagen
Neubau eines Sport- u. Freizeitbades Ischeland-Hagen
Neubau Sport- und Freizeitbad Darmstadt-Nord
Neubau Sport- und Freizeitbad Kamp-Lintfort

mitgliedschaften

Mitglied der Architektenkammer Nordrhein-Westfalen
Deutsche Gesellschaft für das Badewesen e. V., Technischer Ausschuss (BÖB)

Prämissen



*Hülle klar ablesbare Funktionen
ertes A/V-Verhältnis
ne und sachliche Linienführung
le Blickbeziehungen Innen-Außen
mm im Rahmen des Budgets*


Umwelt

Optimale Ausrichtung des Gebäudes zur Sonne
Maximale Nutzung solarer Gewinne
Schutz


Anordnung Solarabsorber
Anordnung


Transmissionsflächen (Glas)
Transmissionsflächen

Materialien



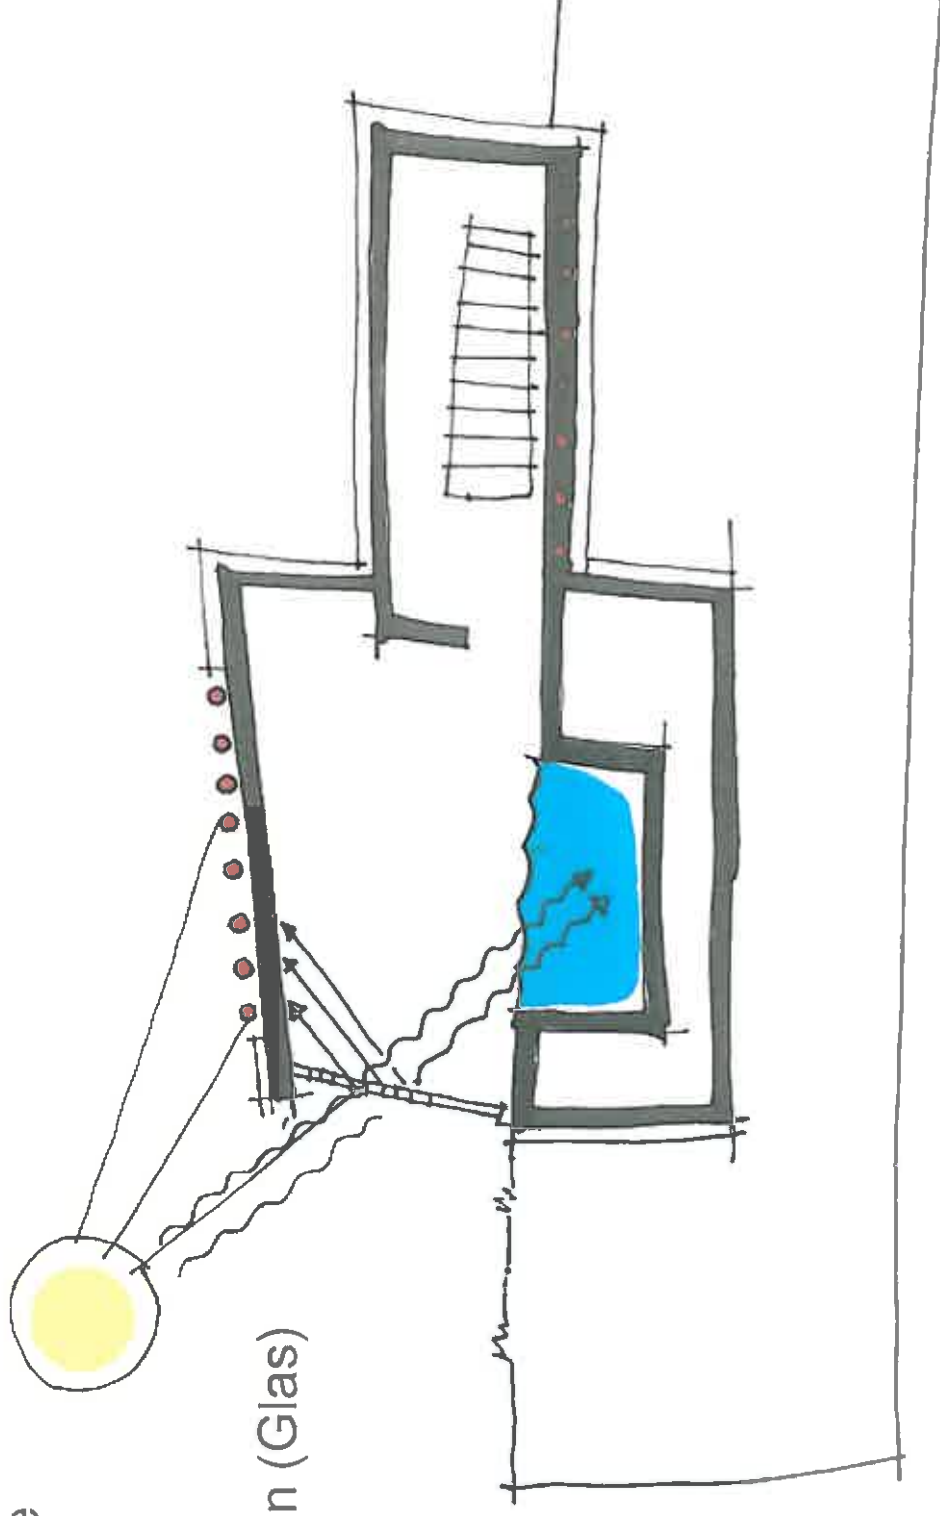




Umweltaktivierung
Energiegewinnung aus RLT-Anlagen
Auslegung der Dämmdicken im vernünftigen Maß (EnEV 2009 plus)
Umweltfreundliche Bauweise (Holz, Recyclingfähigkeit)
Umweltfreundlichkeit / Deutsche Bauweise (Umweltfreundlichkeit, Nachhaltigkeit)


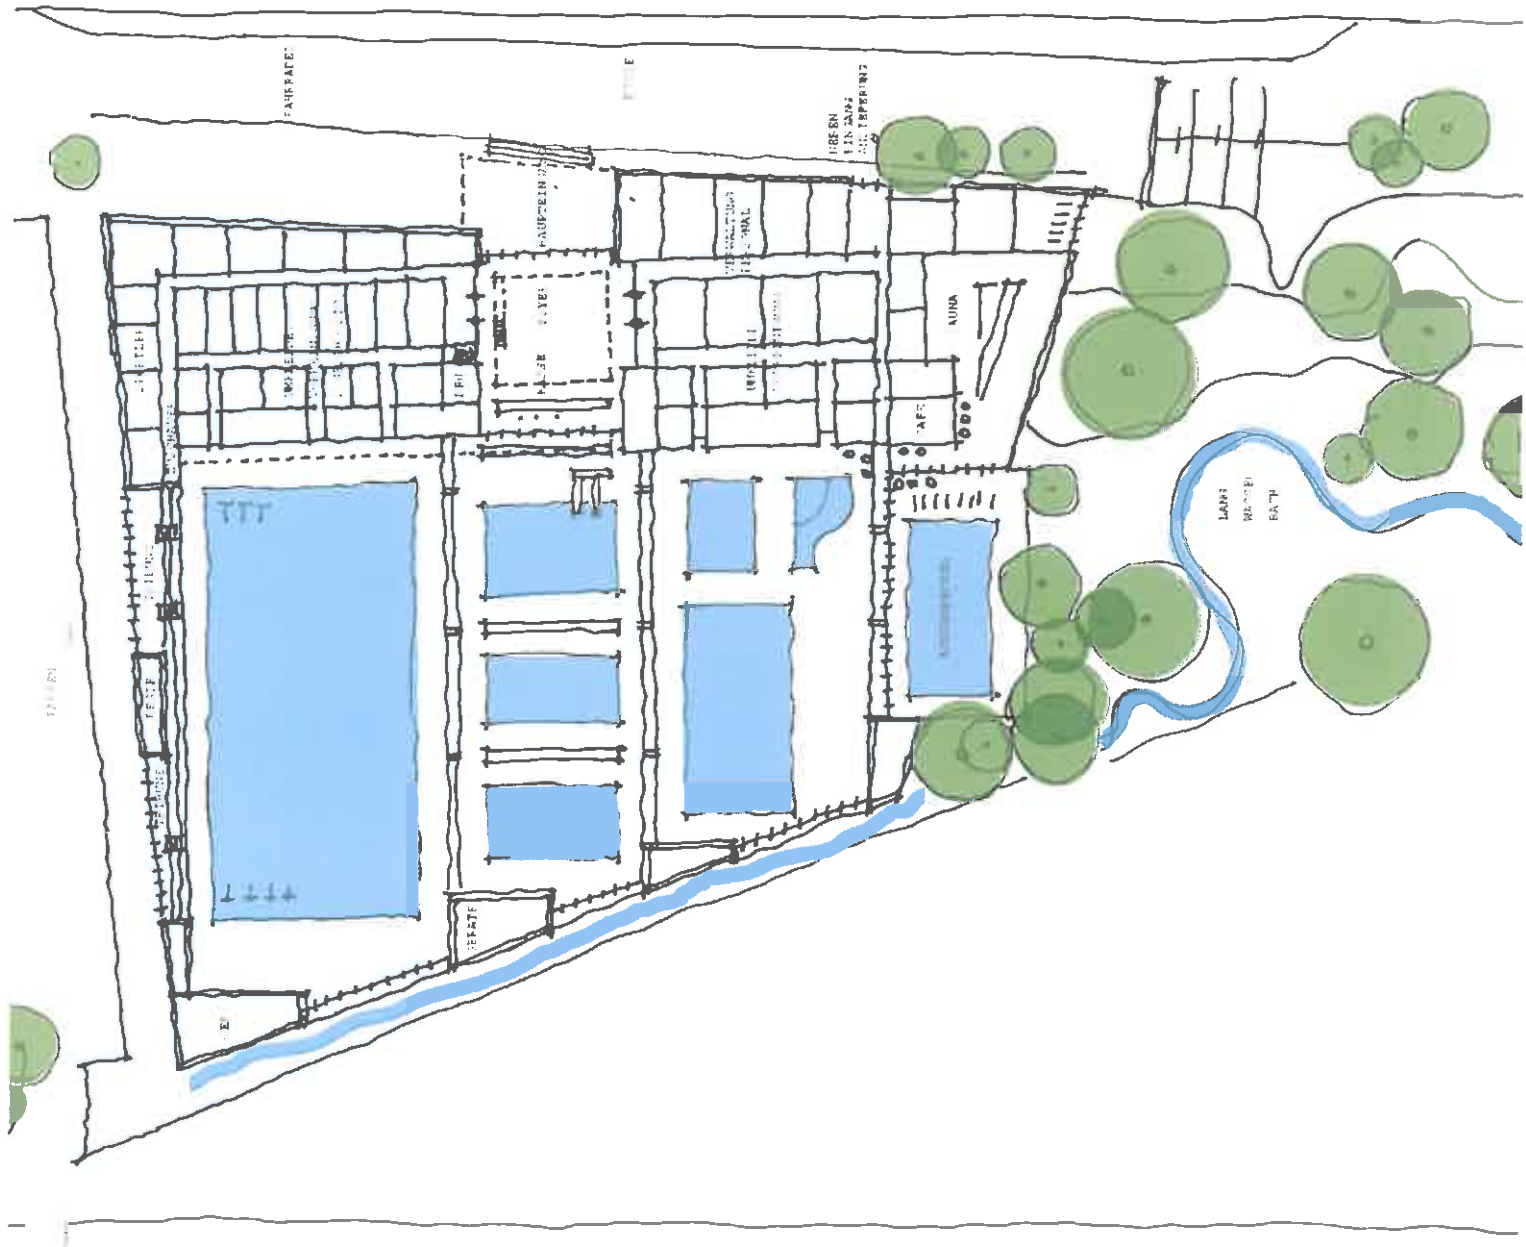


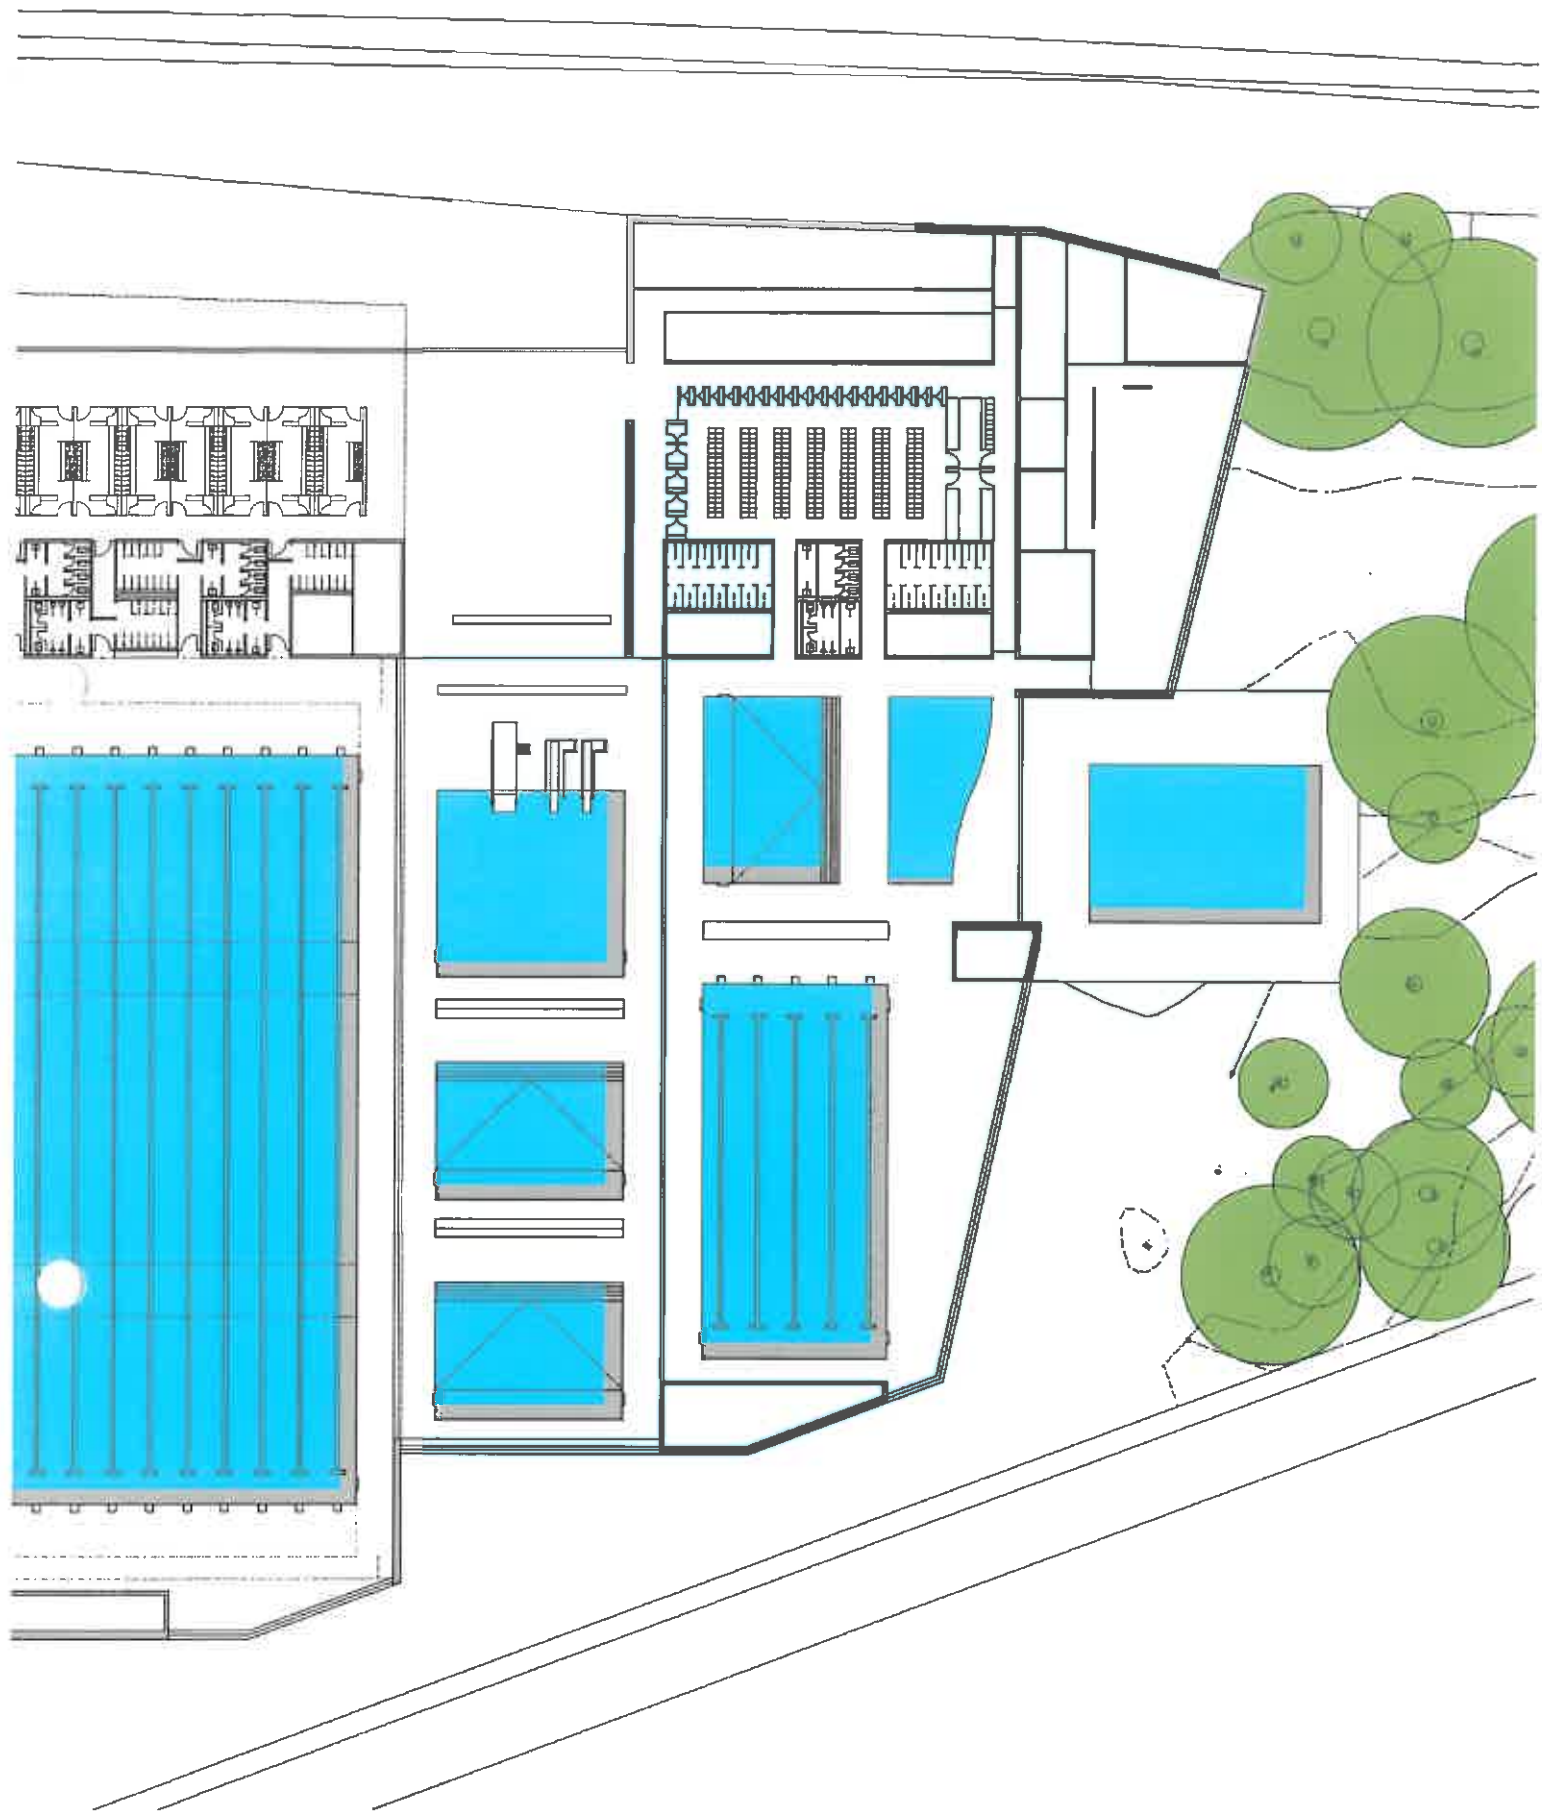


Ansichten

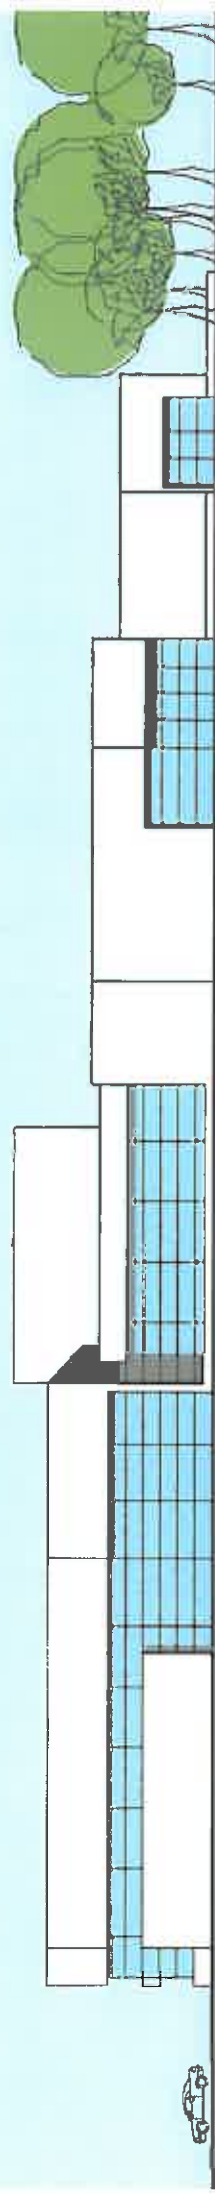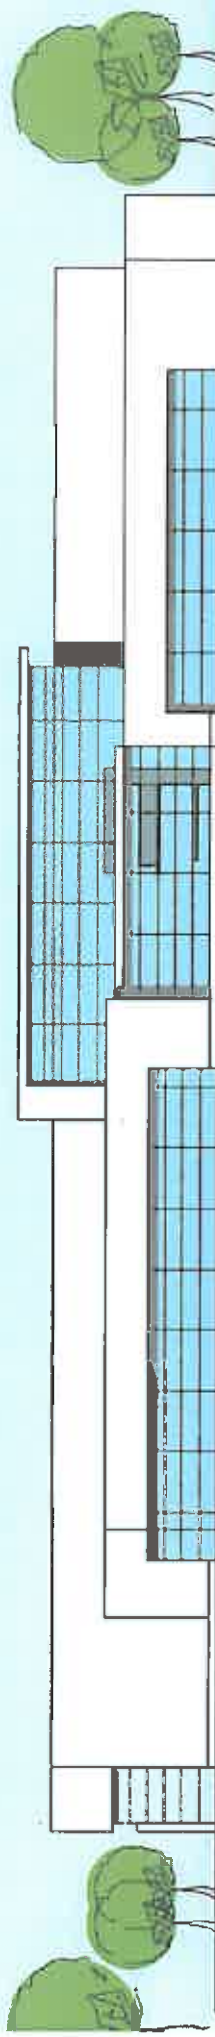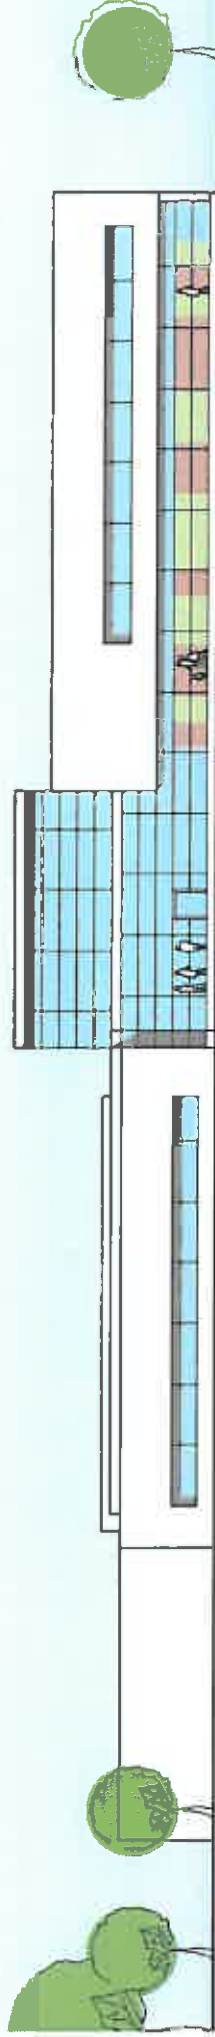

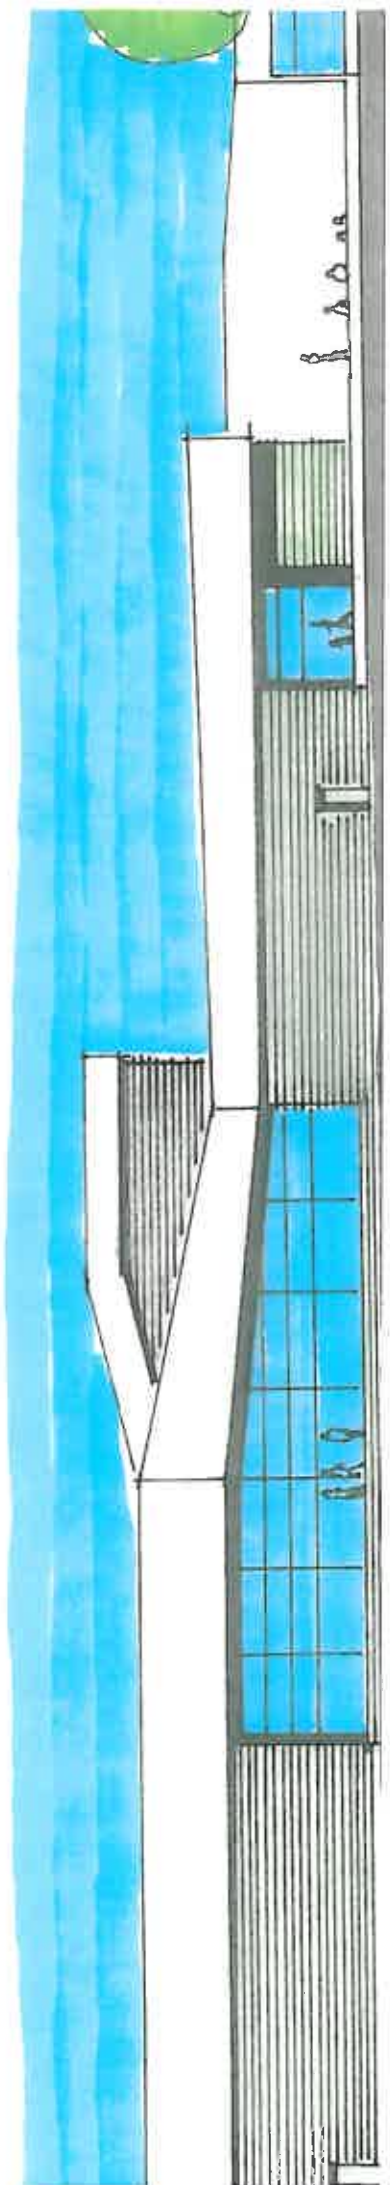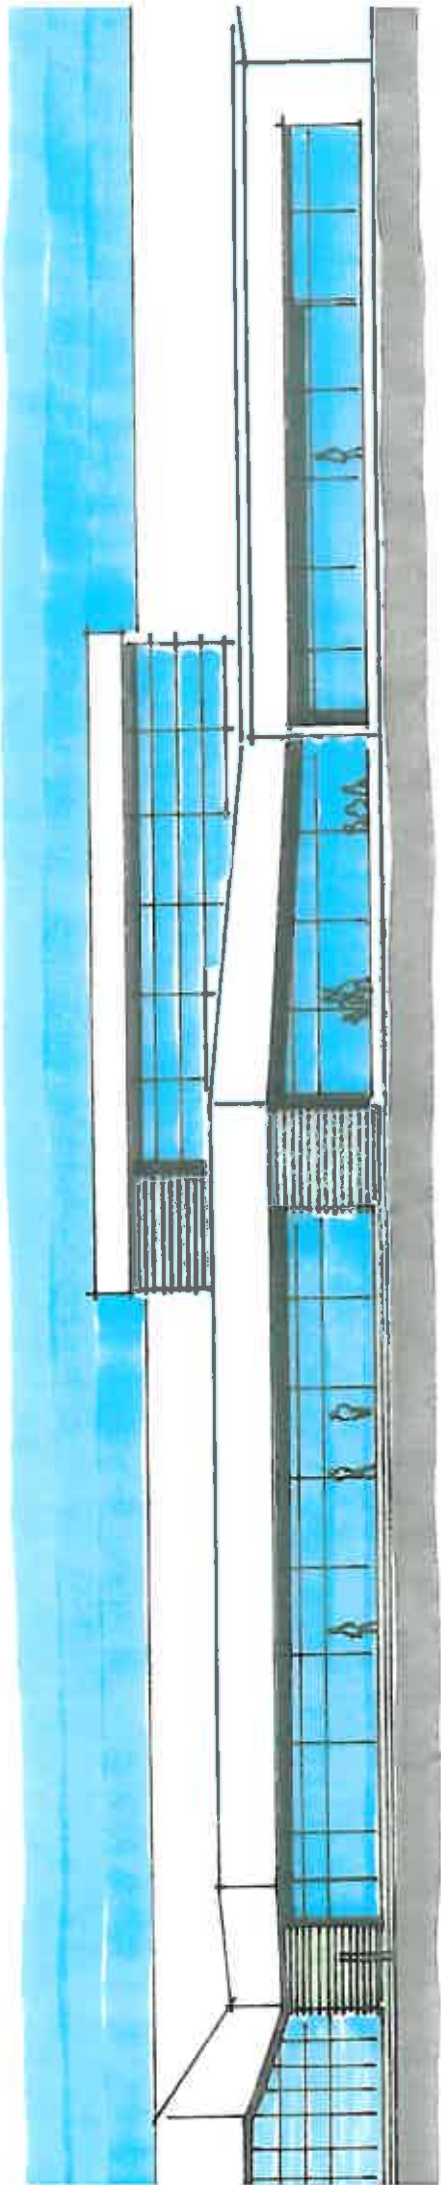

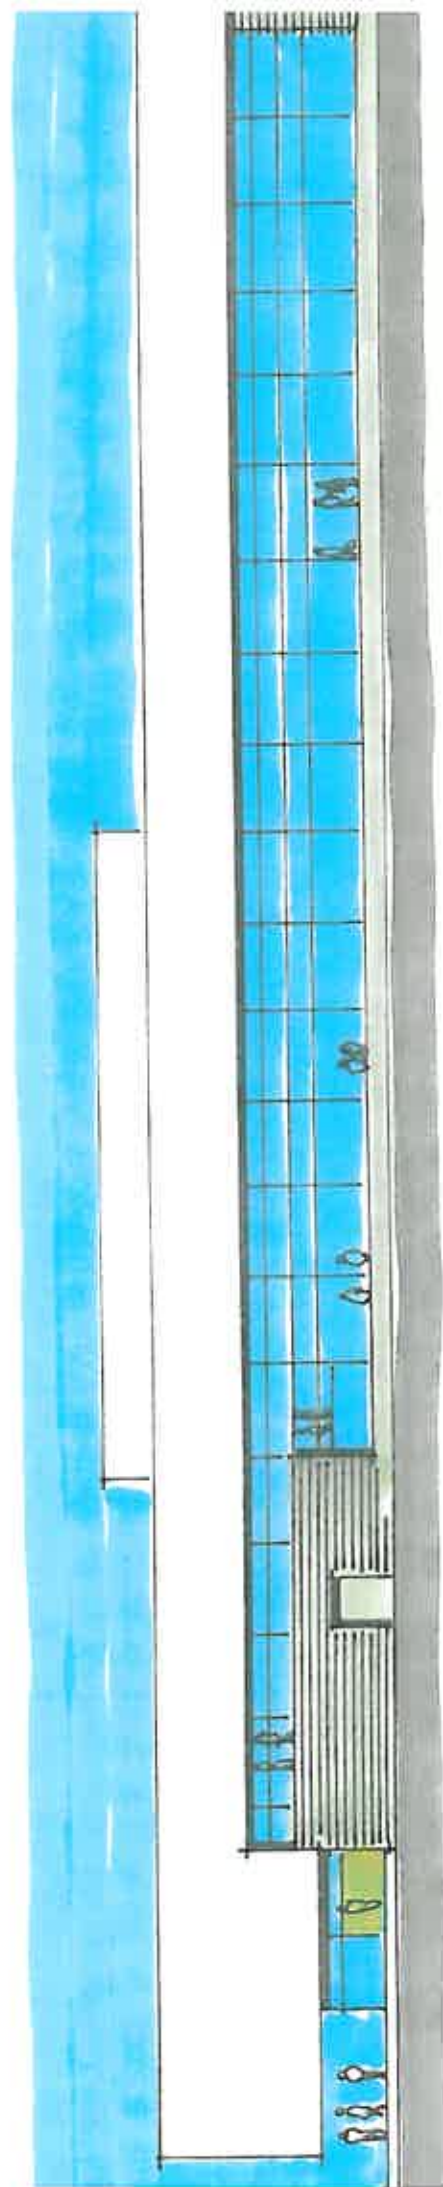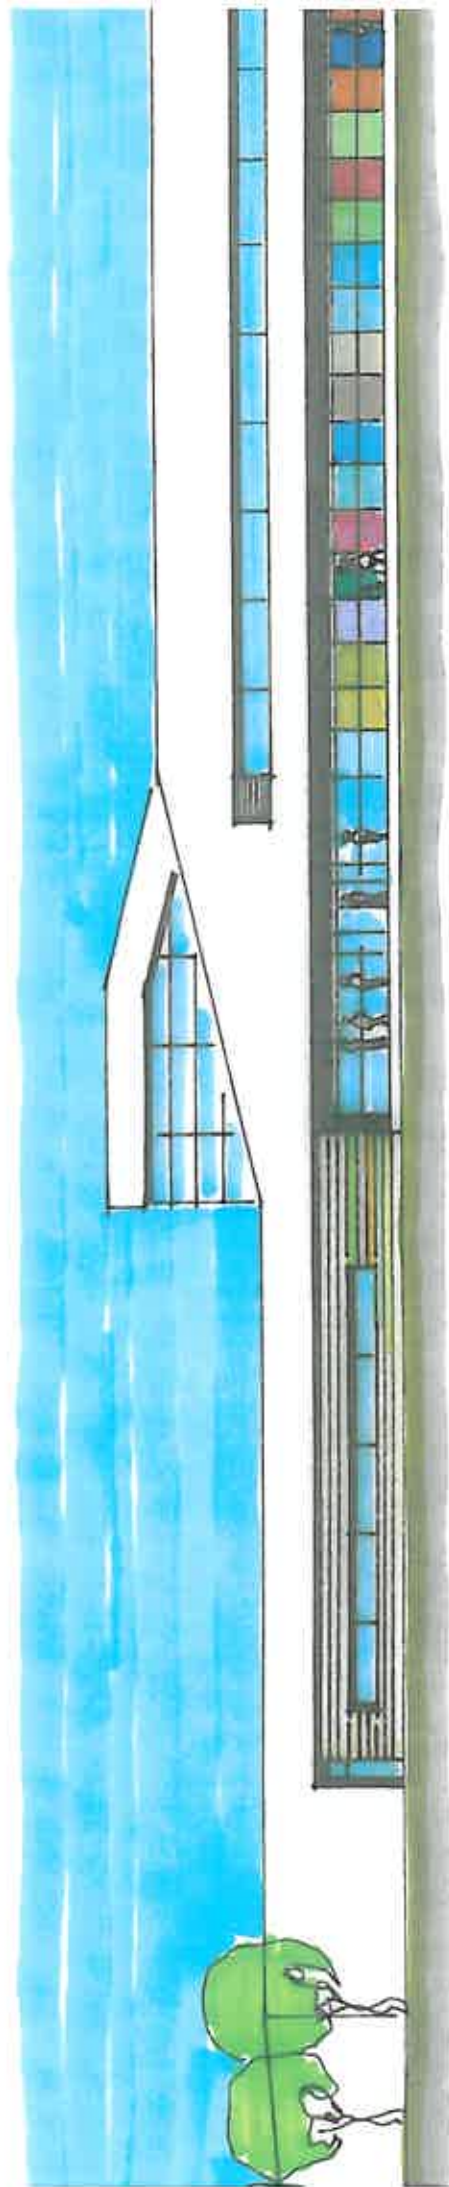



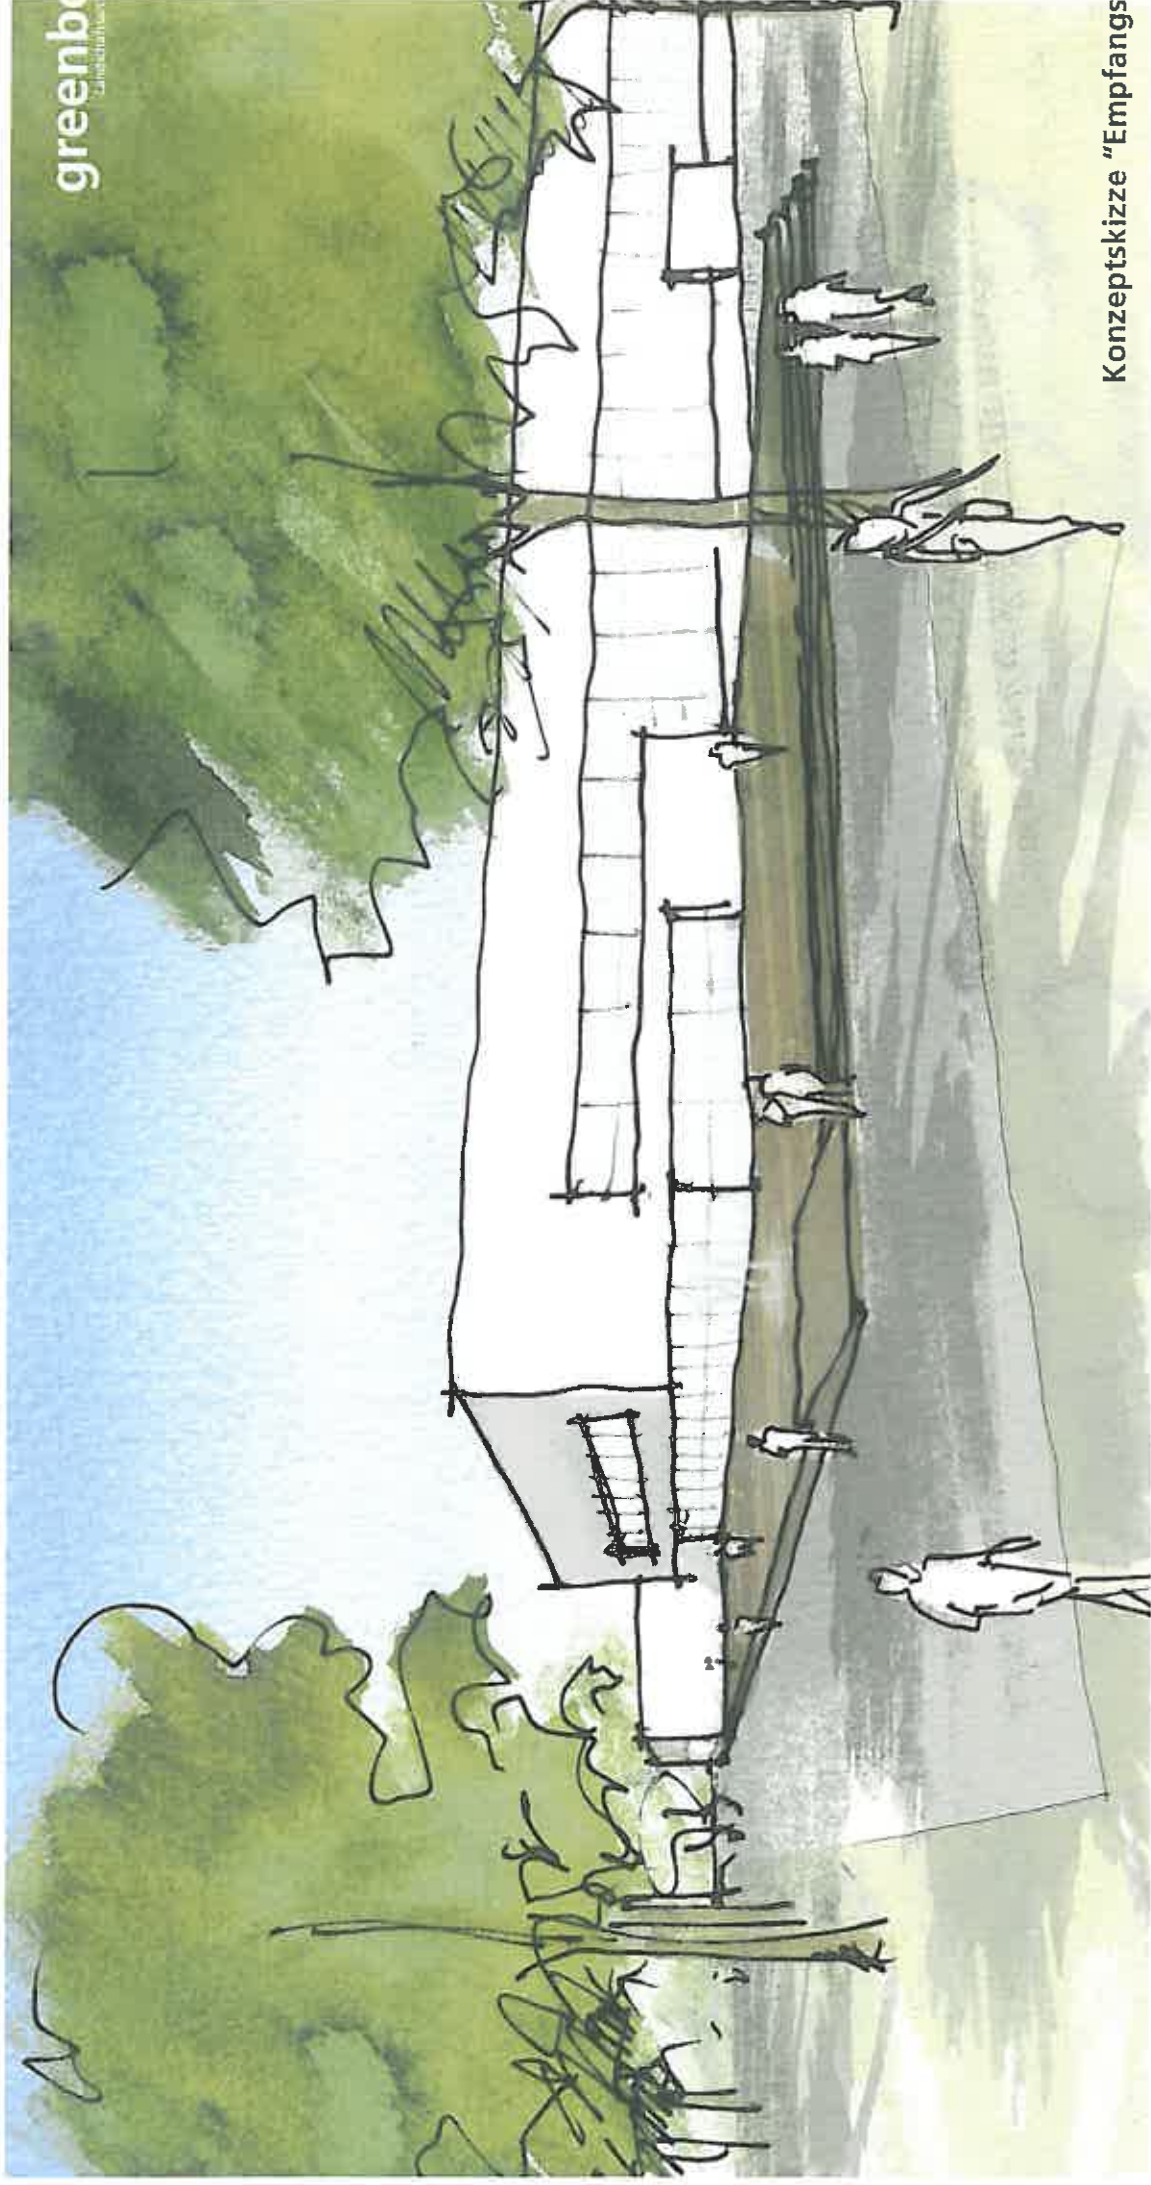

Konzeptskizze "Empfangs"

ANLAGEN



Feuchtwiese



Holzsteg, Teich




Konzeptskizze Saunagarten




ANLAGEN


Konzeptskizze Saun




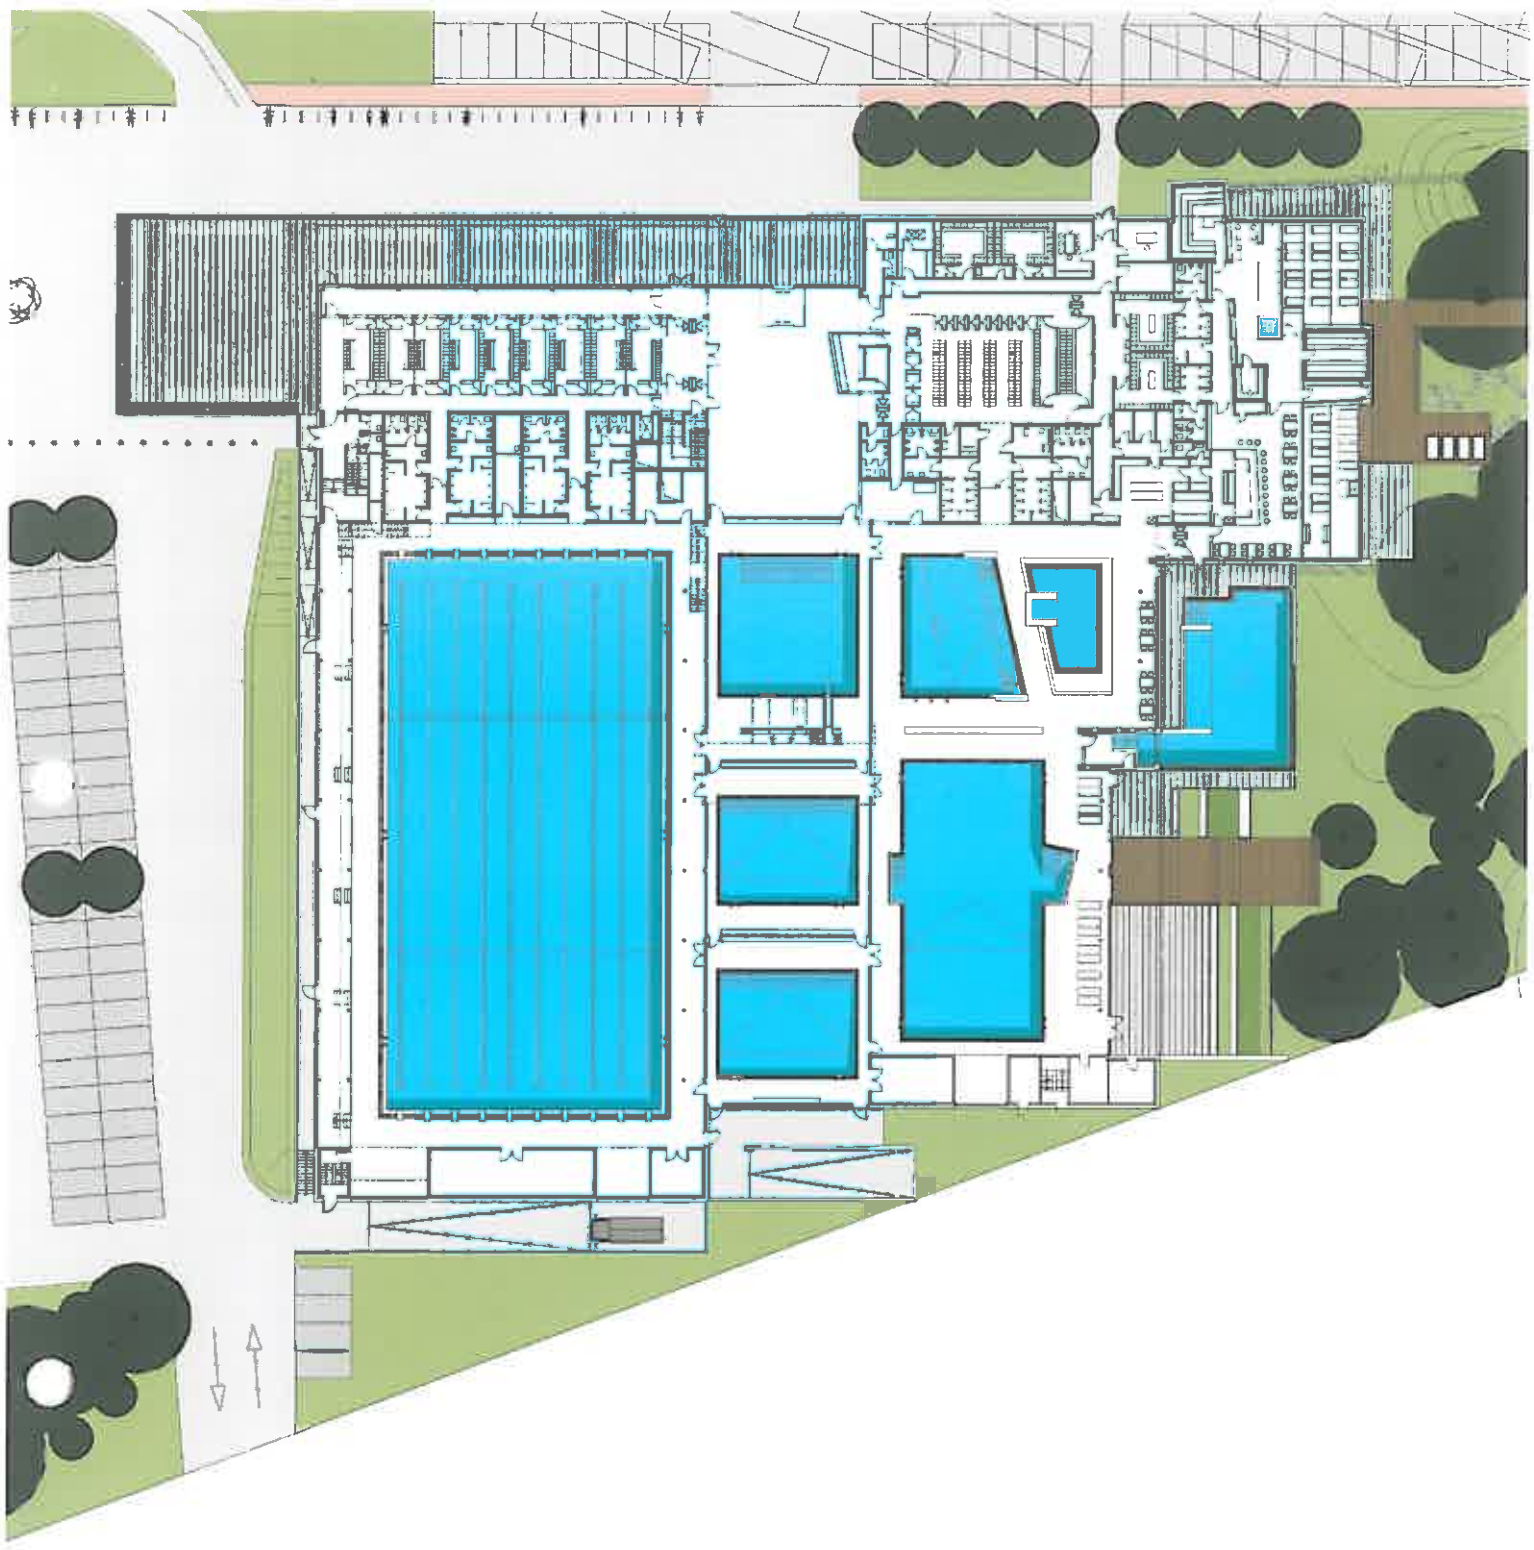


[illegible]

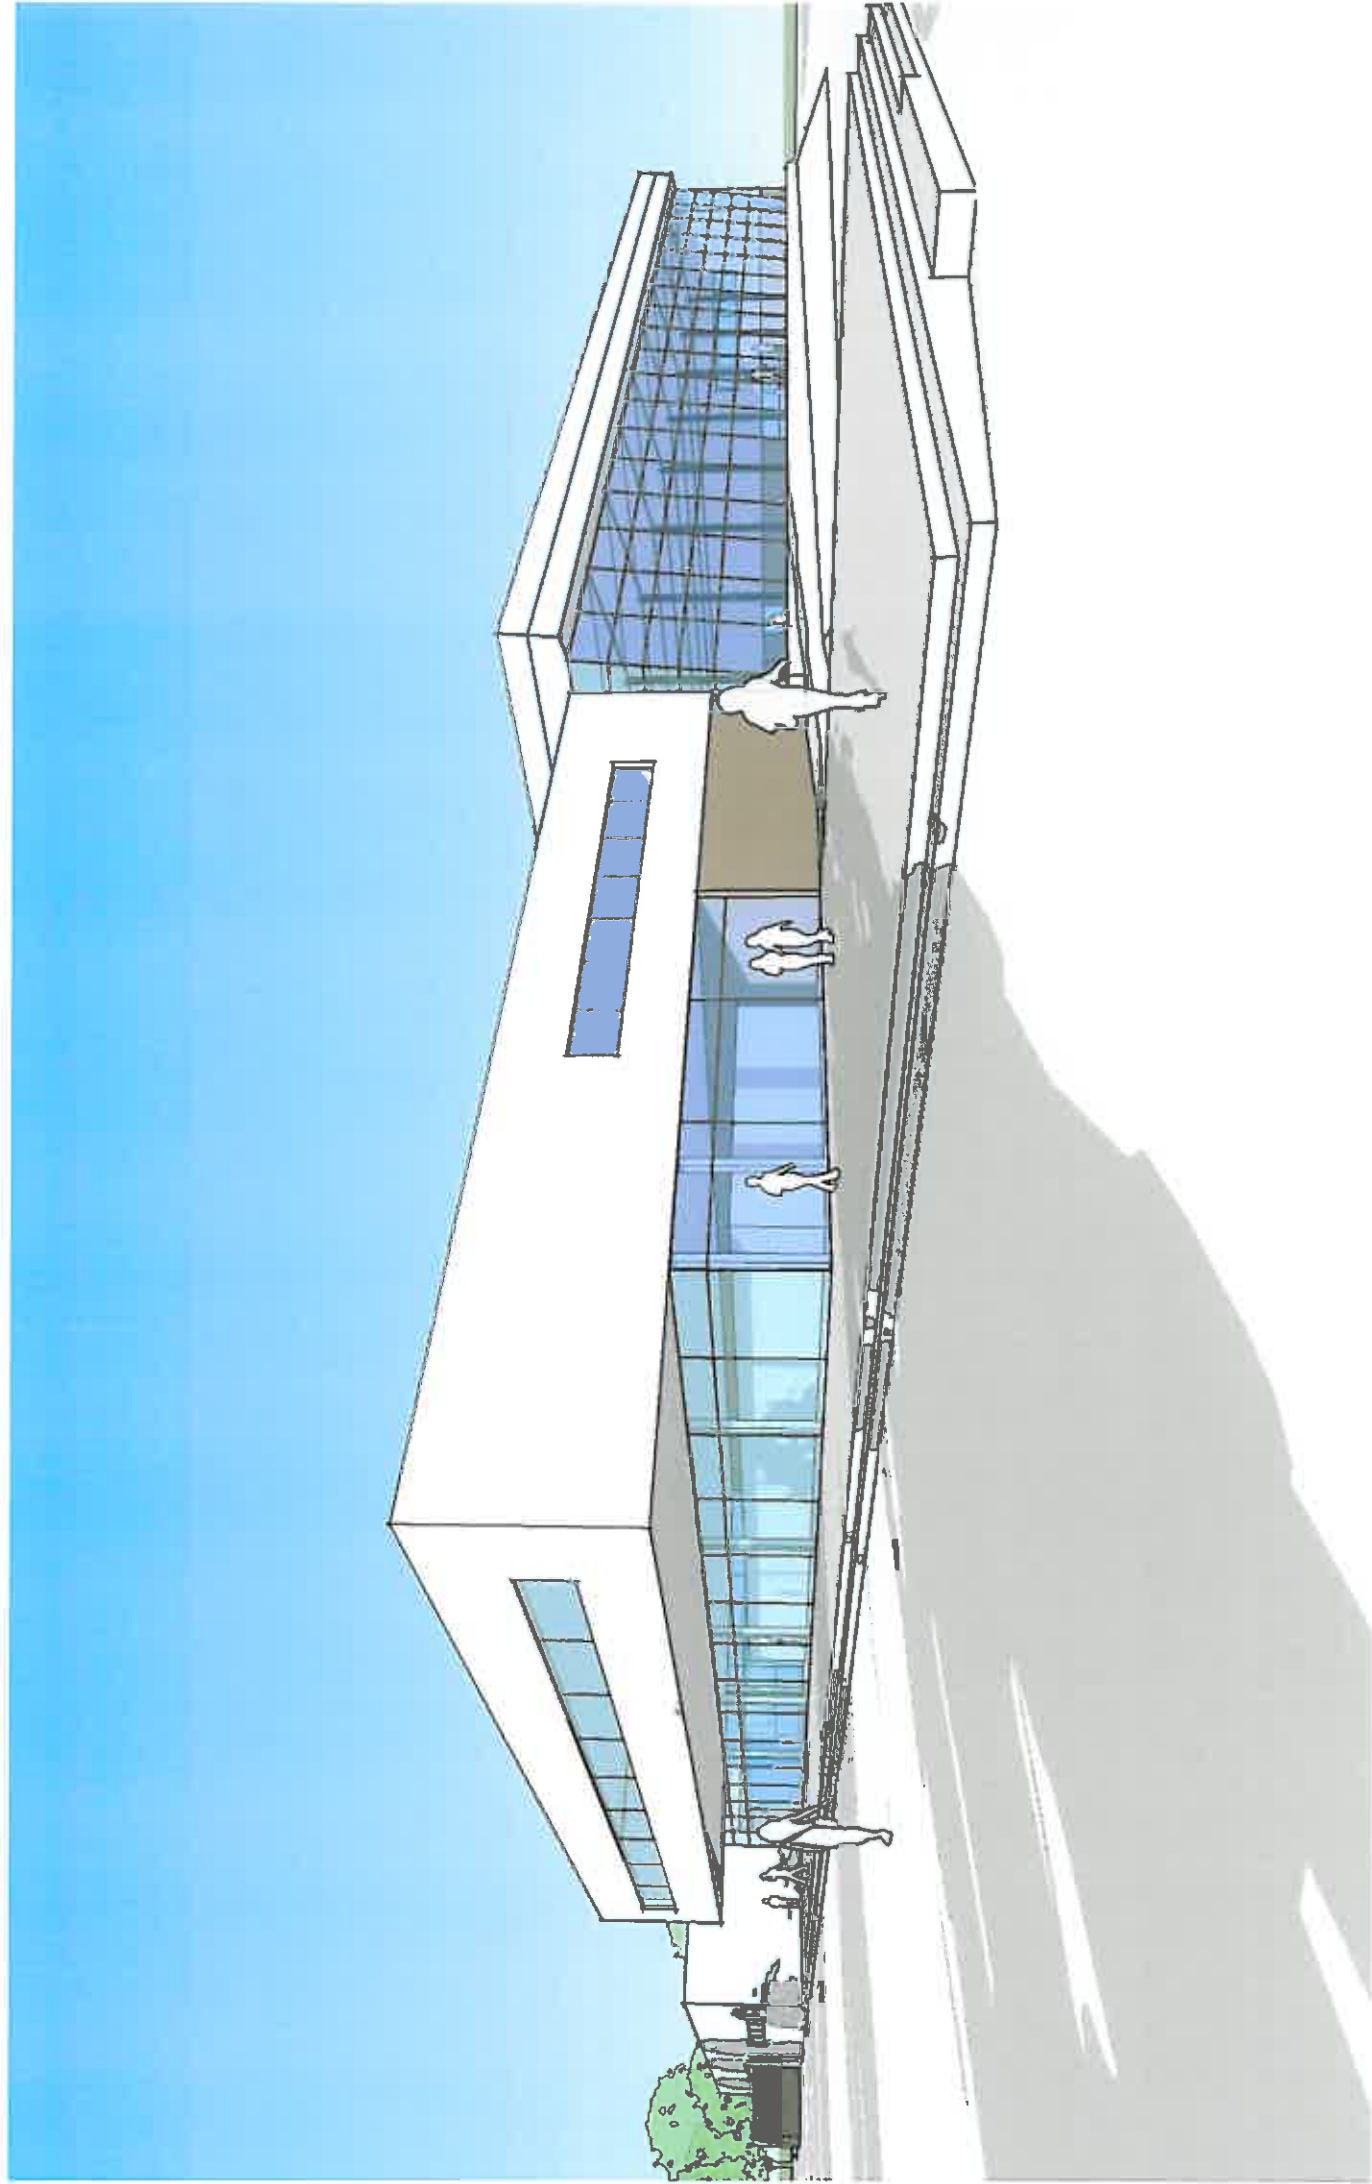


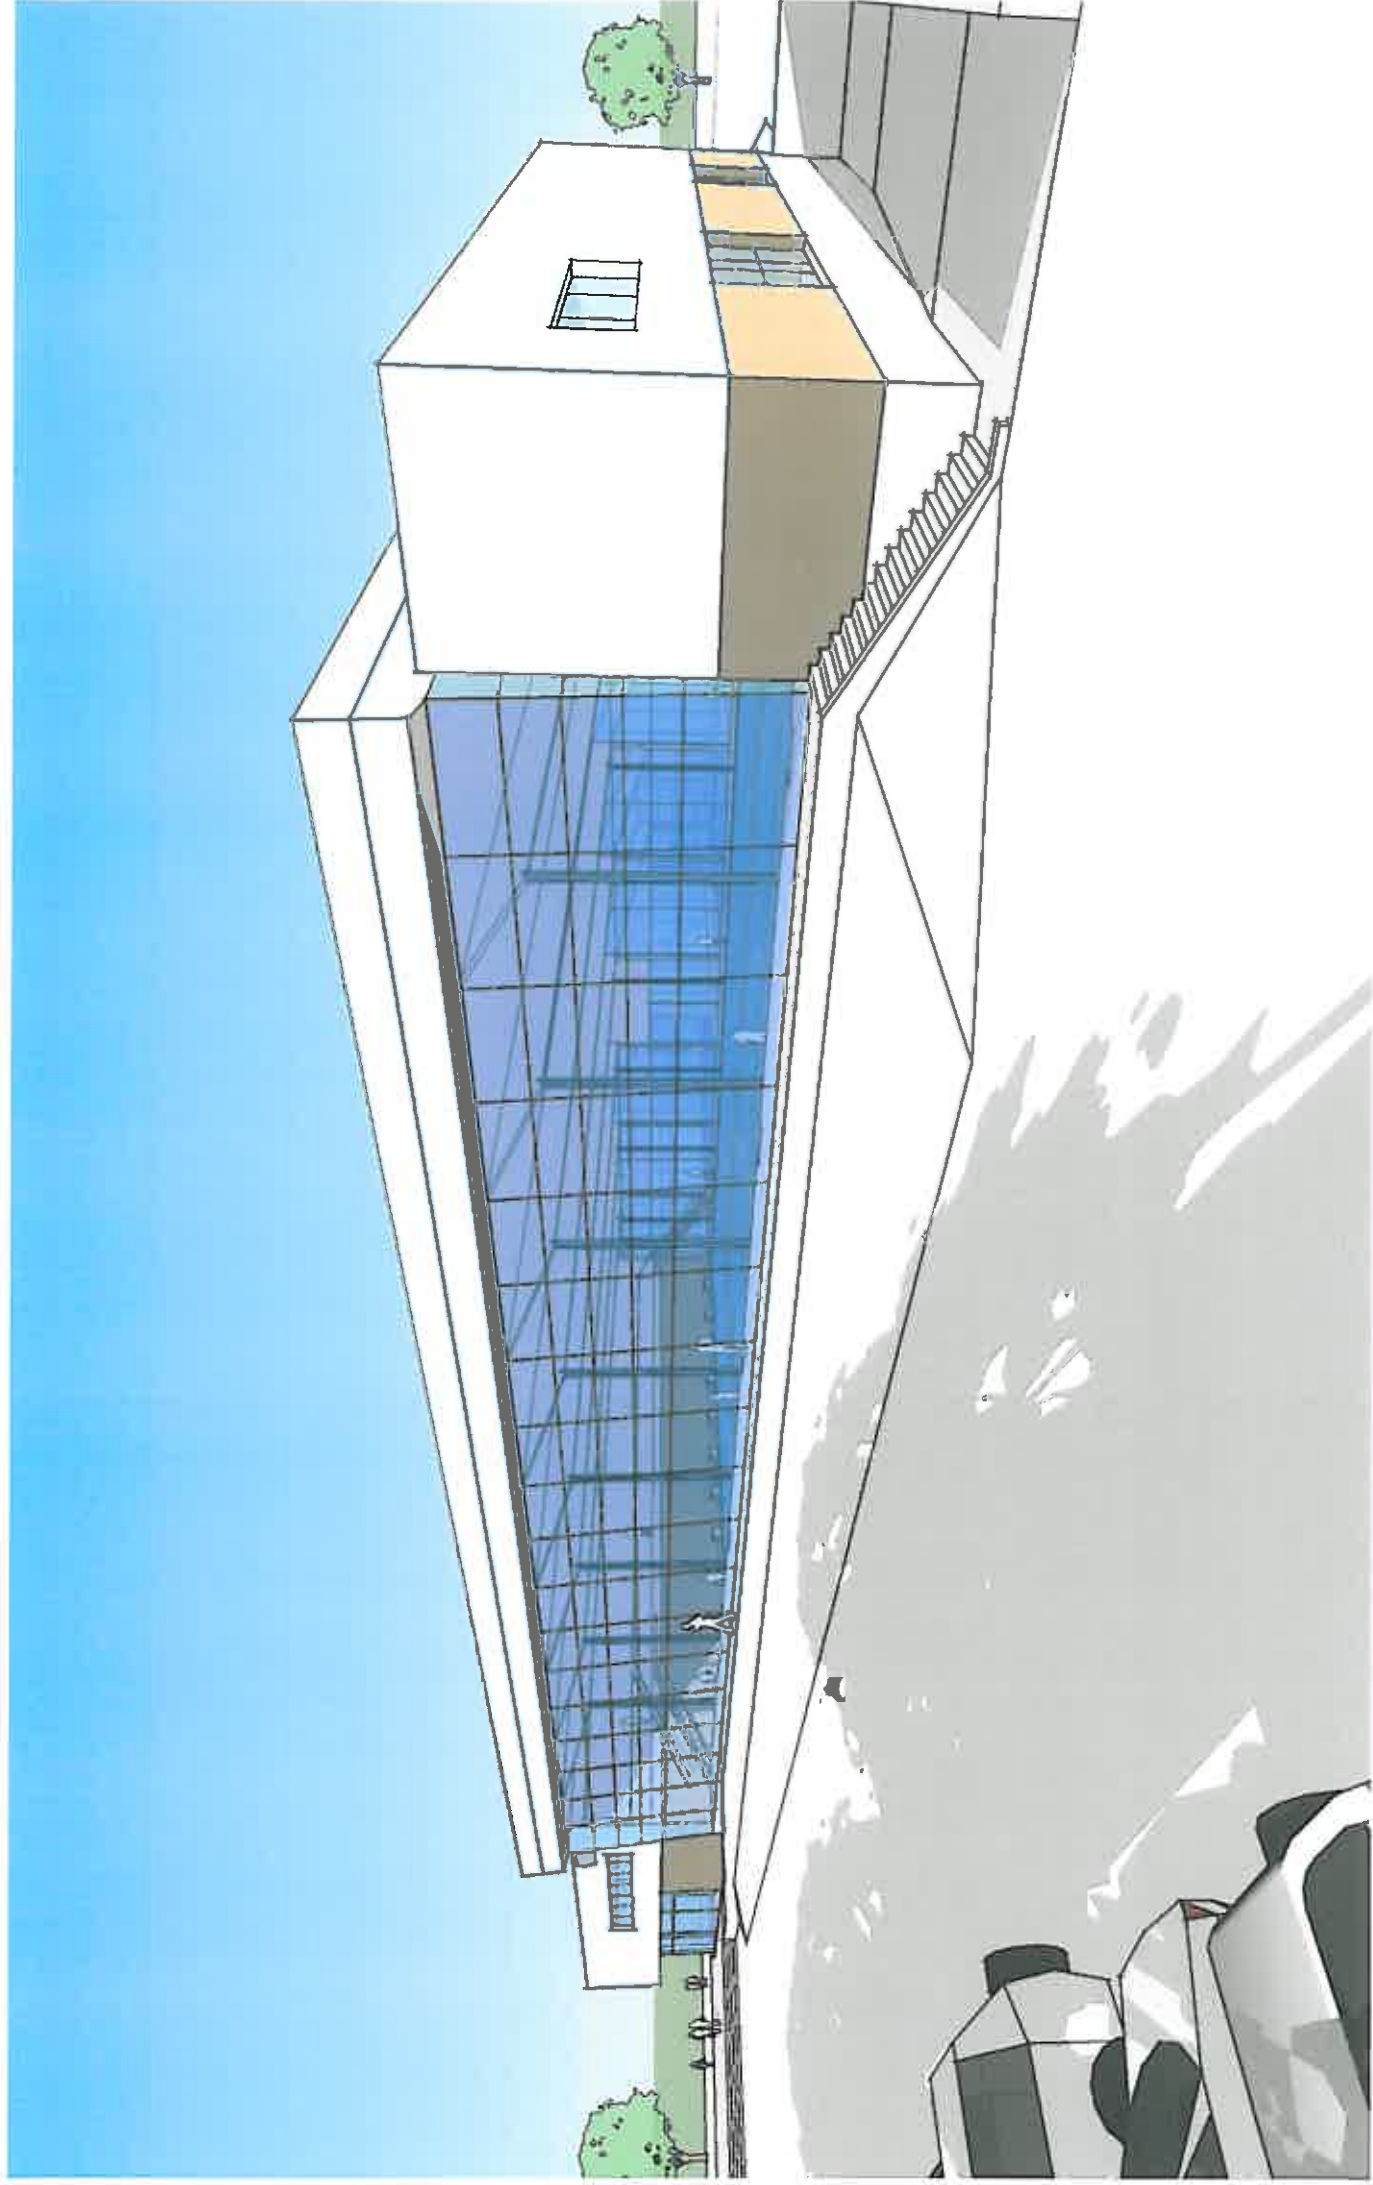


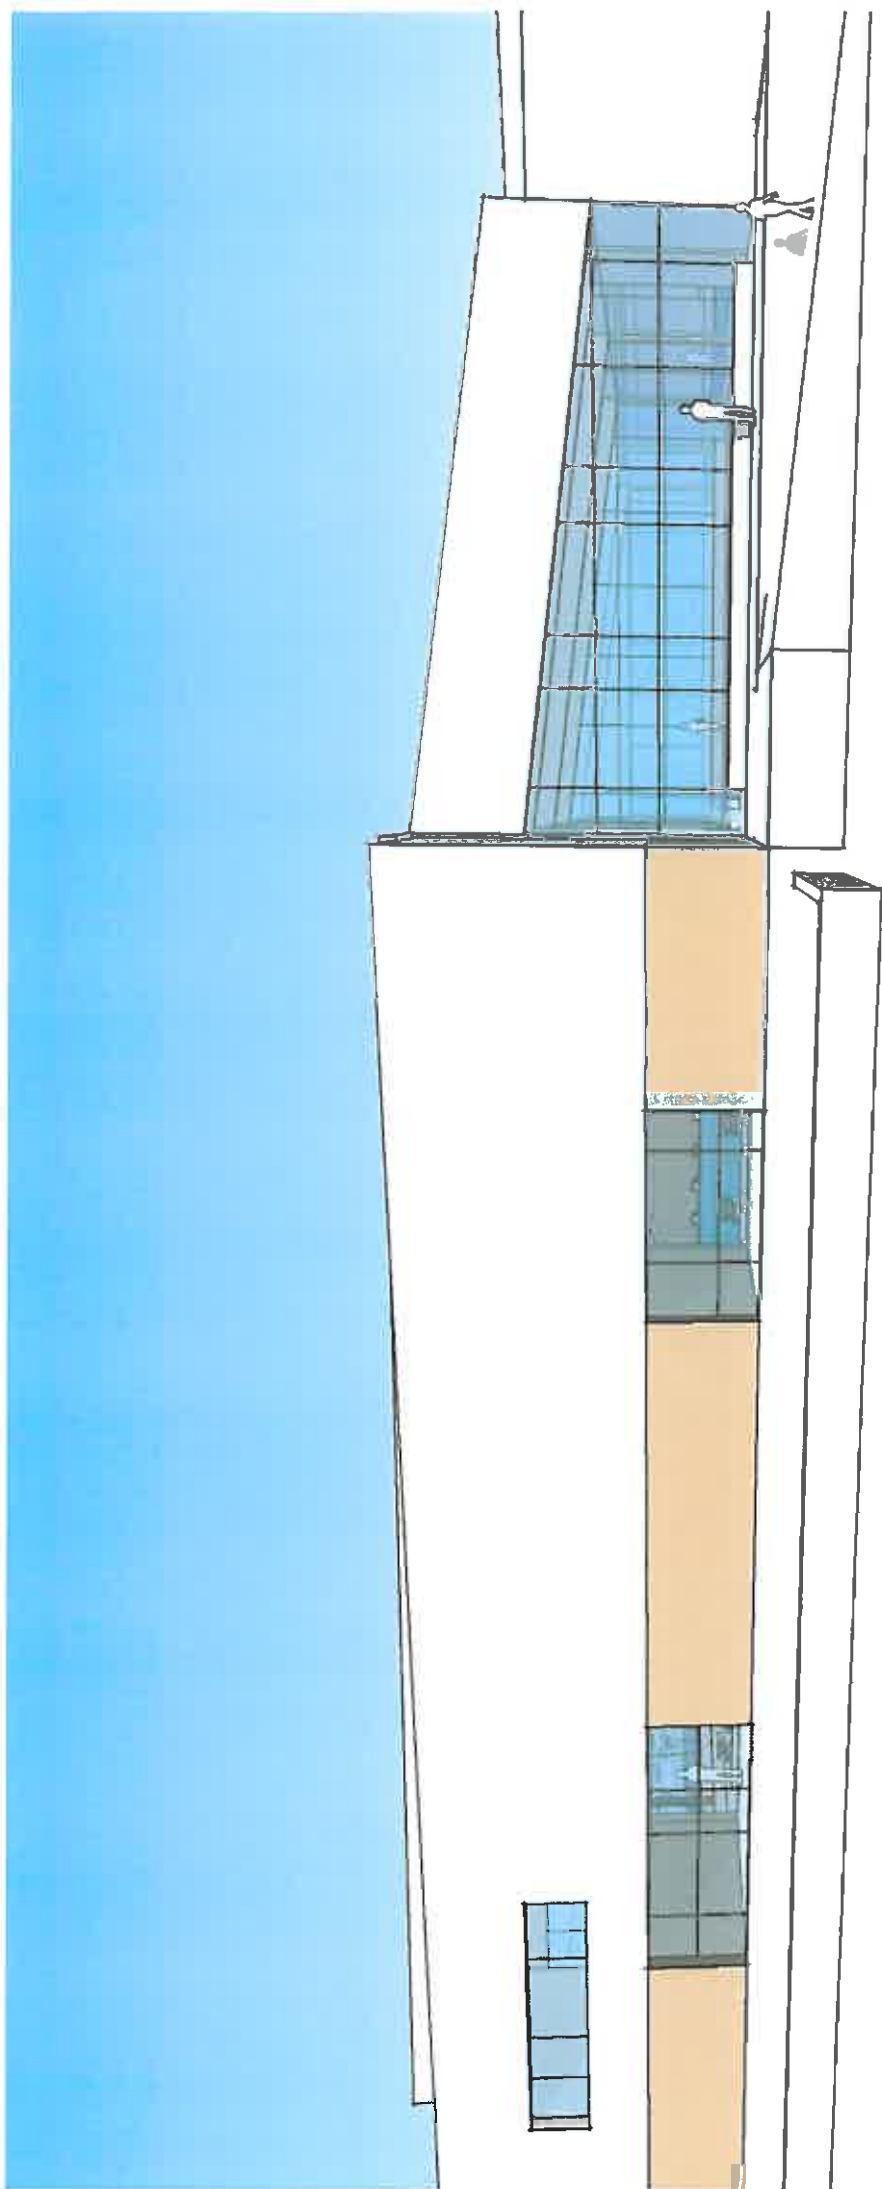


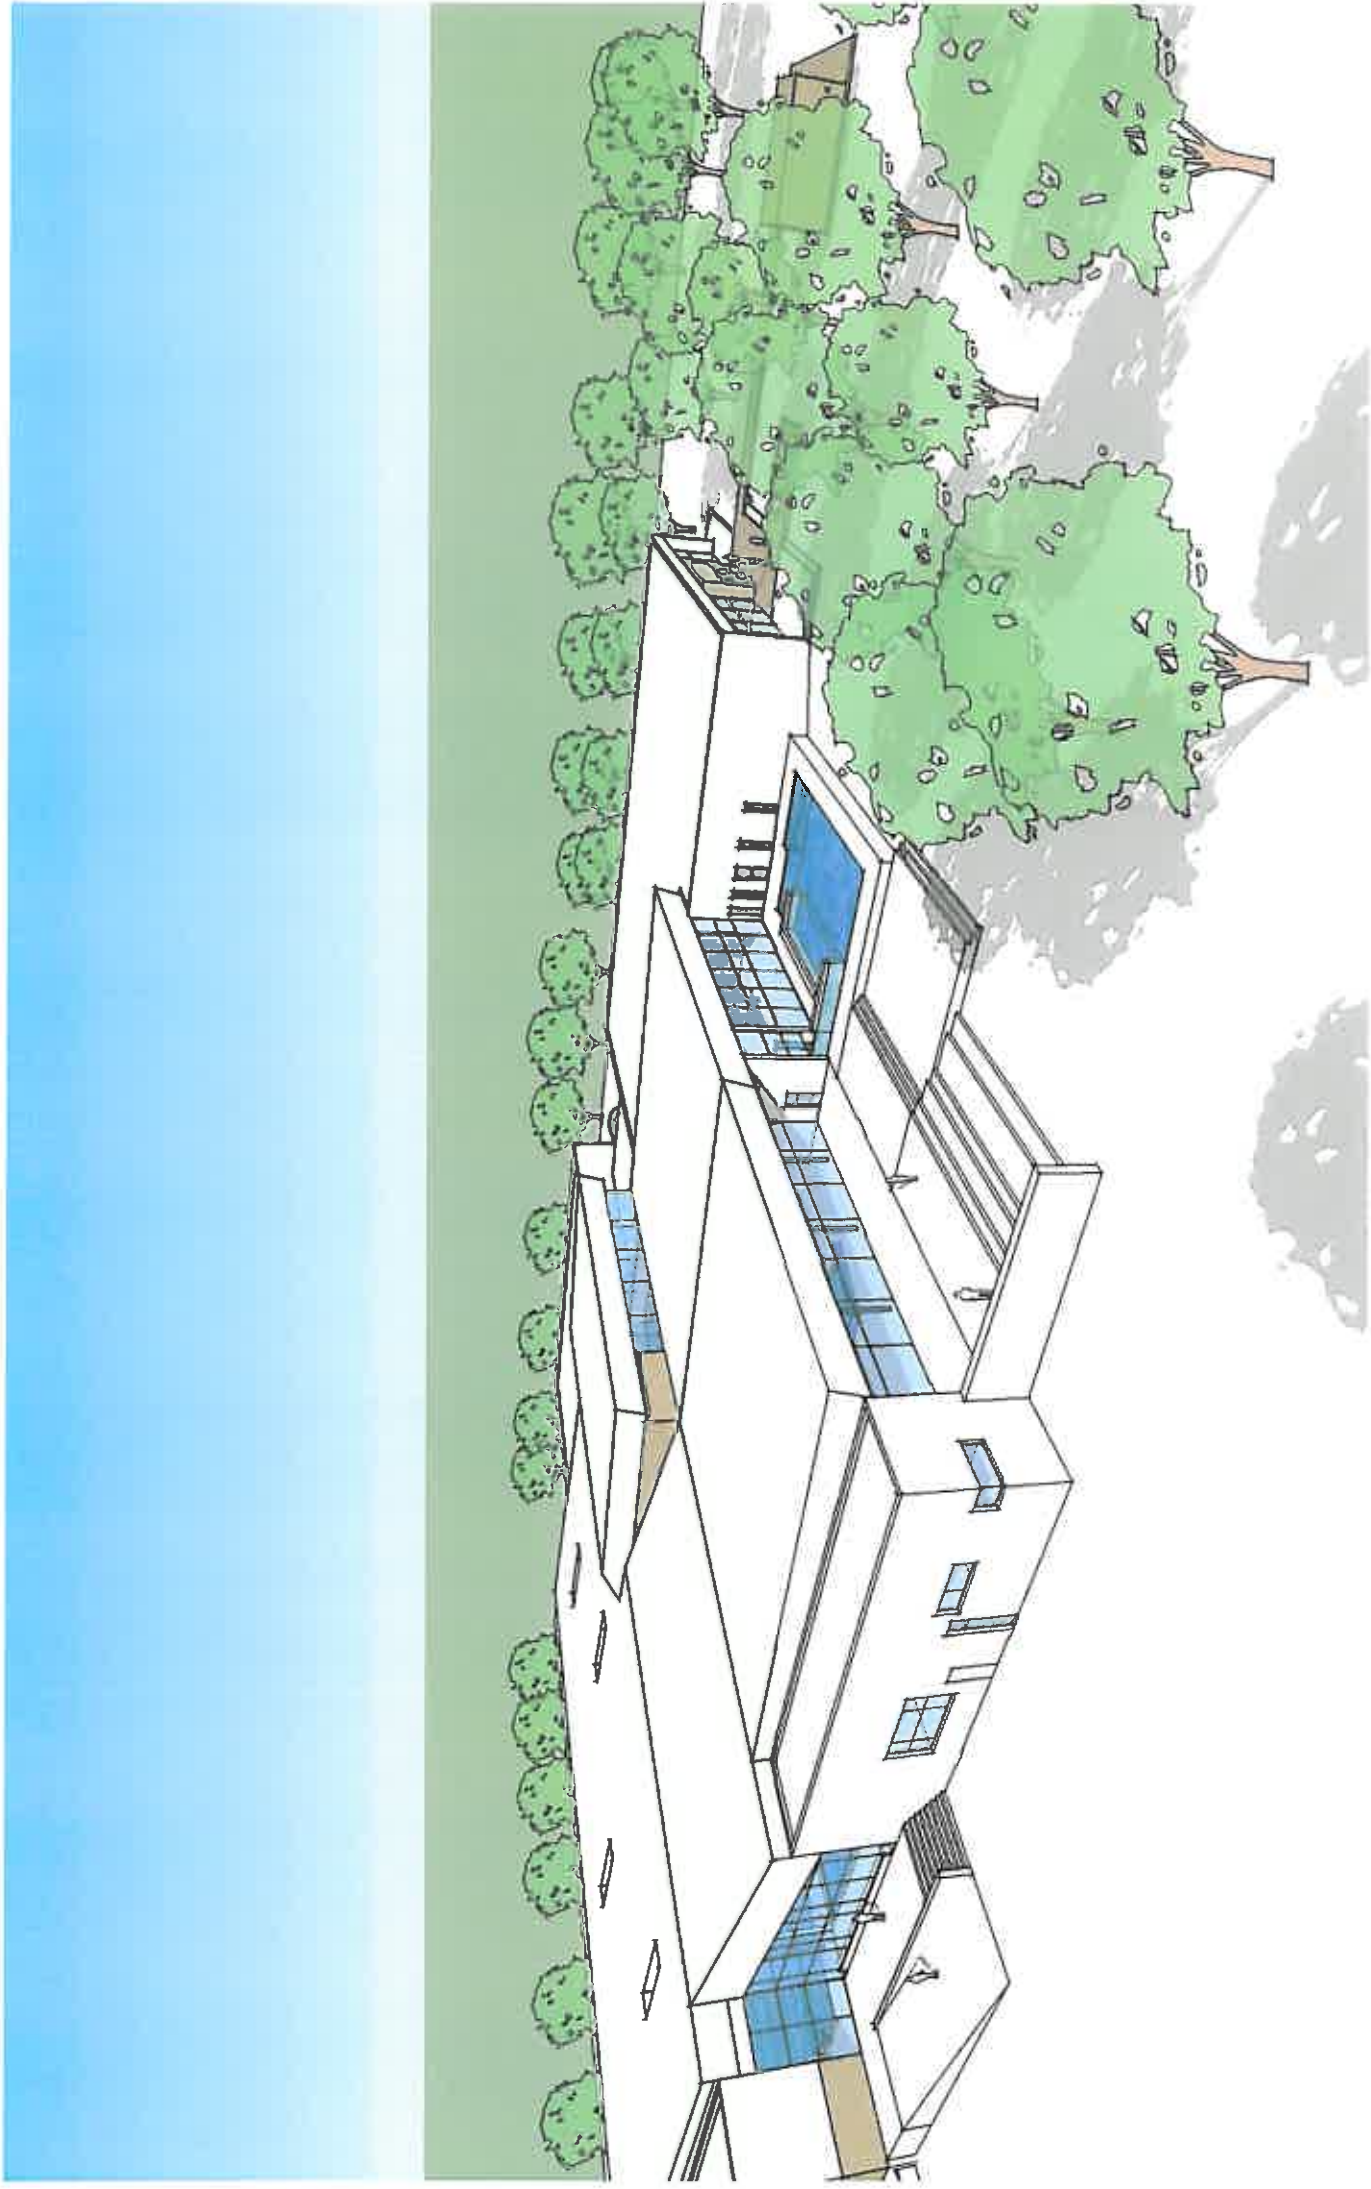






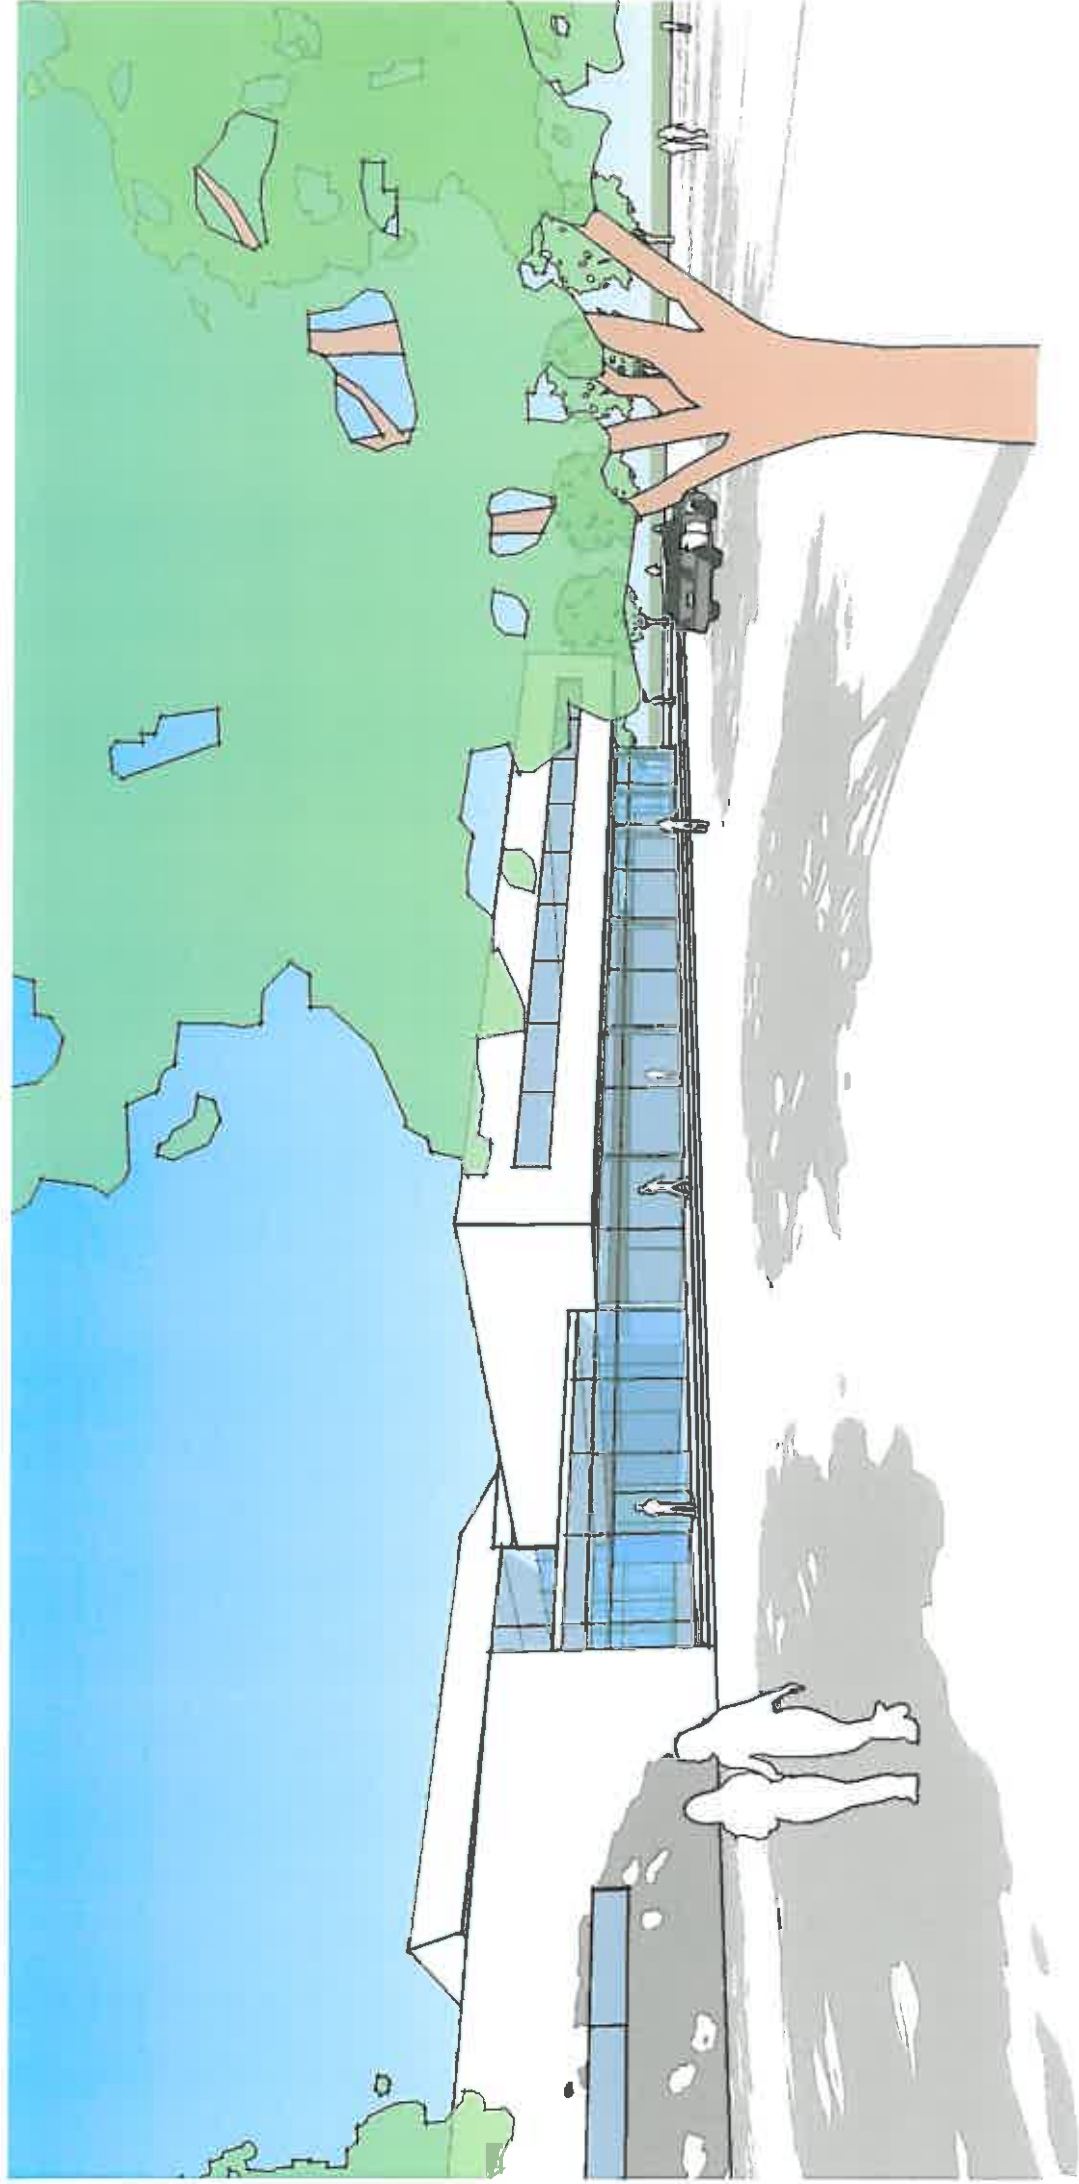


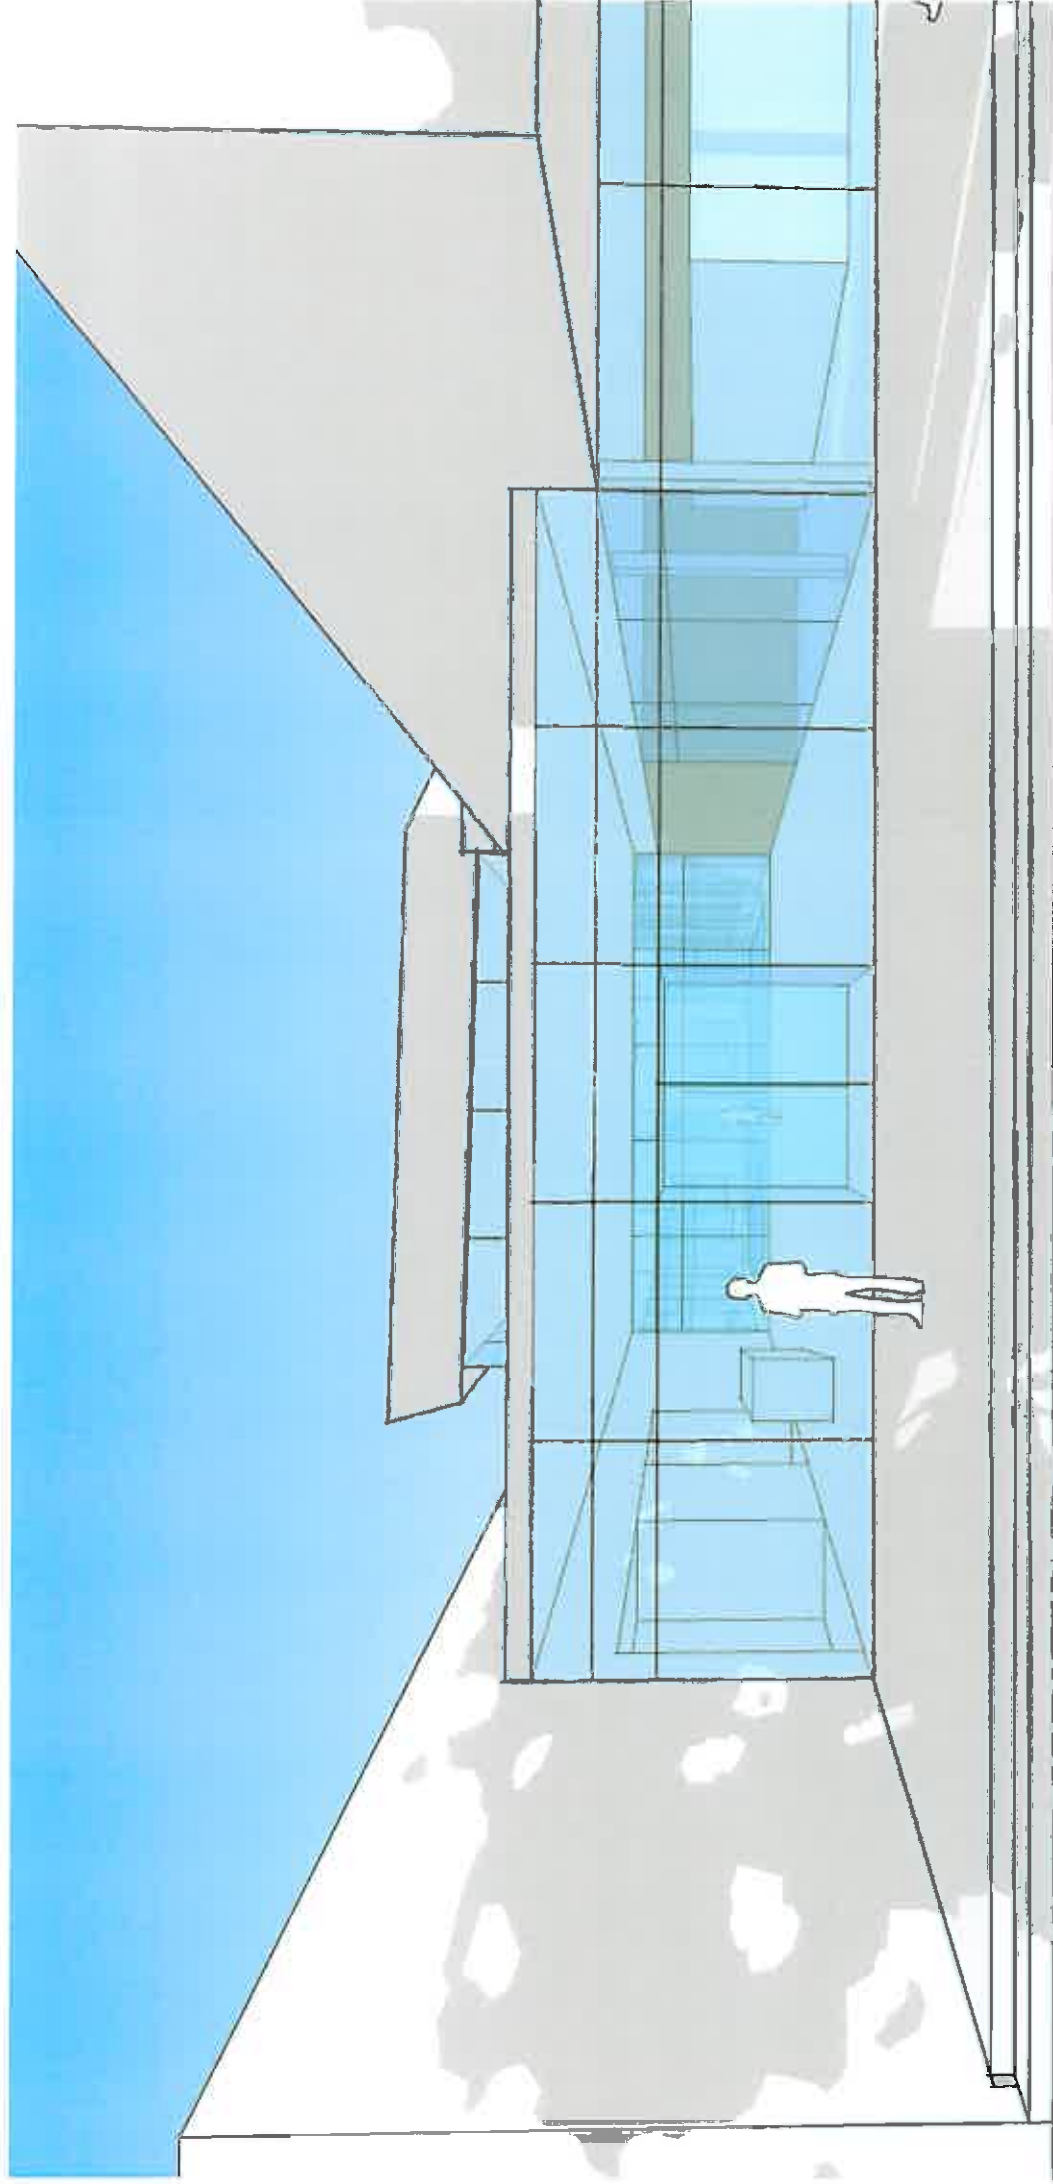

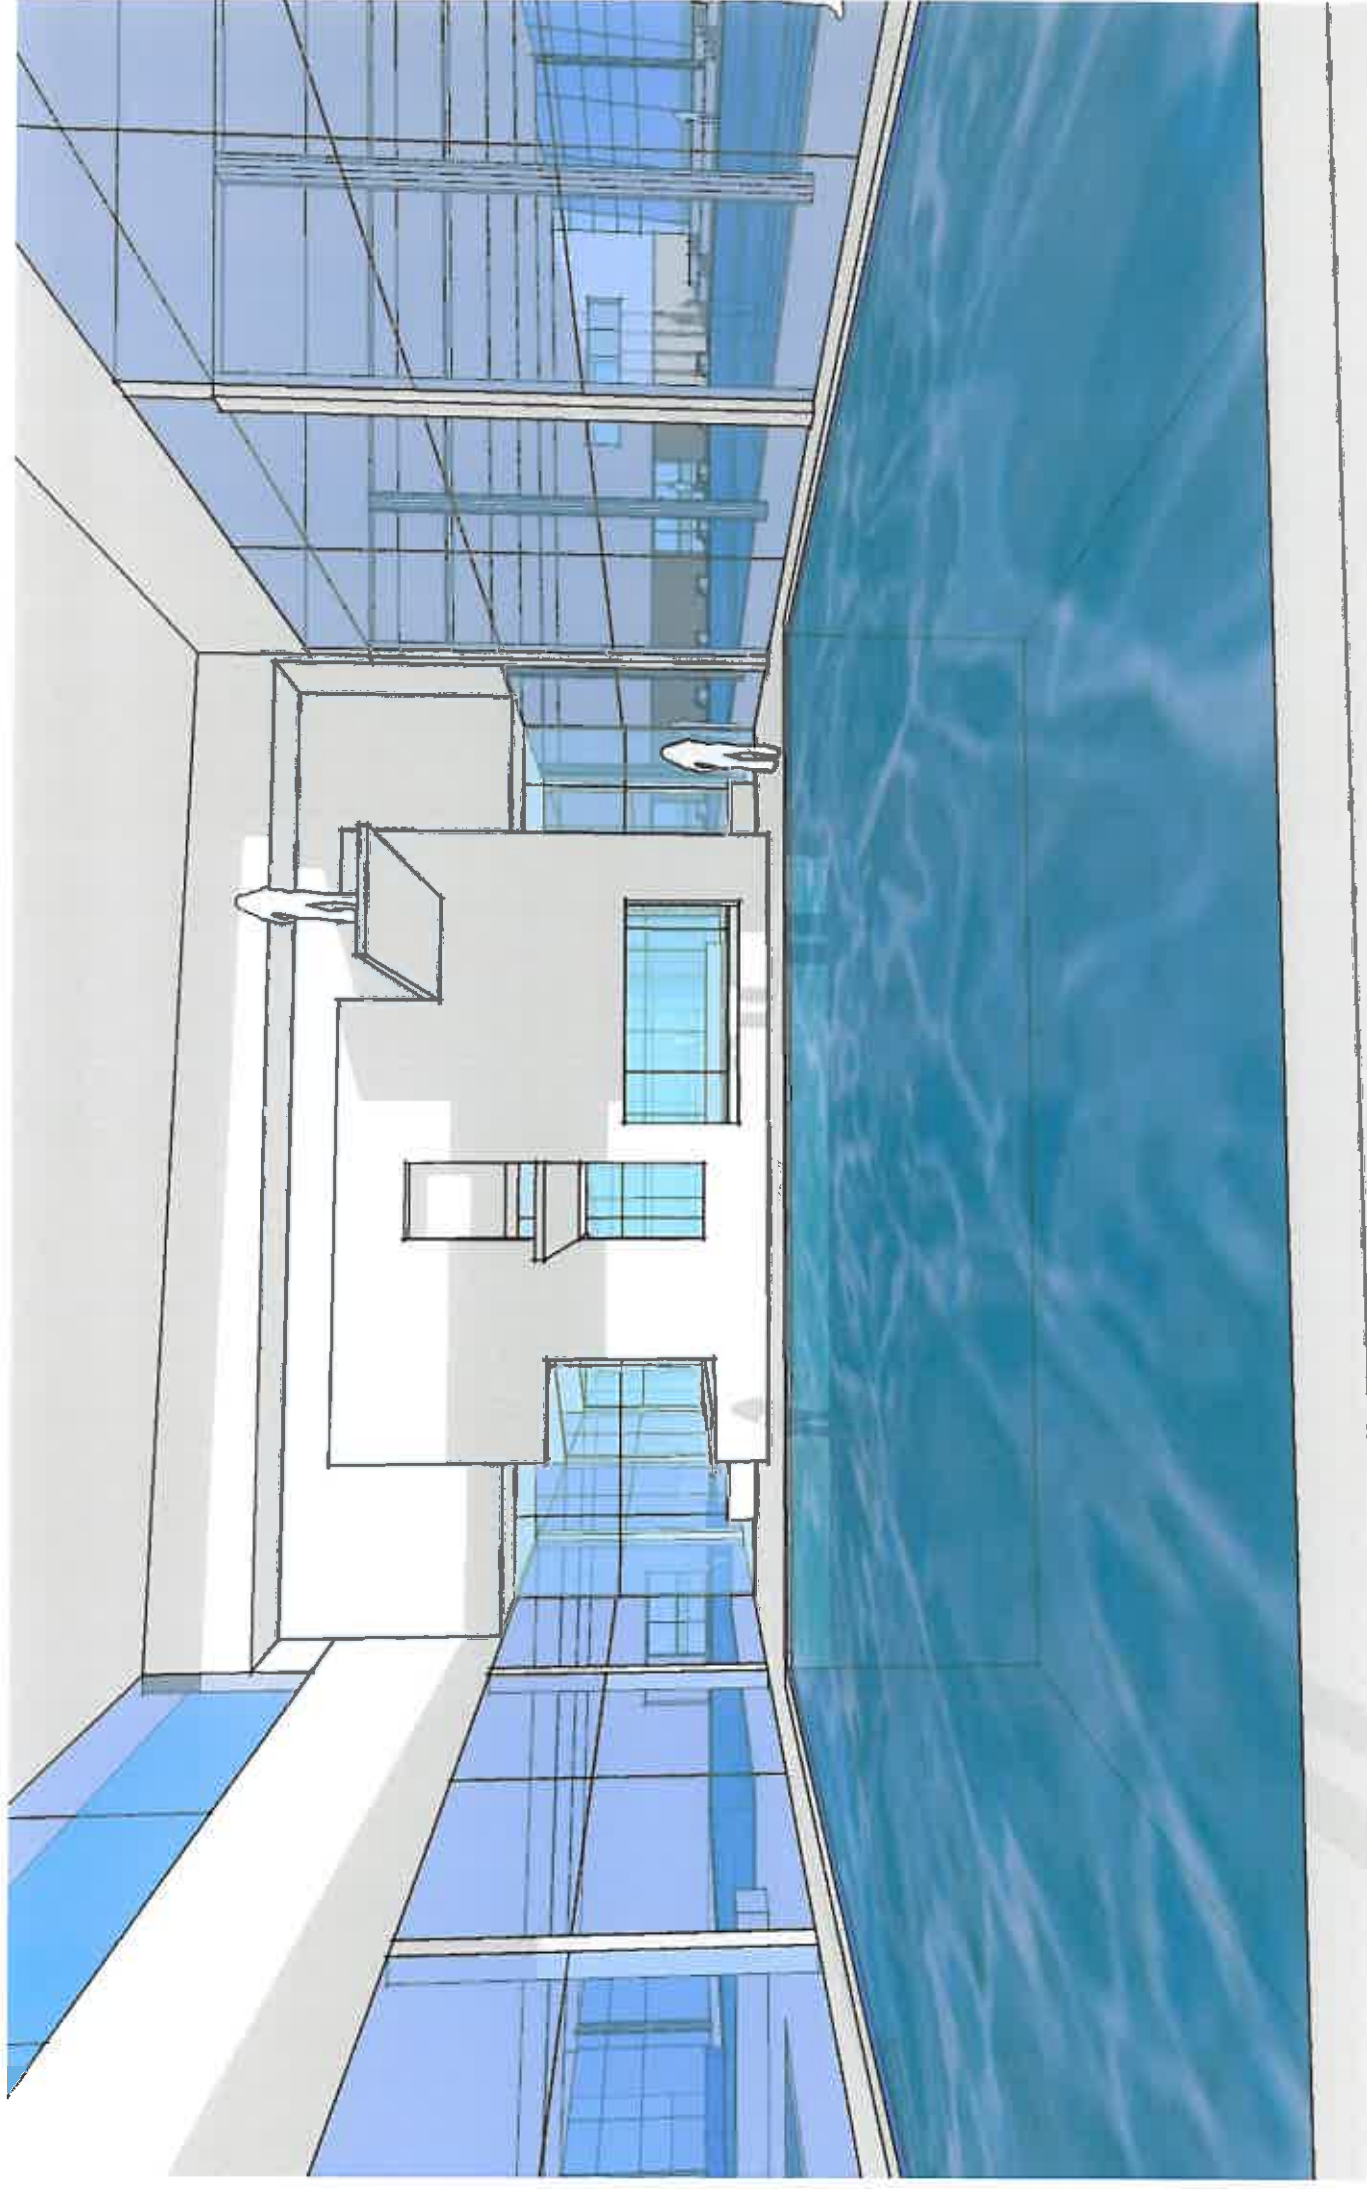

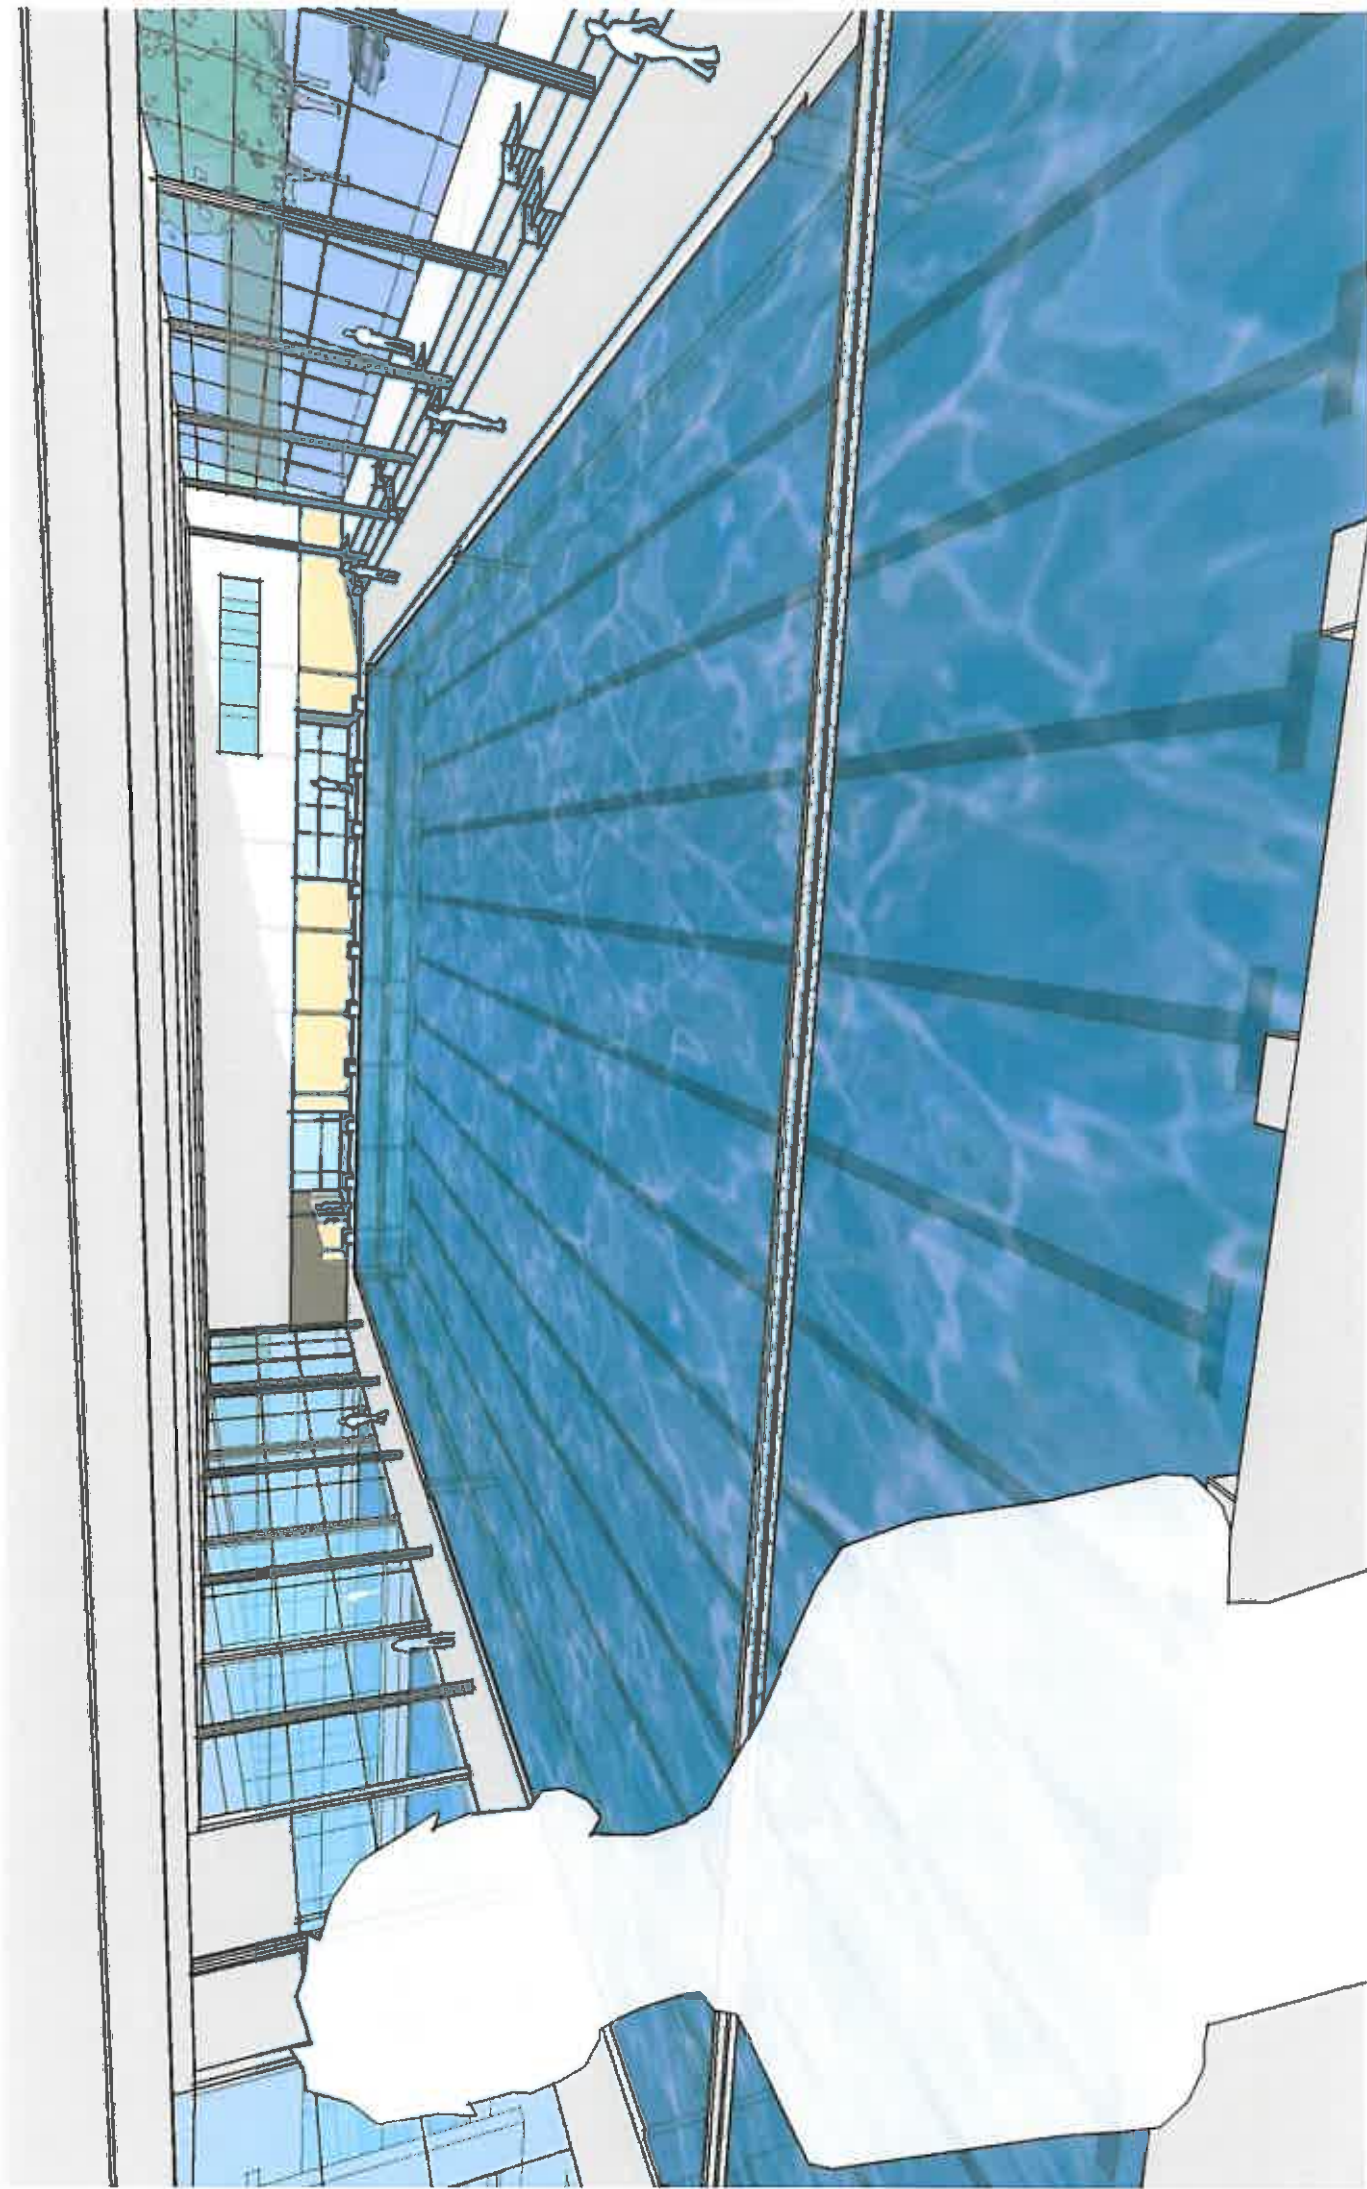

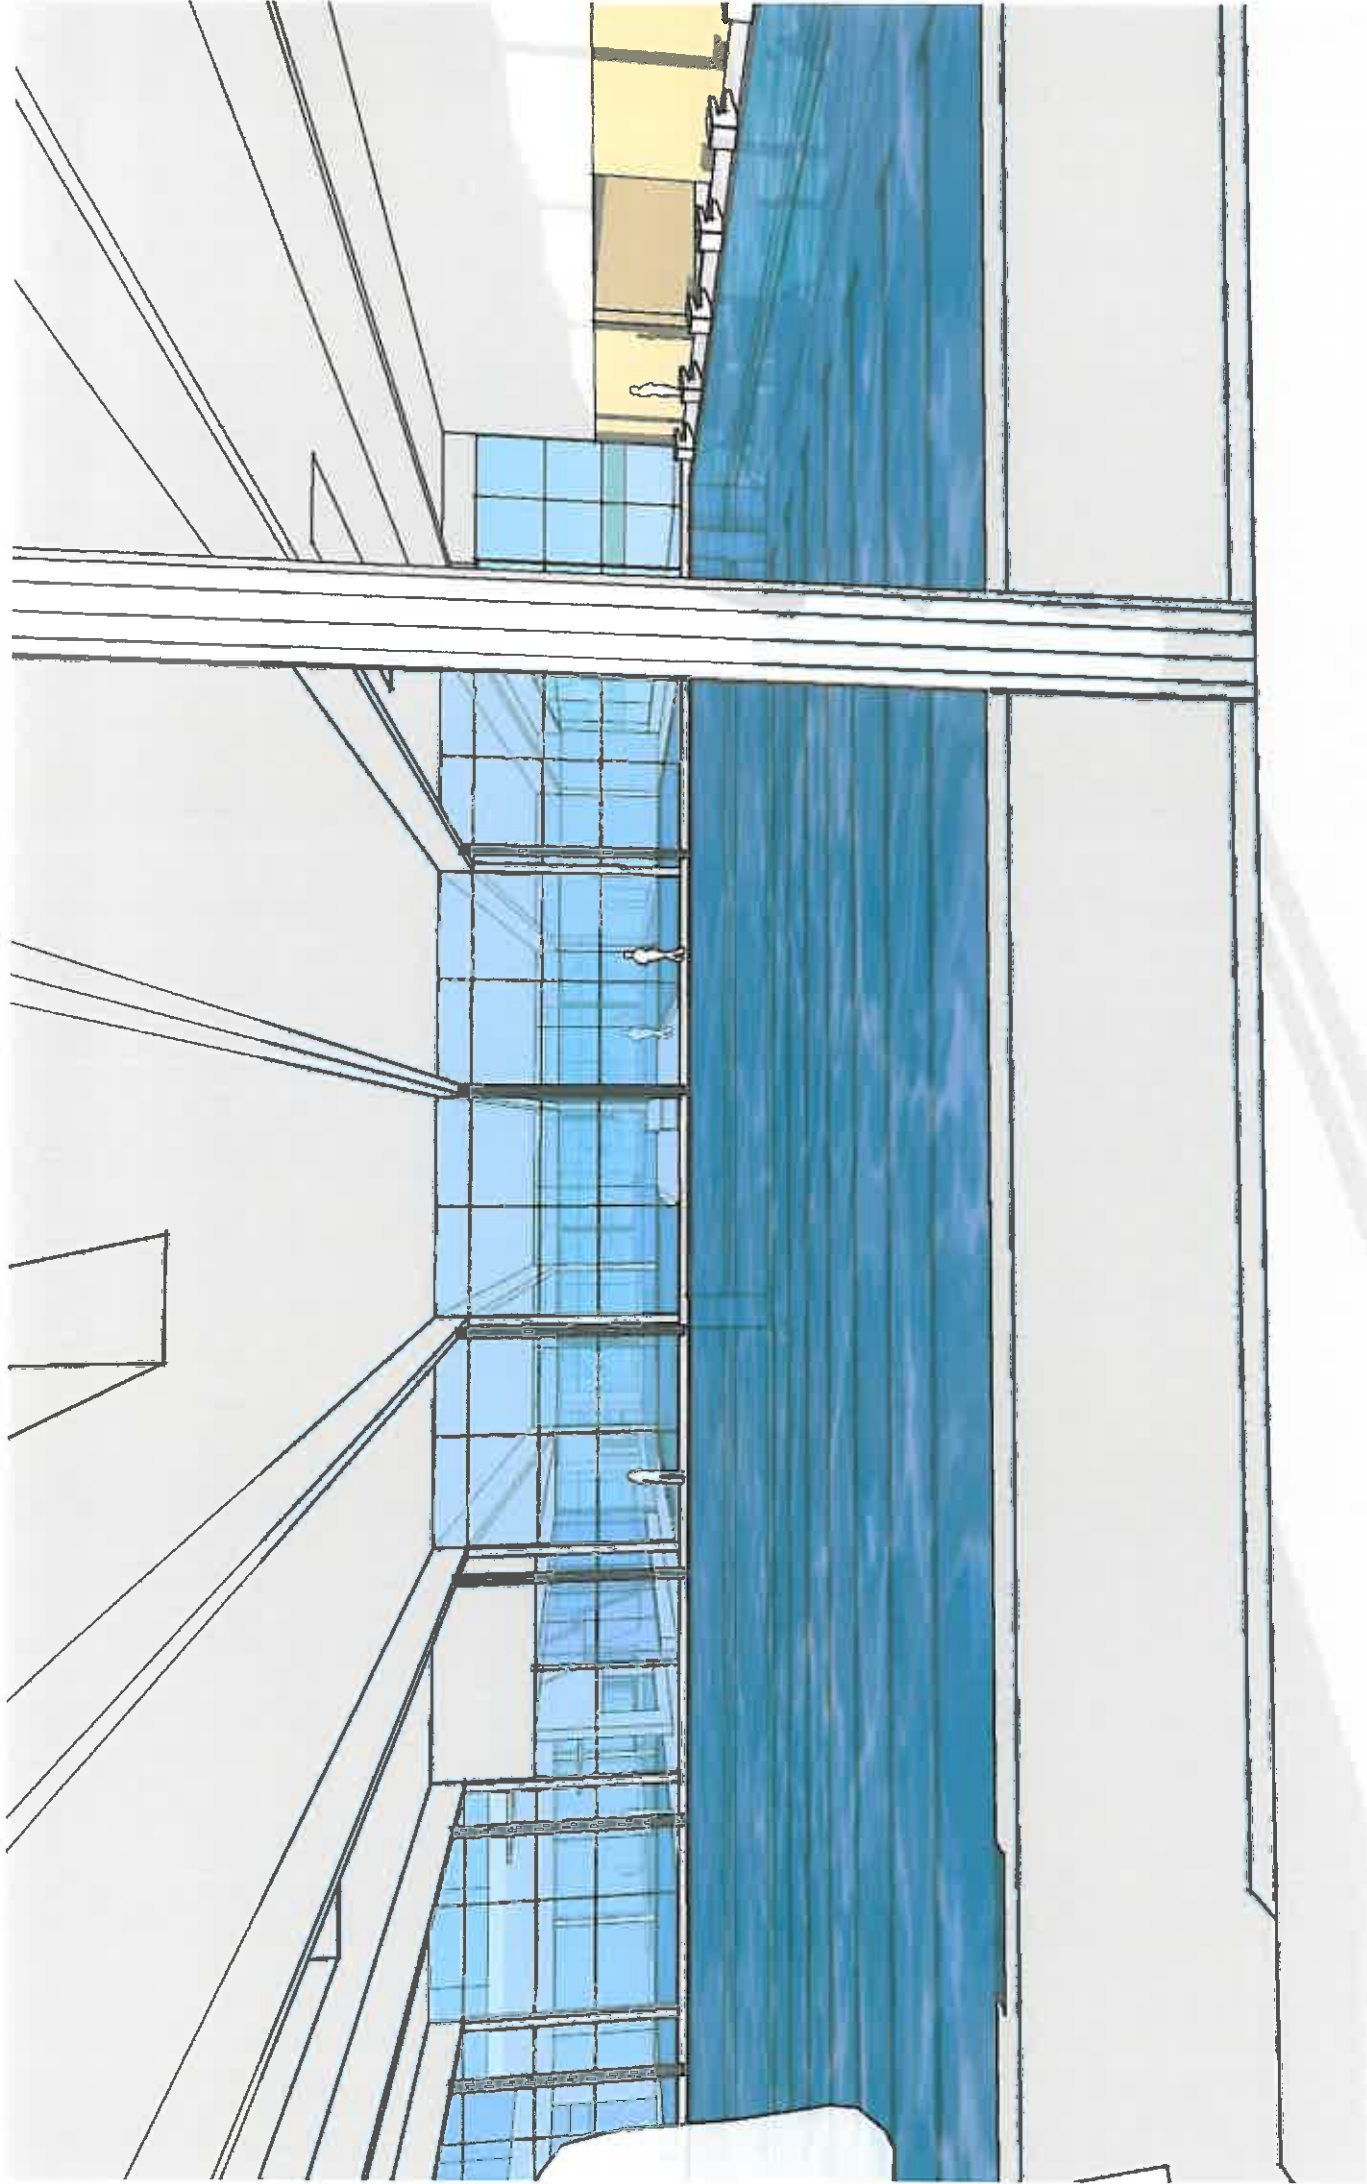

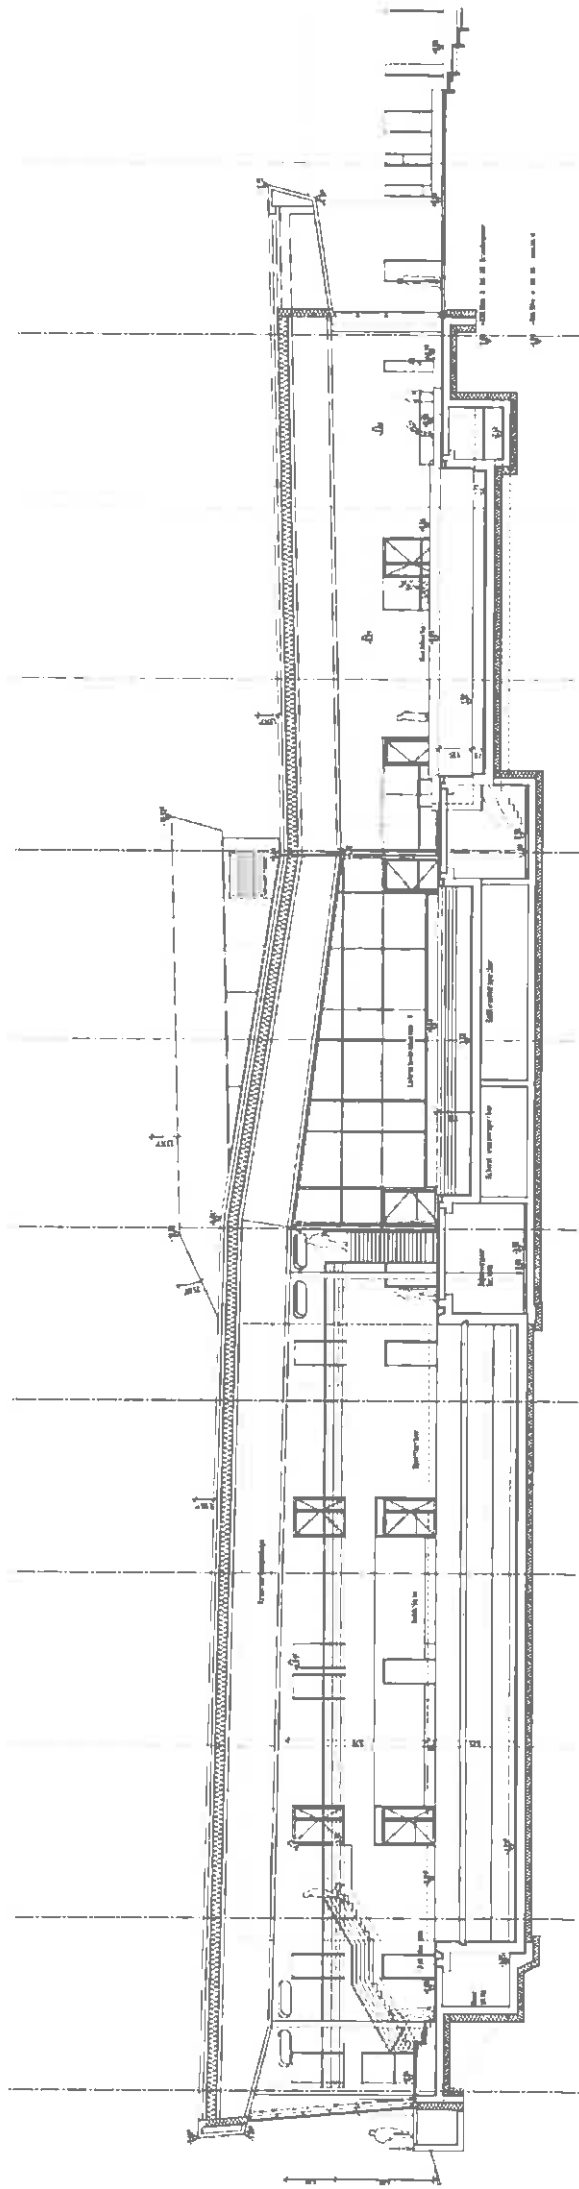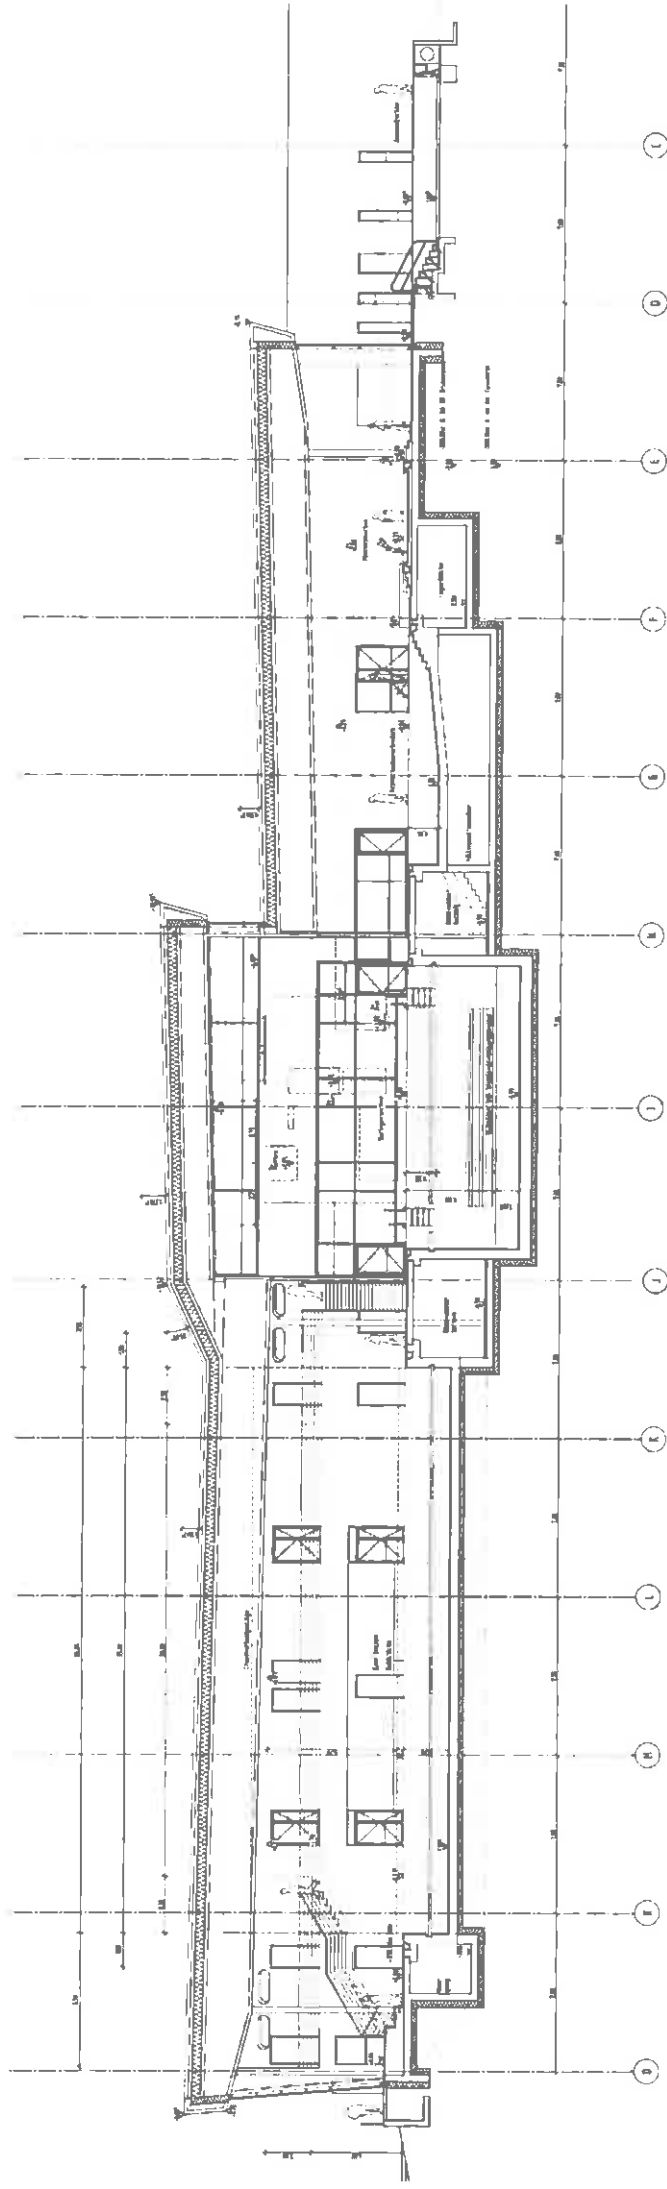

gesetzte Anlagen

