


# ÜBERSICHTSPLAN ZUM BEBAUUNGSPLAN NR. 4582

"BIRNTHON"

für das Gebiet am nordwestlichen Ortsrand von Birnthon  
westlich der Straße "Birnthon" und östlich des Ludergrabens

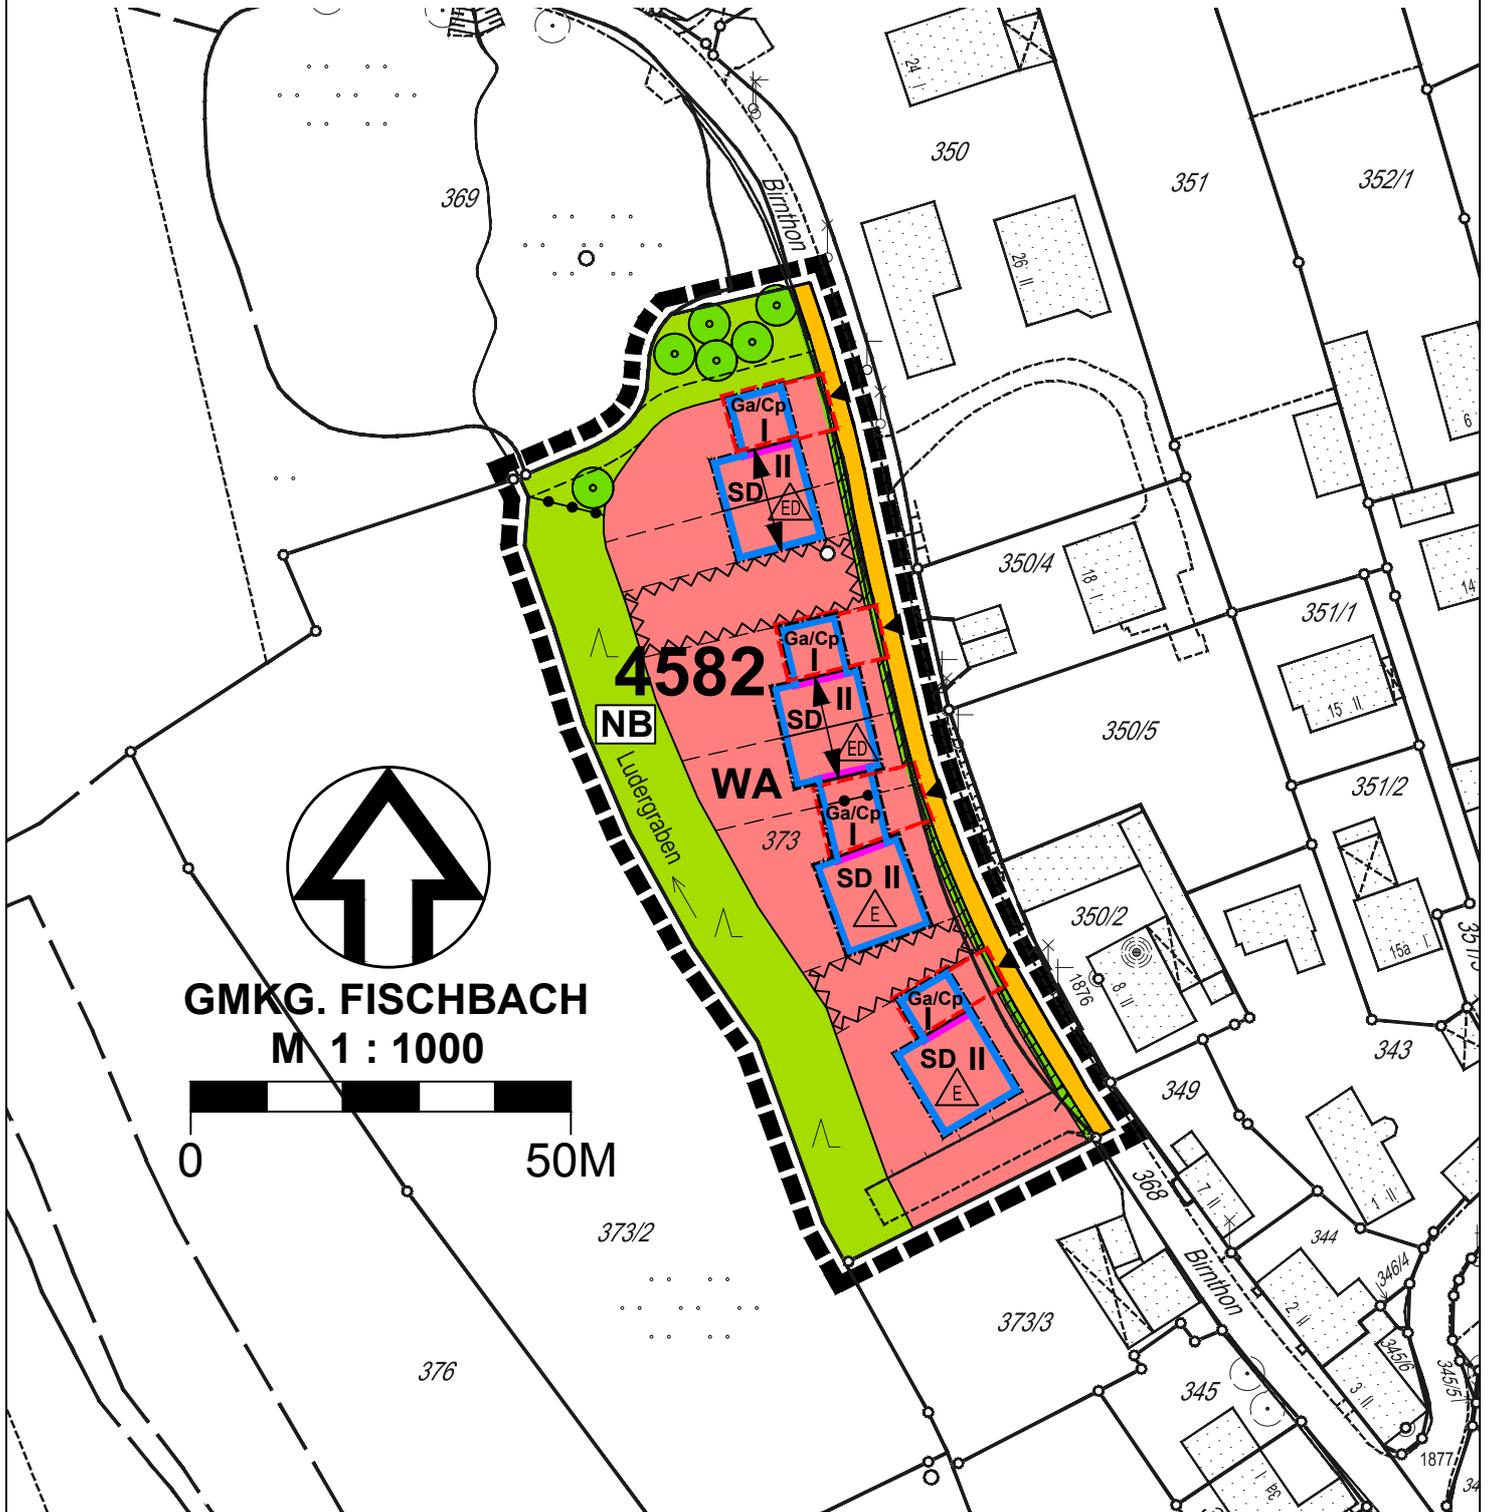

GMKG. FISCHBACH  
M 1 : 1000



## ZEICHENERKLÄRUNG:



GRENZE DES RÄUMLICHEN  
GELTUNGSBEREICHS

Nürnberg

STADTPLANUNGSAMT