


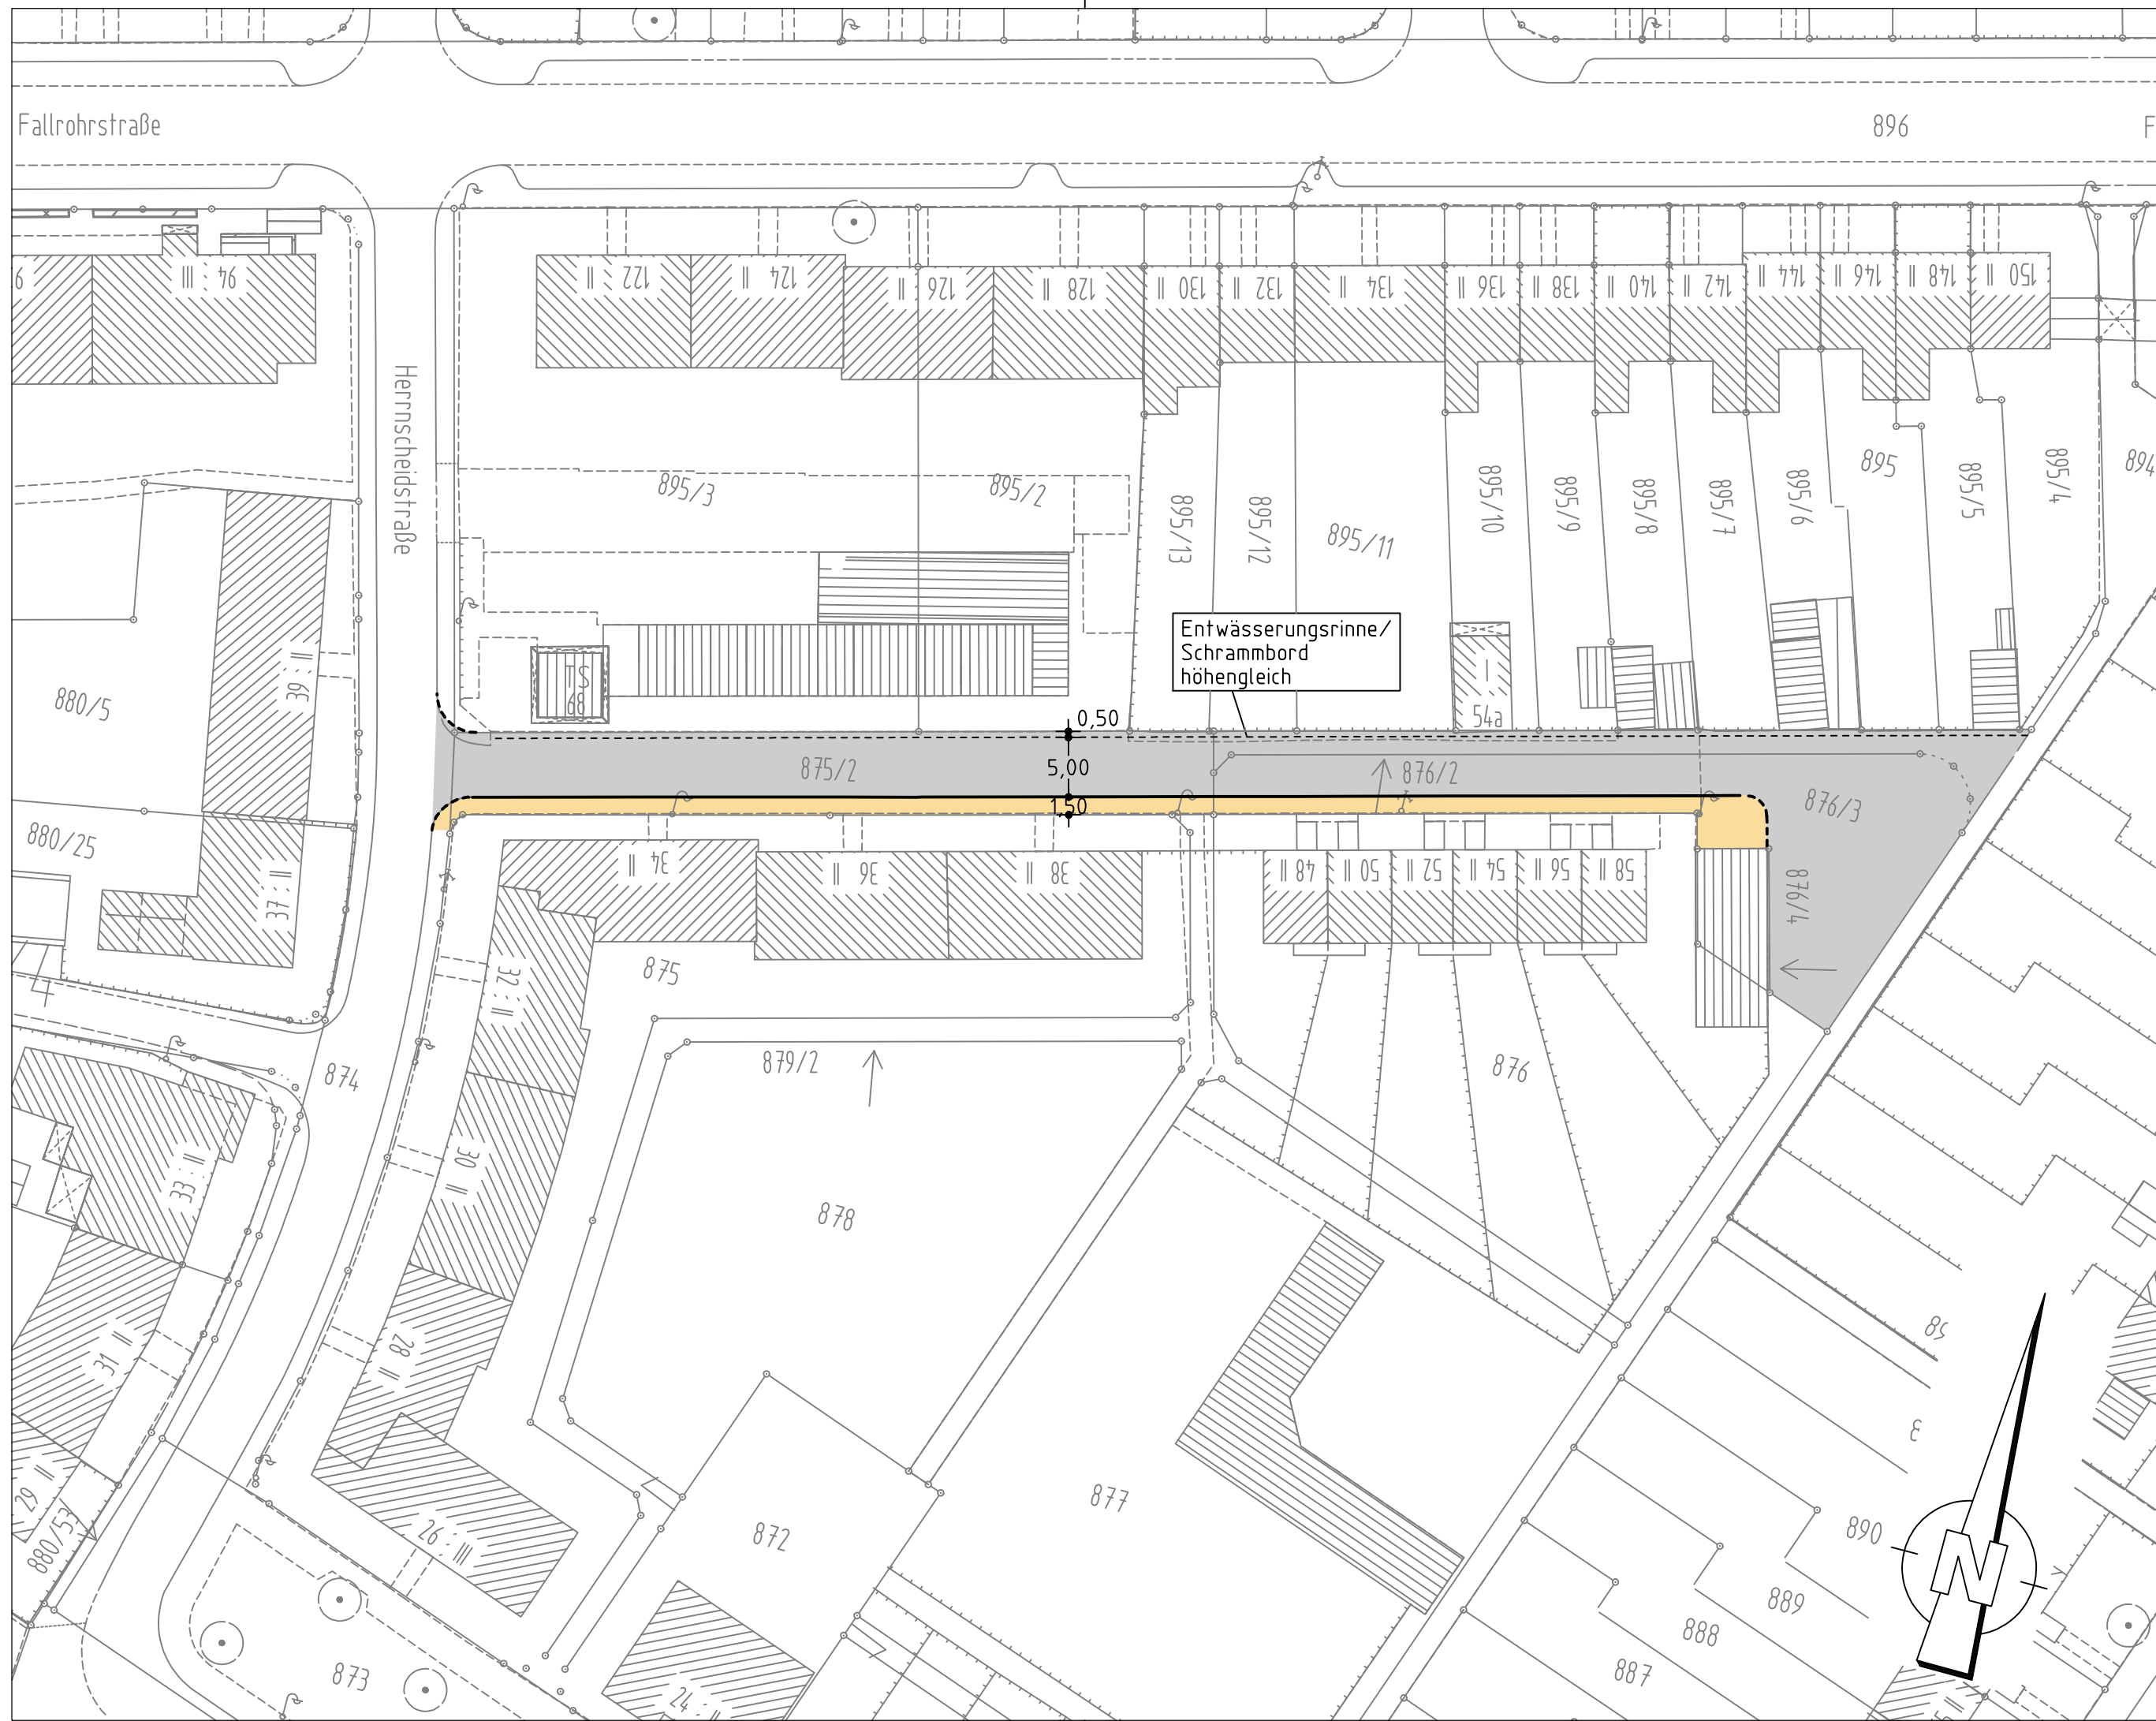


Zeichenerklärung:

Planung

- | | | | |
|------|--------------------|---|----------------|
| — | Hochbord |  | Fahrbahnfläche |
| ---- | Hochbord abgesenkt |  | Gehwegfläche |

Bestand

 - | | | | |
|---|---------------|---|-----------------|
|  | best. Gebäude |  | Schallkasten |
|  | Baum |  | Leitfaßsäule |
|  | Wiese |  | Eingang |
|  | Wald |  | Einfahrt |
|  | Gartenland |  | Steigungs Pfeil |
|  | Unland |  | Fließrichtung |
|  | Friedhof |  | Mast |
|  | Zaun |  | Fahnenmast |
|  | Mauer |  | Lampe |
|  | Stützmauer |  | Oberflurhydrant |
| | |  | Brunnen |



VERKEHRSPLANUNGSAMT NÜRNBERG				
STRASSENPLANUNG			Herrnscheidstraße	
ABTEILUNGSLEITUNG	gez. Wunder			
BEARBEITUNG	Wiedemann (4935)			
	Reiser M. (4933)			
			Lageplan	
ÄNDERUNGEN			M = 1 : 500	NR. 2.1984.2.1
DATUM	BEARBEITUNG	OBJEKT	NÜRNBERG, AM 27.07.2010 gez. Jülich AMTSLEITER	
14.12.10	Reiser M.	Instruktionsergebnisse		