


**ÜBERSICHTSPLAN ZUM BEBAUUNGSPLAN NR. 4506 "Dorfäcker-Ost"**  
für ein Gebiet südlich der Alten Parlerstraße, westlich der Parlerstraße, nördlich der Bahnlinie Nürnberg Ost und östlich der Dorfäckerstraße

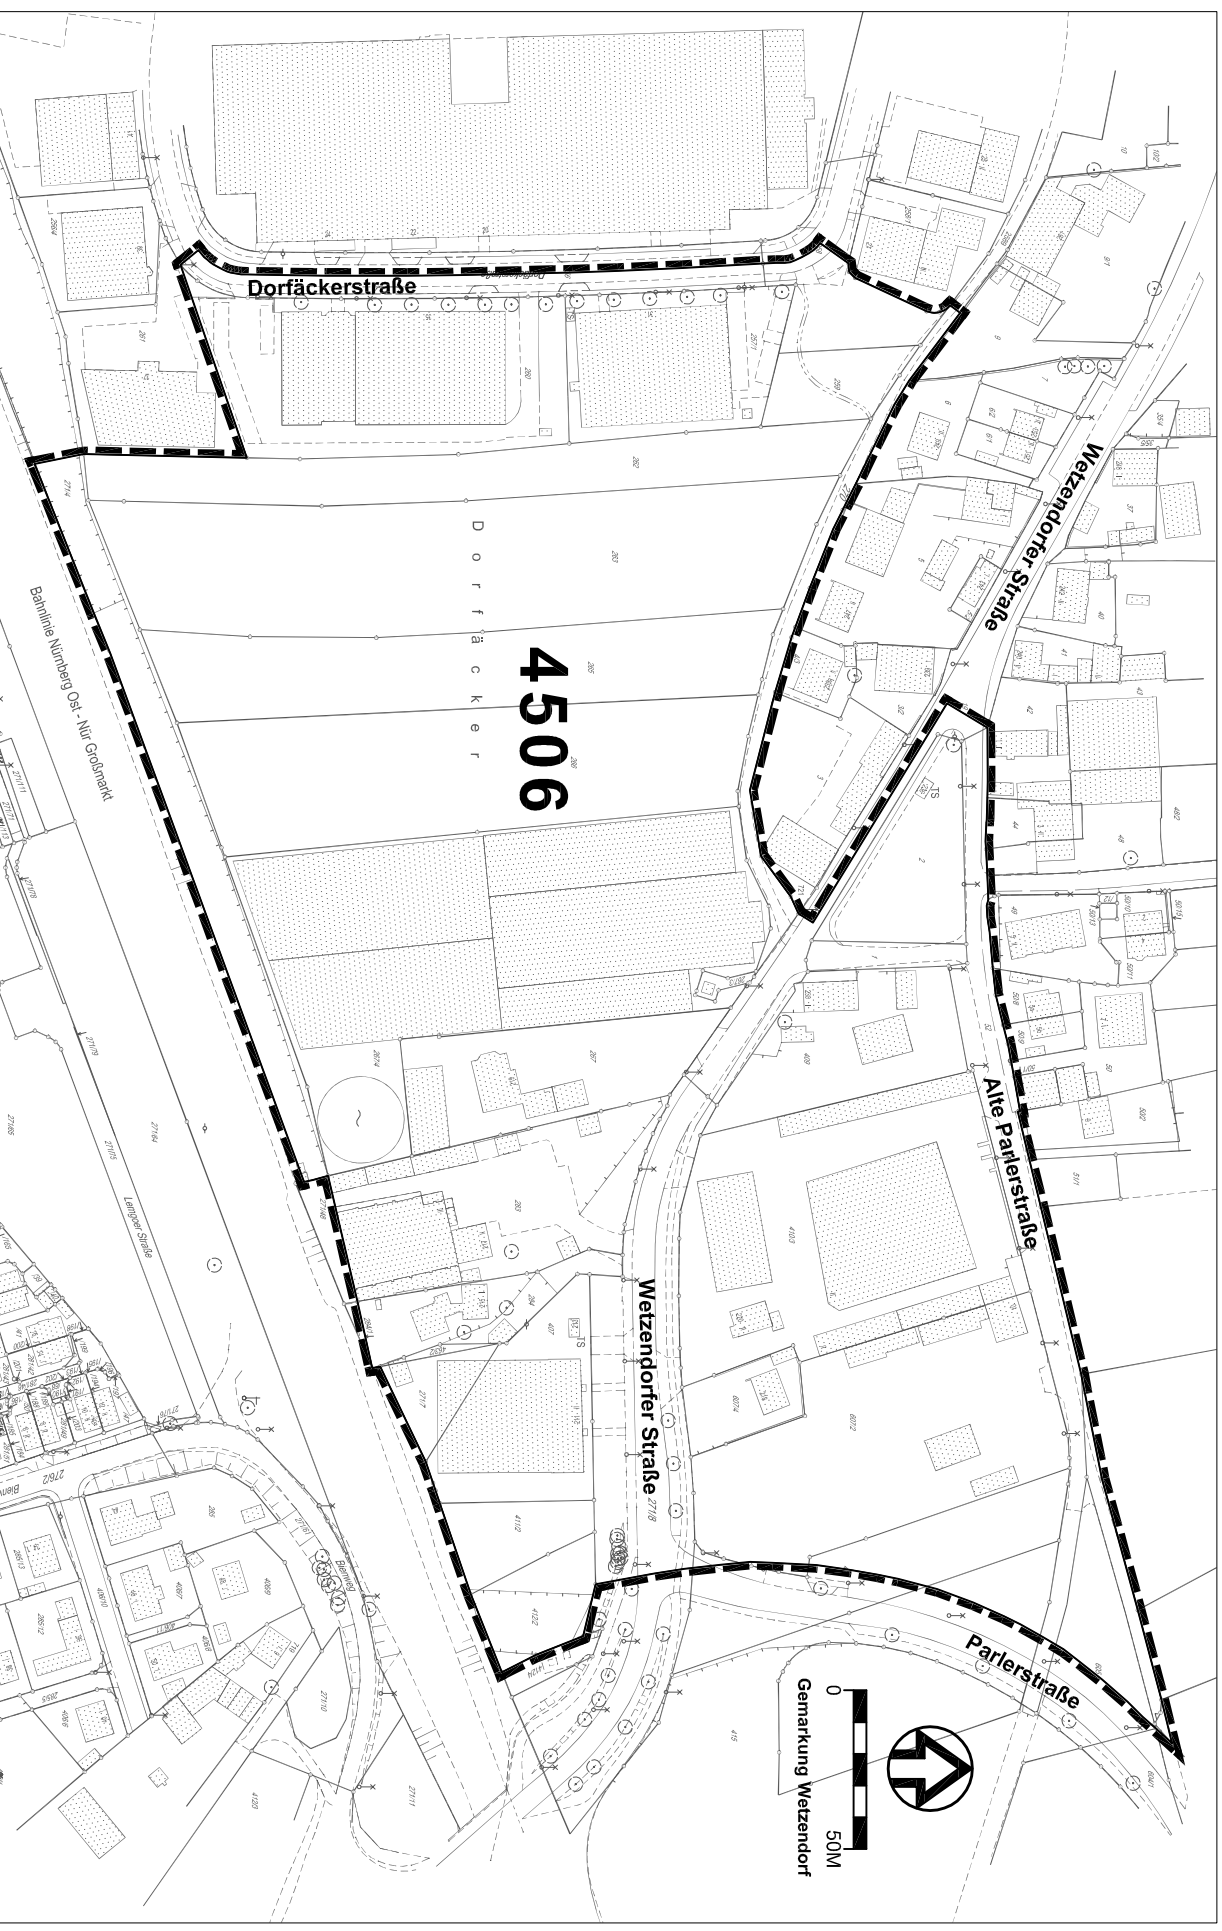

■ Grenze des räumlichen Geltungsbereichs