


ÜBERSICHTSPLAN ZUM BEBAUUNGSPLAN NR. 4573

"WITSCHELSTRASSE"

für das Gebiet beiderseits der Witschelstraße und westlich
der Bertha-von-Suttner-Straße

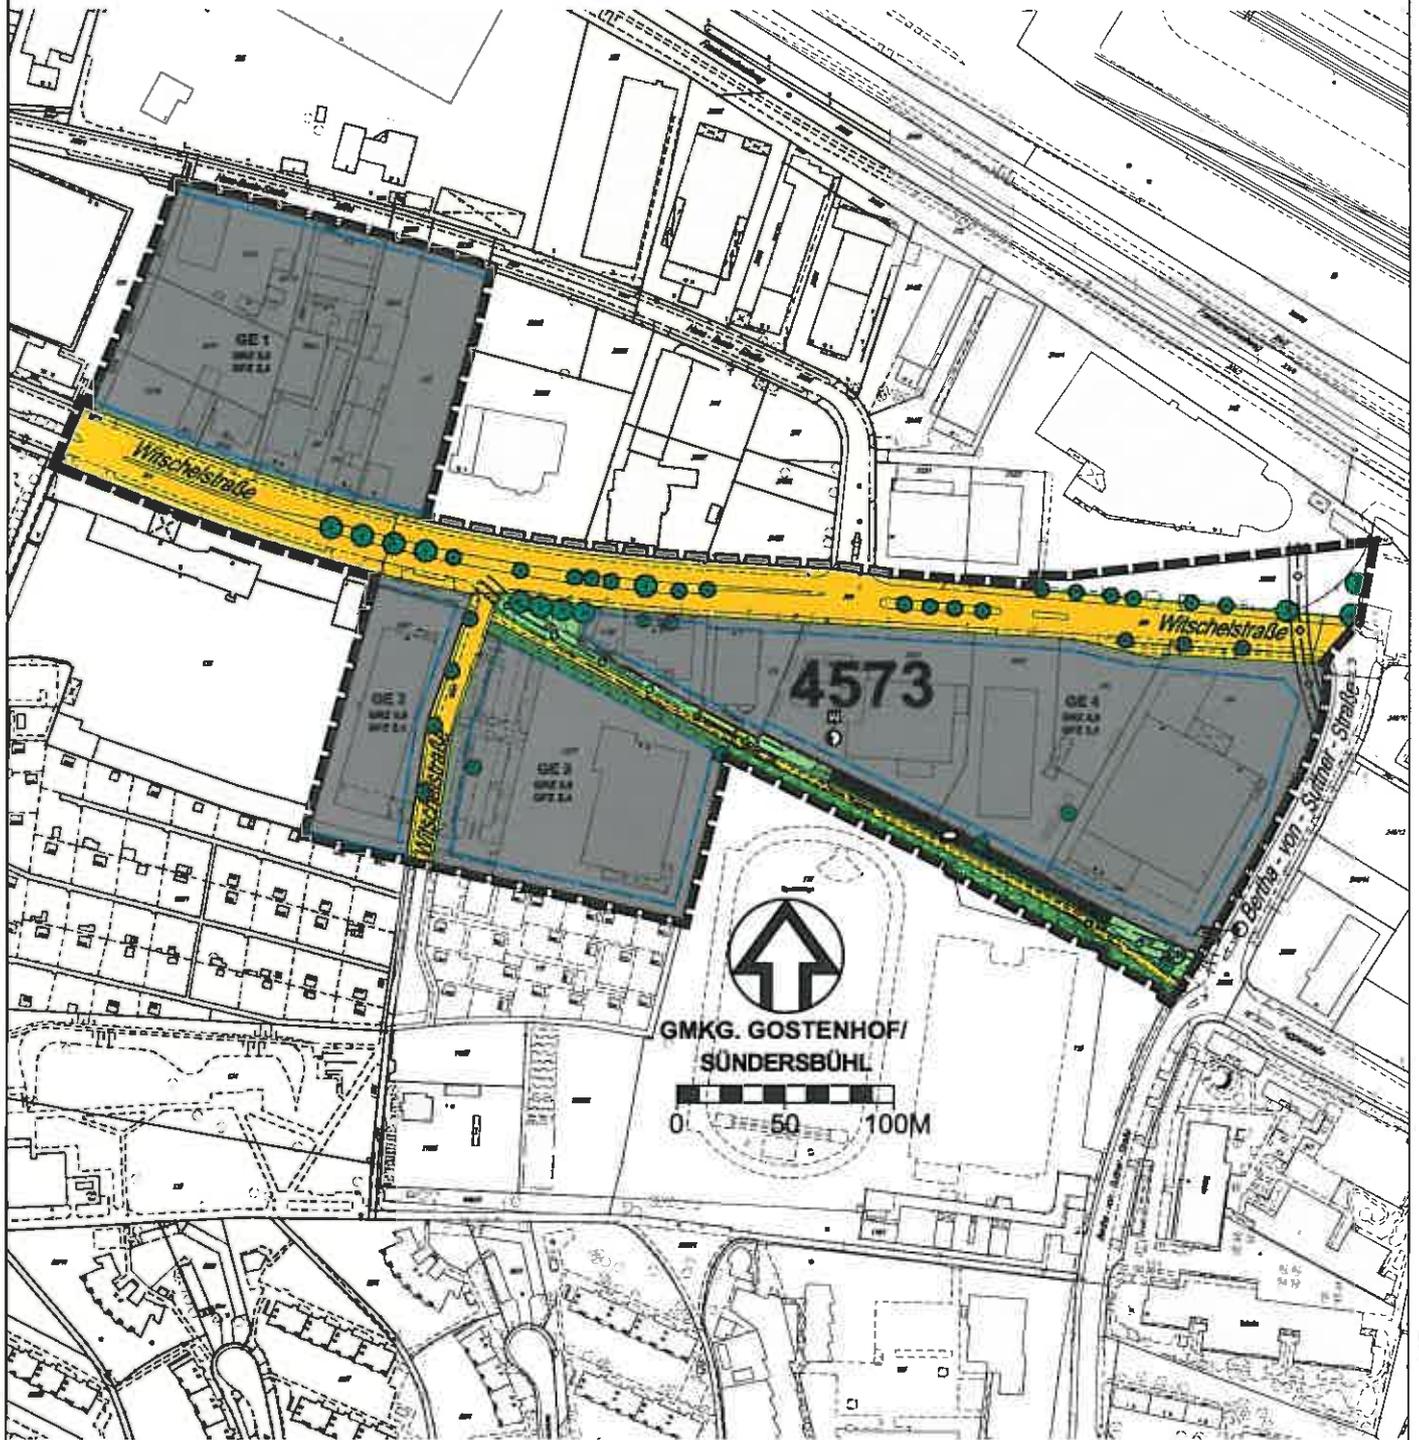

ZEICHENERKLÄRUNG:



GRENZE DES RÄUMLICHEN
GELTUNGSBEREICHS

Nürnberg

STADTPLANUNGSAMT