


Westanbindung Flachsröste

- Trassenvarianten für UVP -

Beilage 5.7

ther

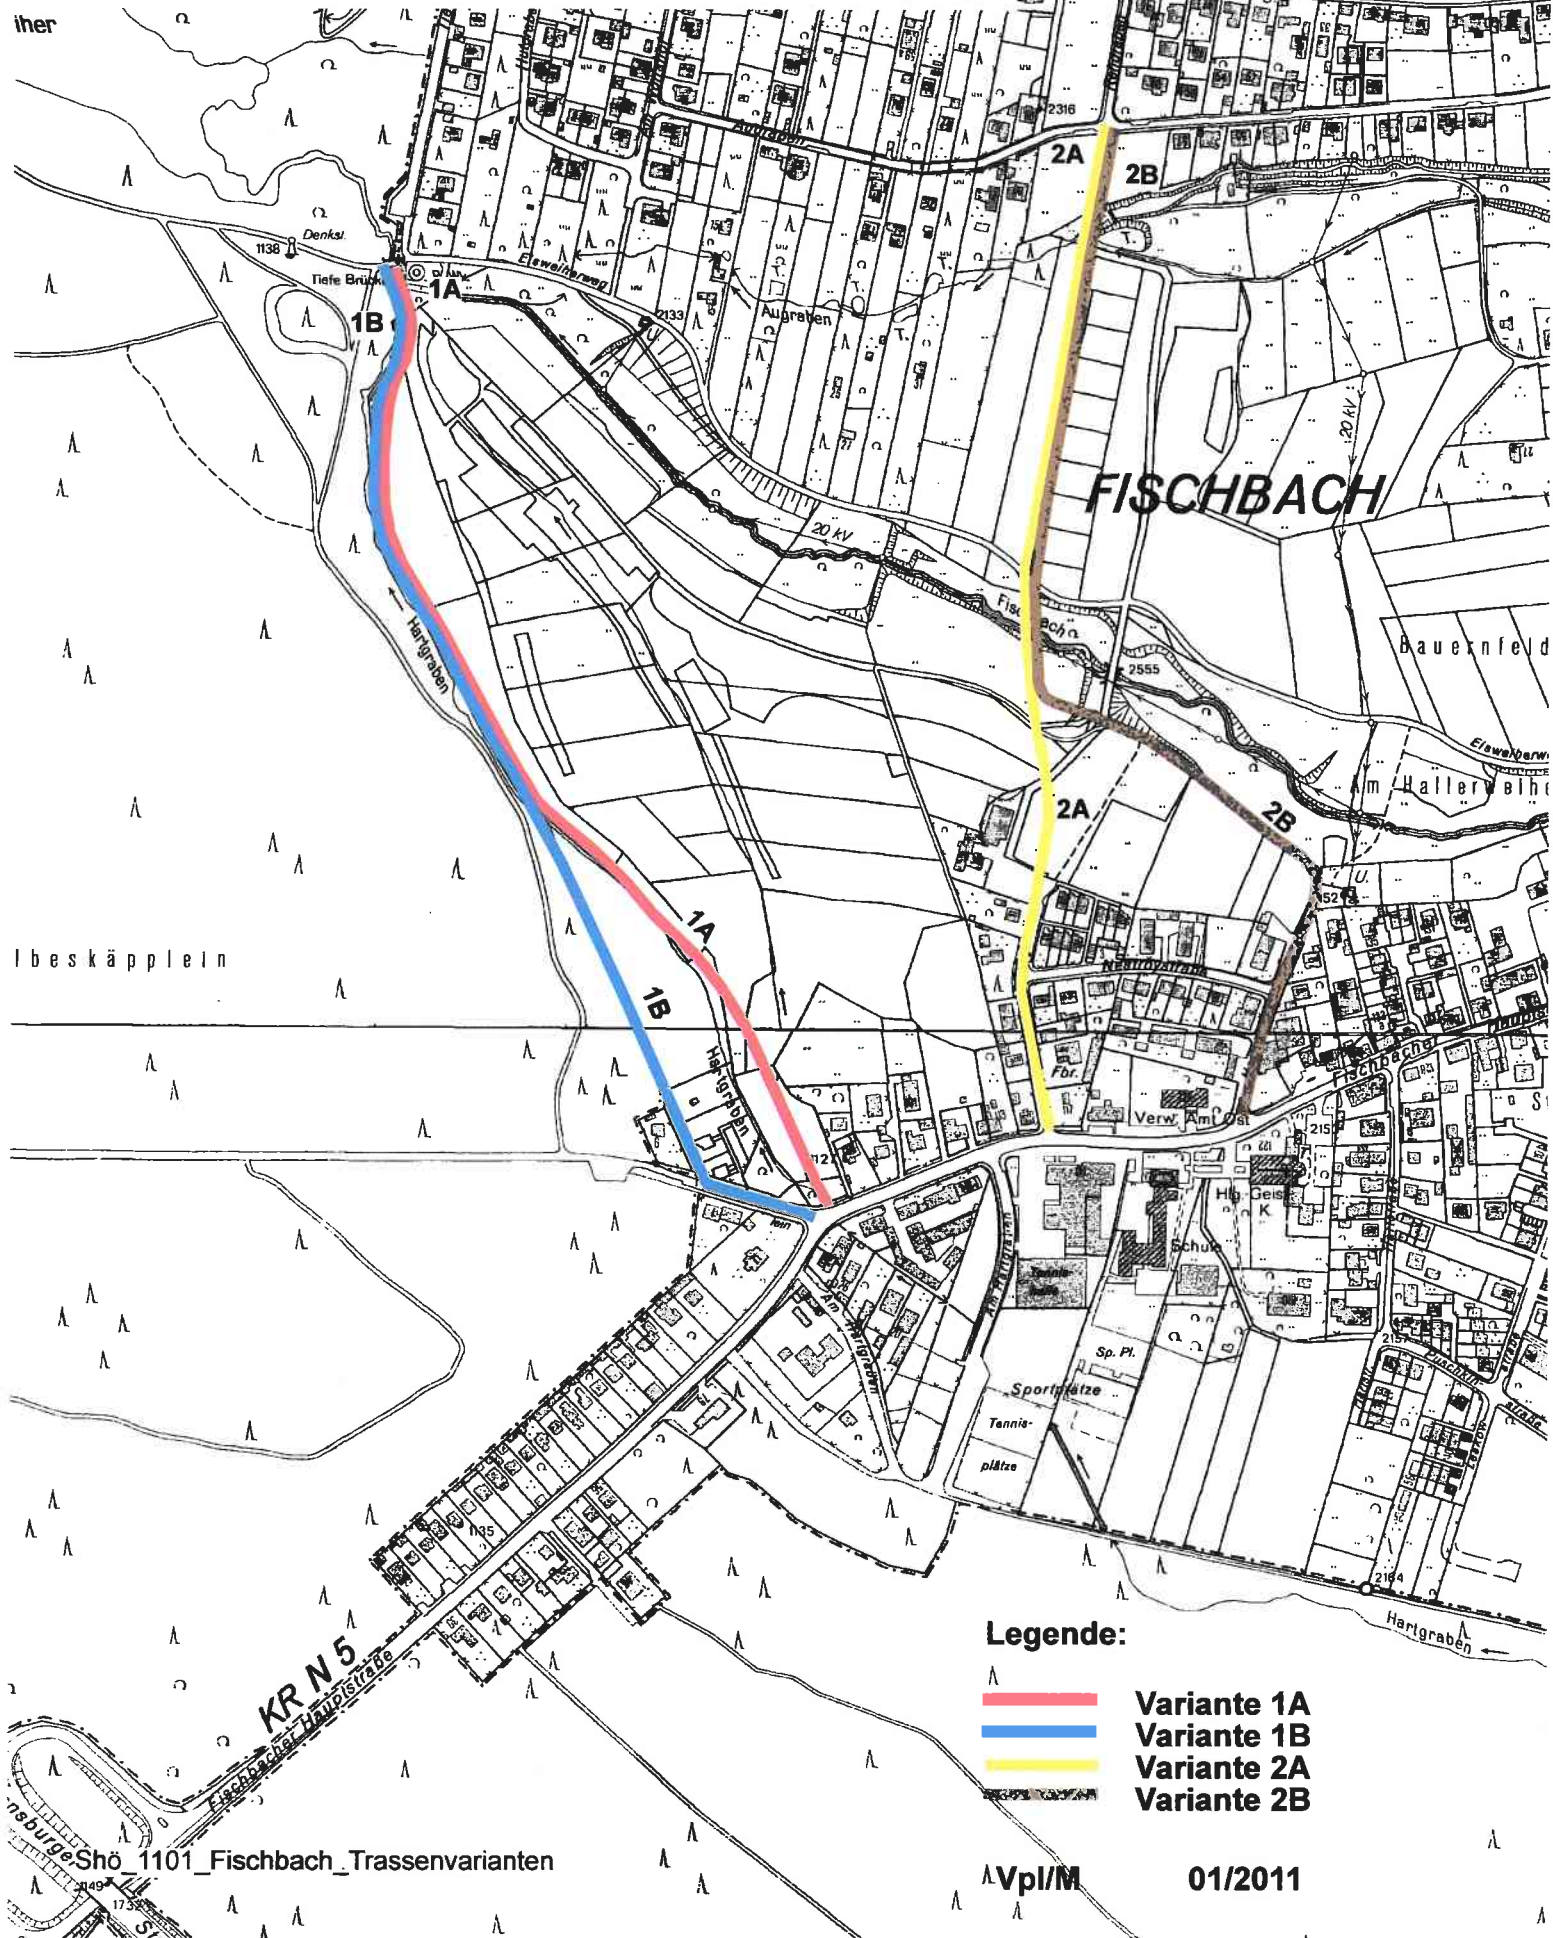

Legende:

- Variante 1A
- Variante 1B
- Variante 2A
- Variante 2B