

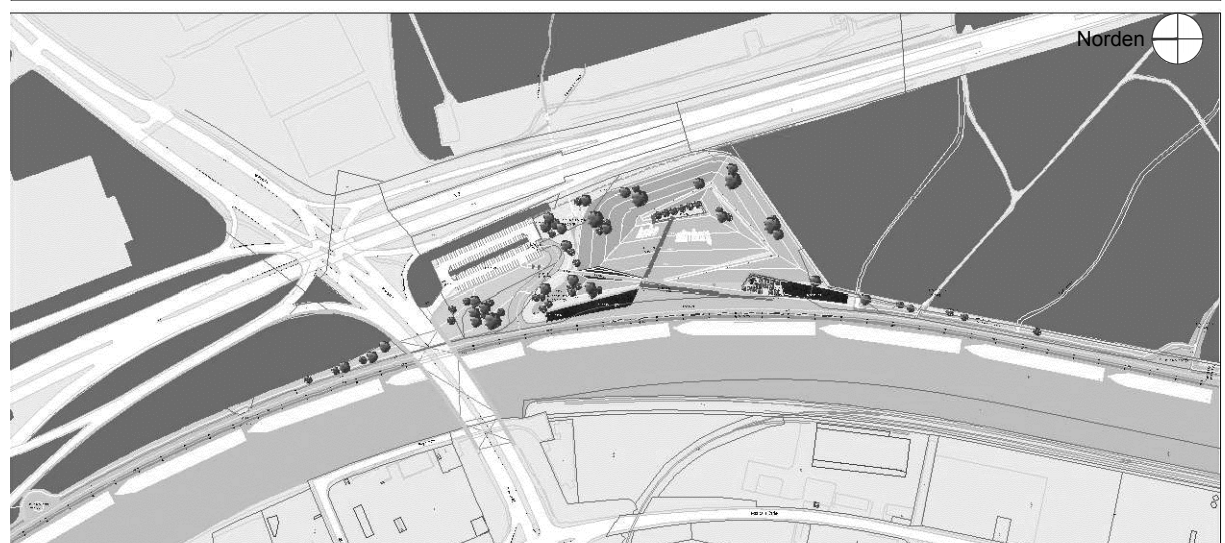


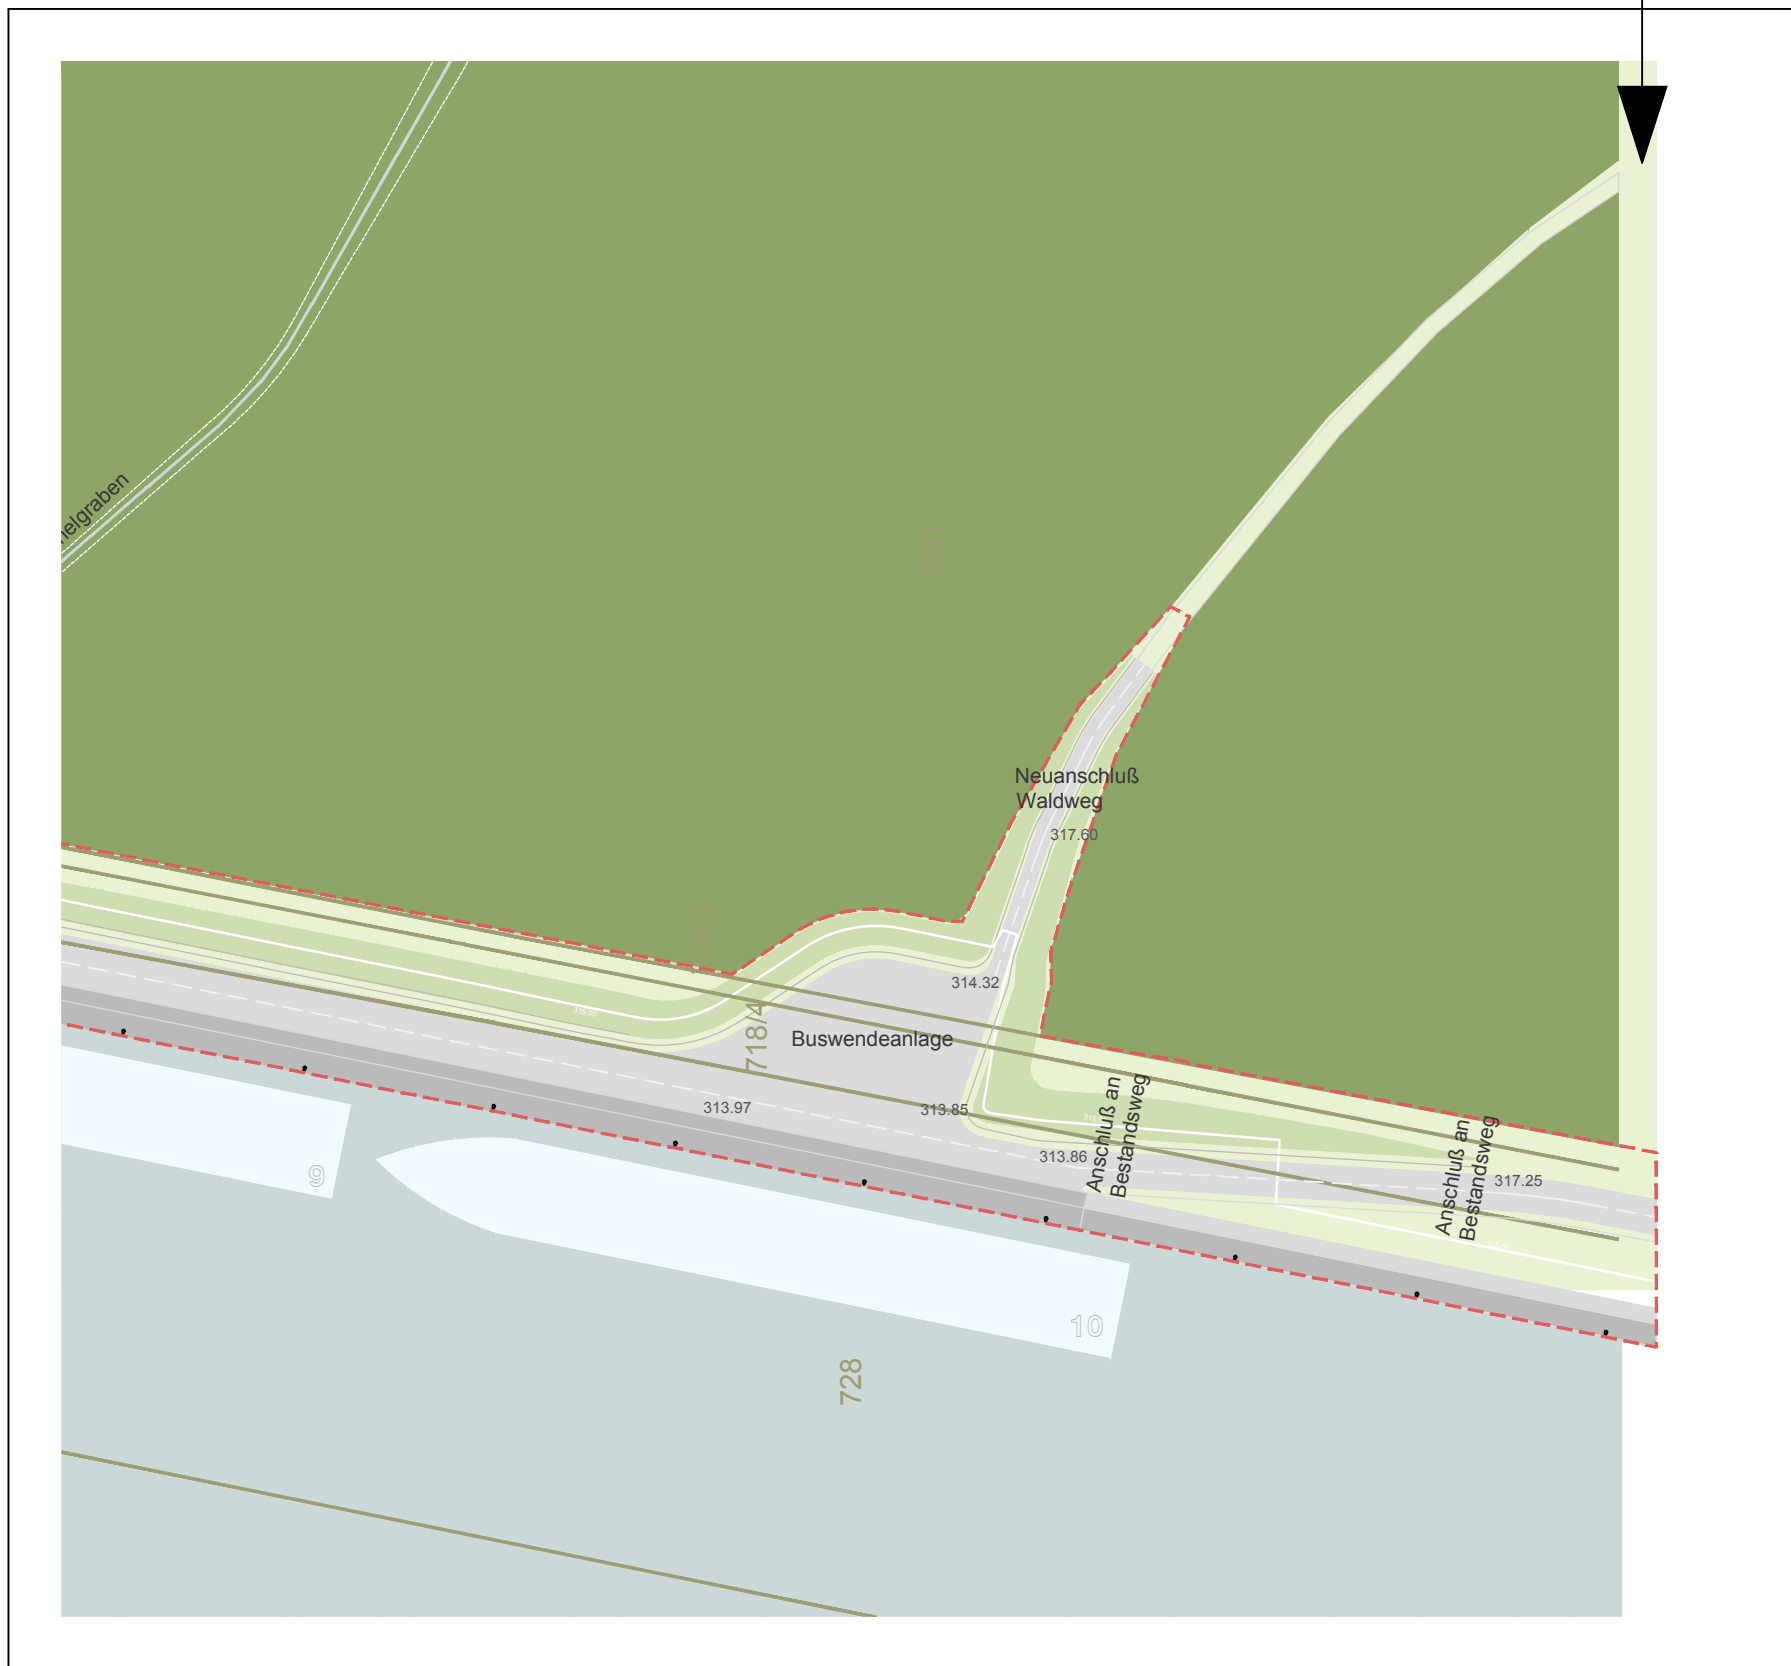

Projekt	Ertüchtigung Hafenlande Anlegestelle für Kabinenschiffe Hafen Nürnberg		
Bauherr	Servicebetrieb Öffentlicher Raum Nürnberg Regiebetrieb der Stadt Nürnberg Bauhof 2 90402 Nürnberg		
Auftrag	Servicebetrieb Öffentlicher Raum Regiebetrieb der Stadt Nürnberg Abteilung Planung und Bau Sachgebiet Planung und Bau Straße (SOR1-S)		
PlanNr.	3.1.1-1		
Planrtitel	Lageplan BA 1		

Projektnummer	O 08-09	Leistungsphase	3
Bearb./Gest.	fs/mw	Maßstab	1:1000
Gesehen	ft	Plandatum	29.07.2010
Indexstand	a	Indexdatum	26.04.2011

WGf Objekt Landschaftsarchitekten GmbH Vordere Cramerstraße 11 90478 Nürnberg	Telefon +49 (0)911 94603 0 Telefax +49 (0)911 94603 10 Internet www.wgf-nuernberg.de	Geschäftsführer Landschaftsarchitekten BDLA Franz Heschmann Heidi Lehner
---	---	---

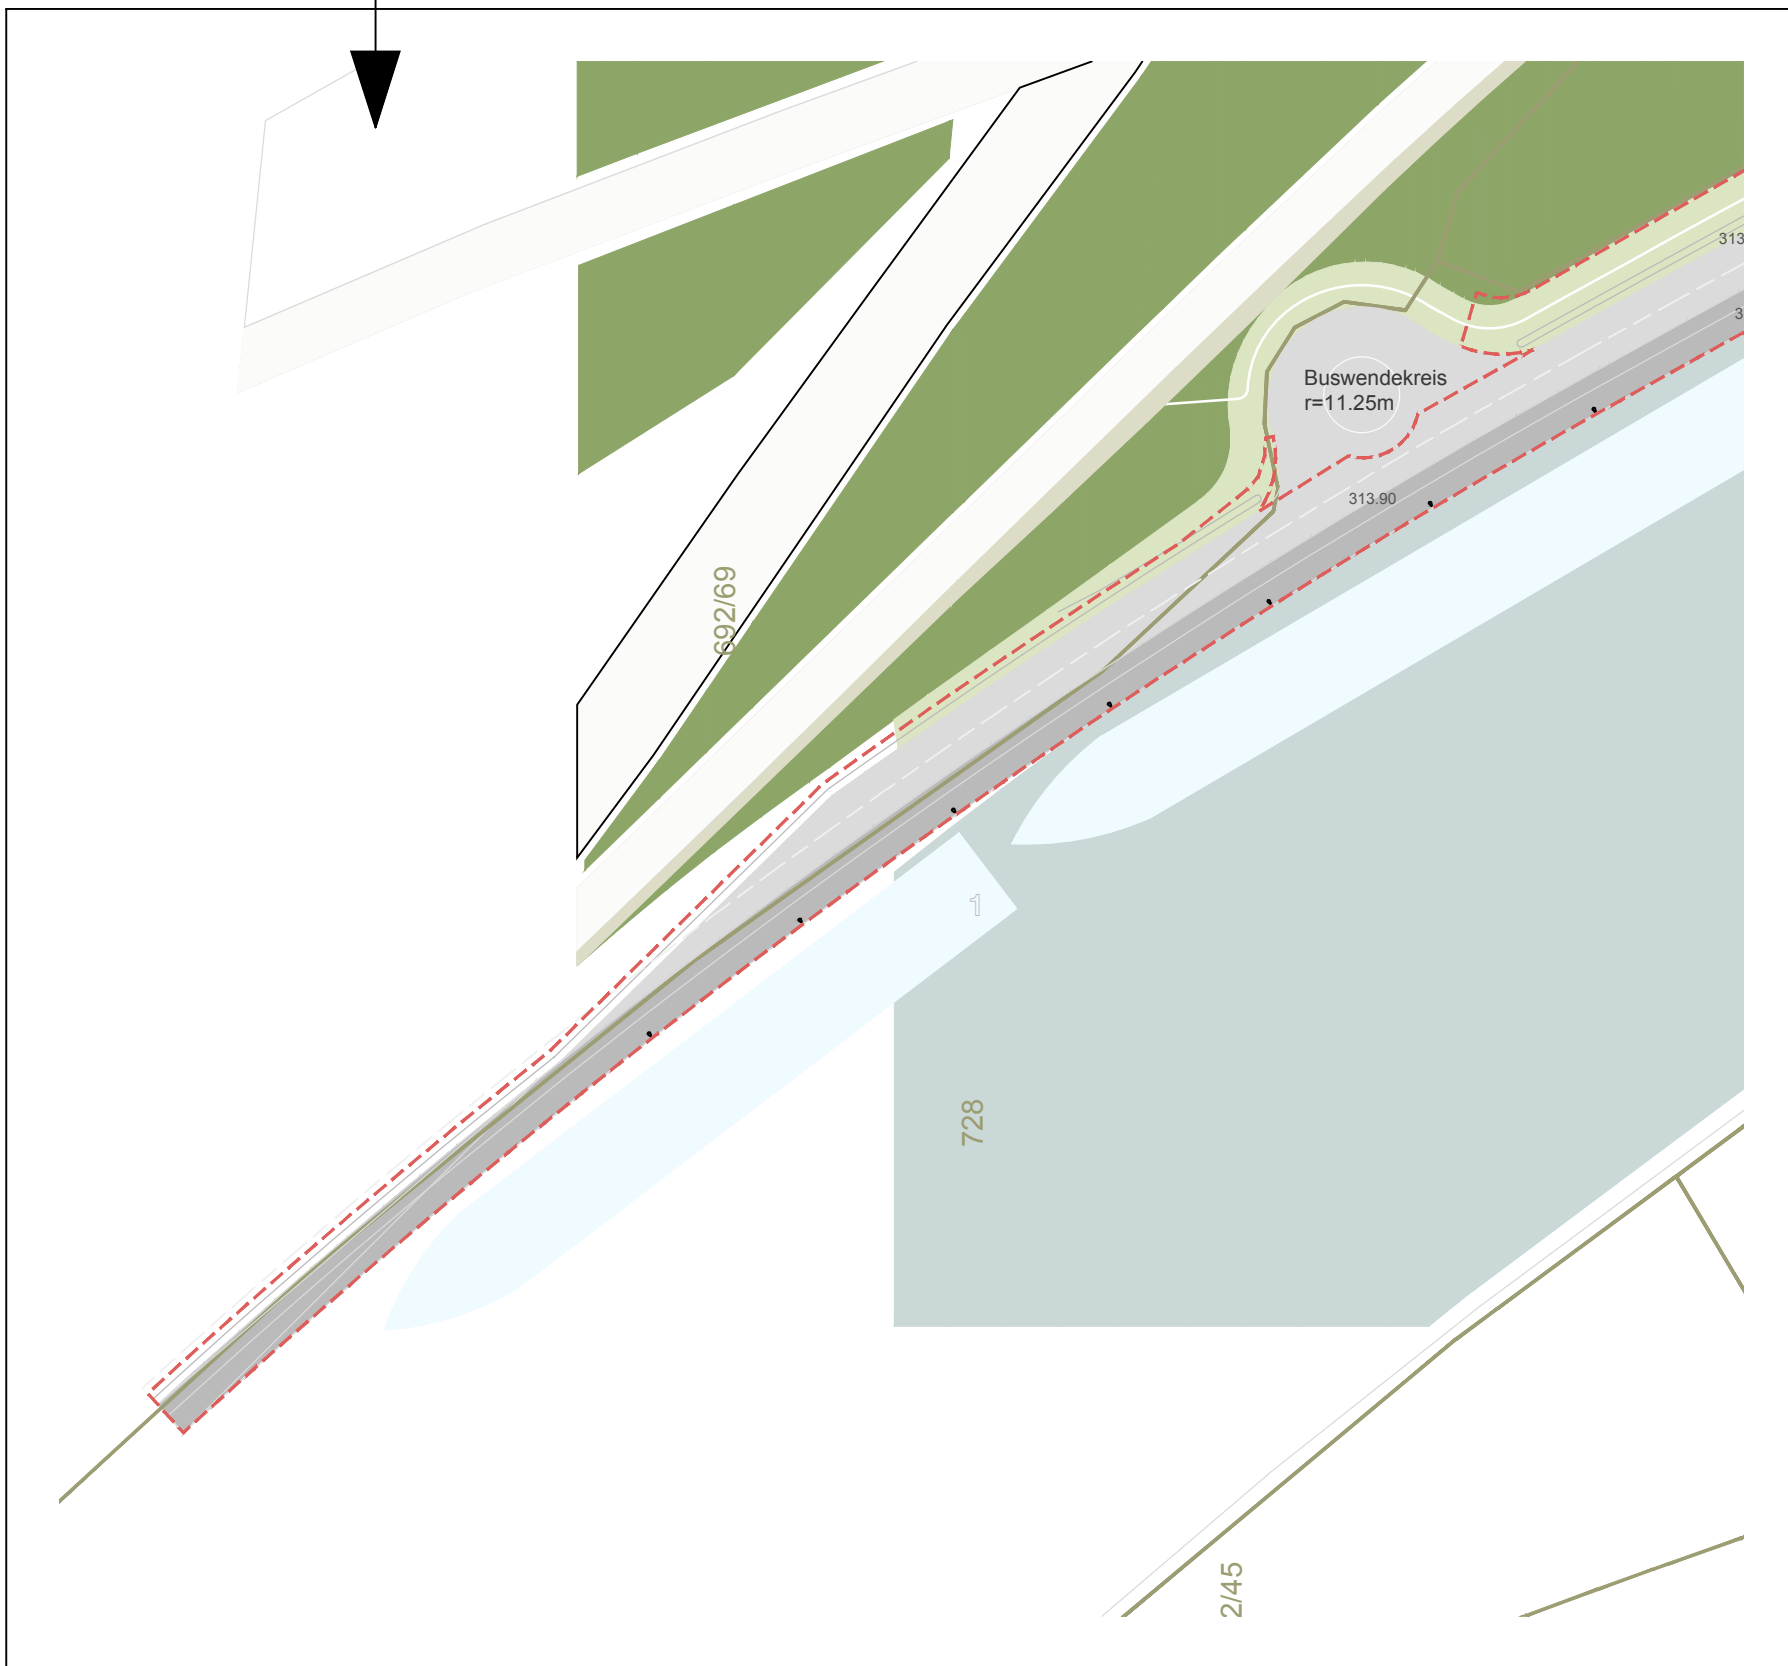