


# ÜBERSICHTSPLAN ZUM BEBAUUNGSPLAN NR. 4597

Gebiet östlich der Münchener Str., zwischen den Bahnlinien Nürnberg/Rangierbahnhof - Fischbach und Nürnberg/Rangierbahnhof - Vorbahnhof

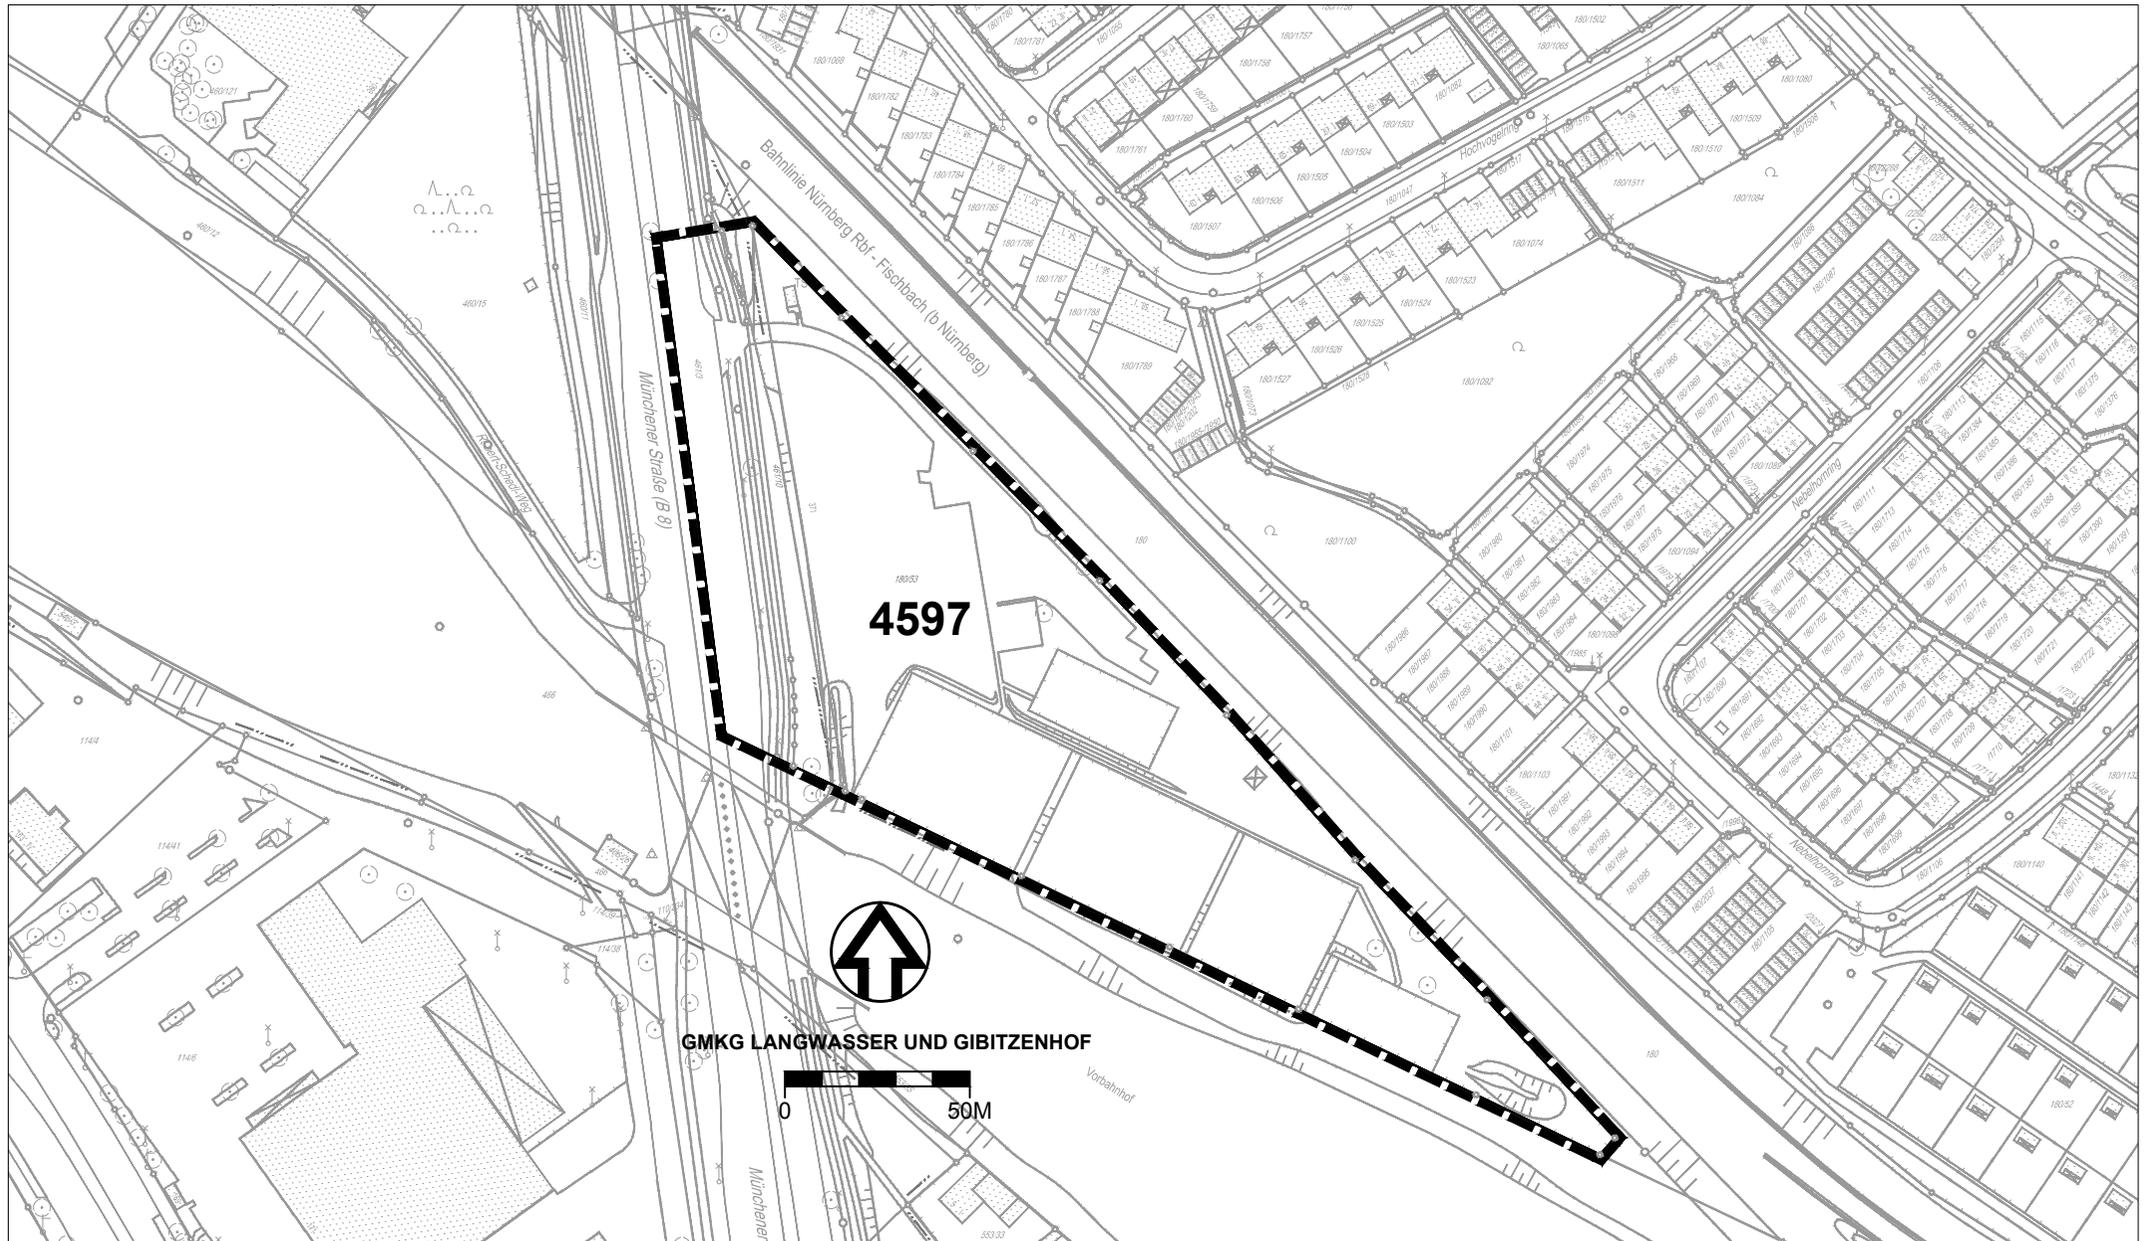

 GRENZE DES RÄUMLICHEN GELTUNGSBEREICHS

STADTPLANUNGSAMT NÜRNBERG