



Überdachte Radabstellanlagen in der Altstadt

Bauhof

Standort	Nordseite bei Haupteingang Lorenzer Str. 30
Bestand	18 Vorderradklemmen 5 Fahrradwendel unter der Arkade
Maße der Überdachung	7,00 x 2,50 m
Ständertyp	1 Reihe Einzelbügel 13 Fahrräder
Besonderheiten des Standorts	- Bisher wird Standort wegen des Ständertyps wenig angenommen. Insgesamt aber sehr starke Nachfrage - Reduzierung des „wilden Abstellens“ unter dem Durchgang Bauhof – Lorenzer Straße

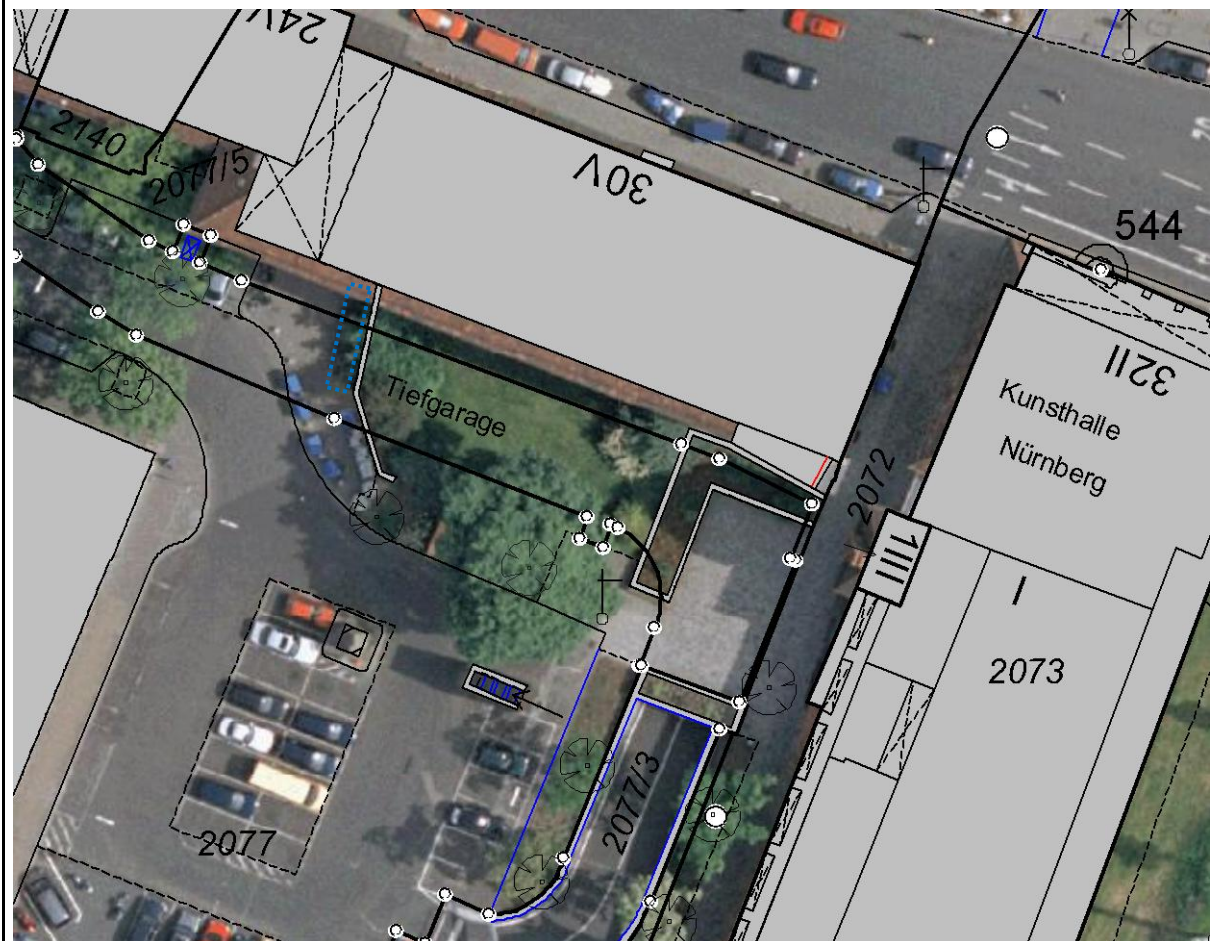

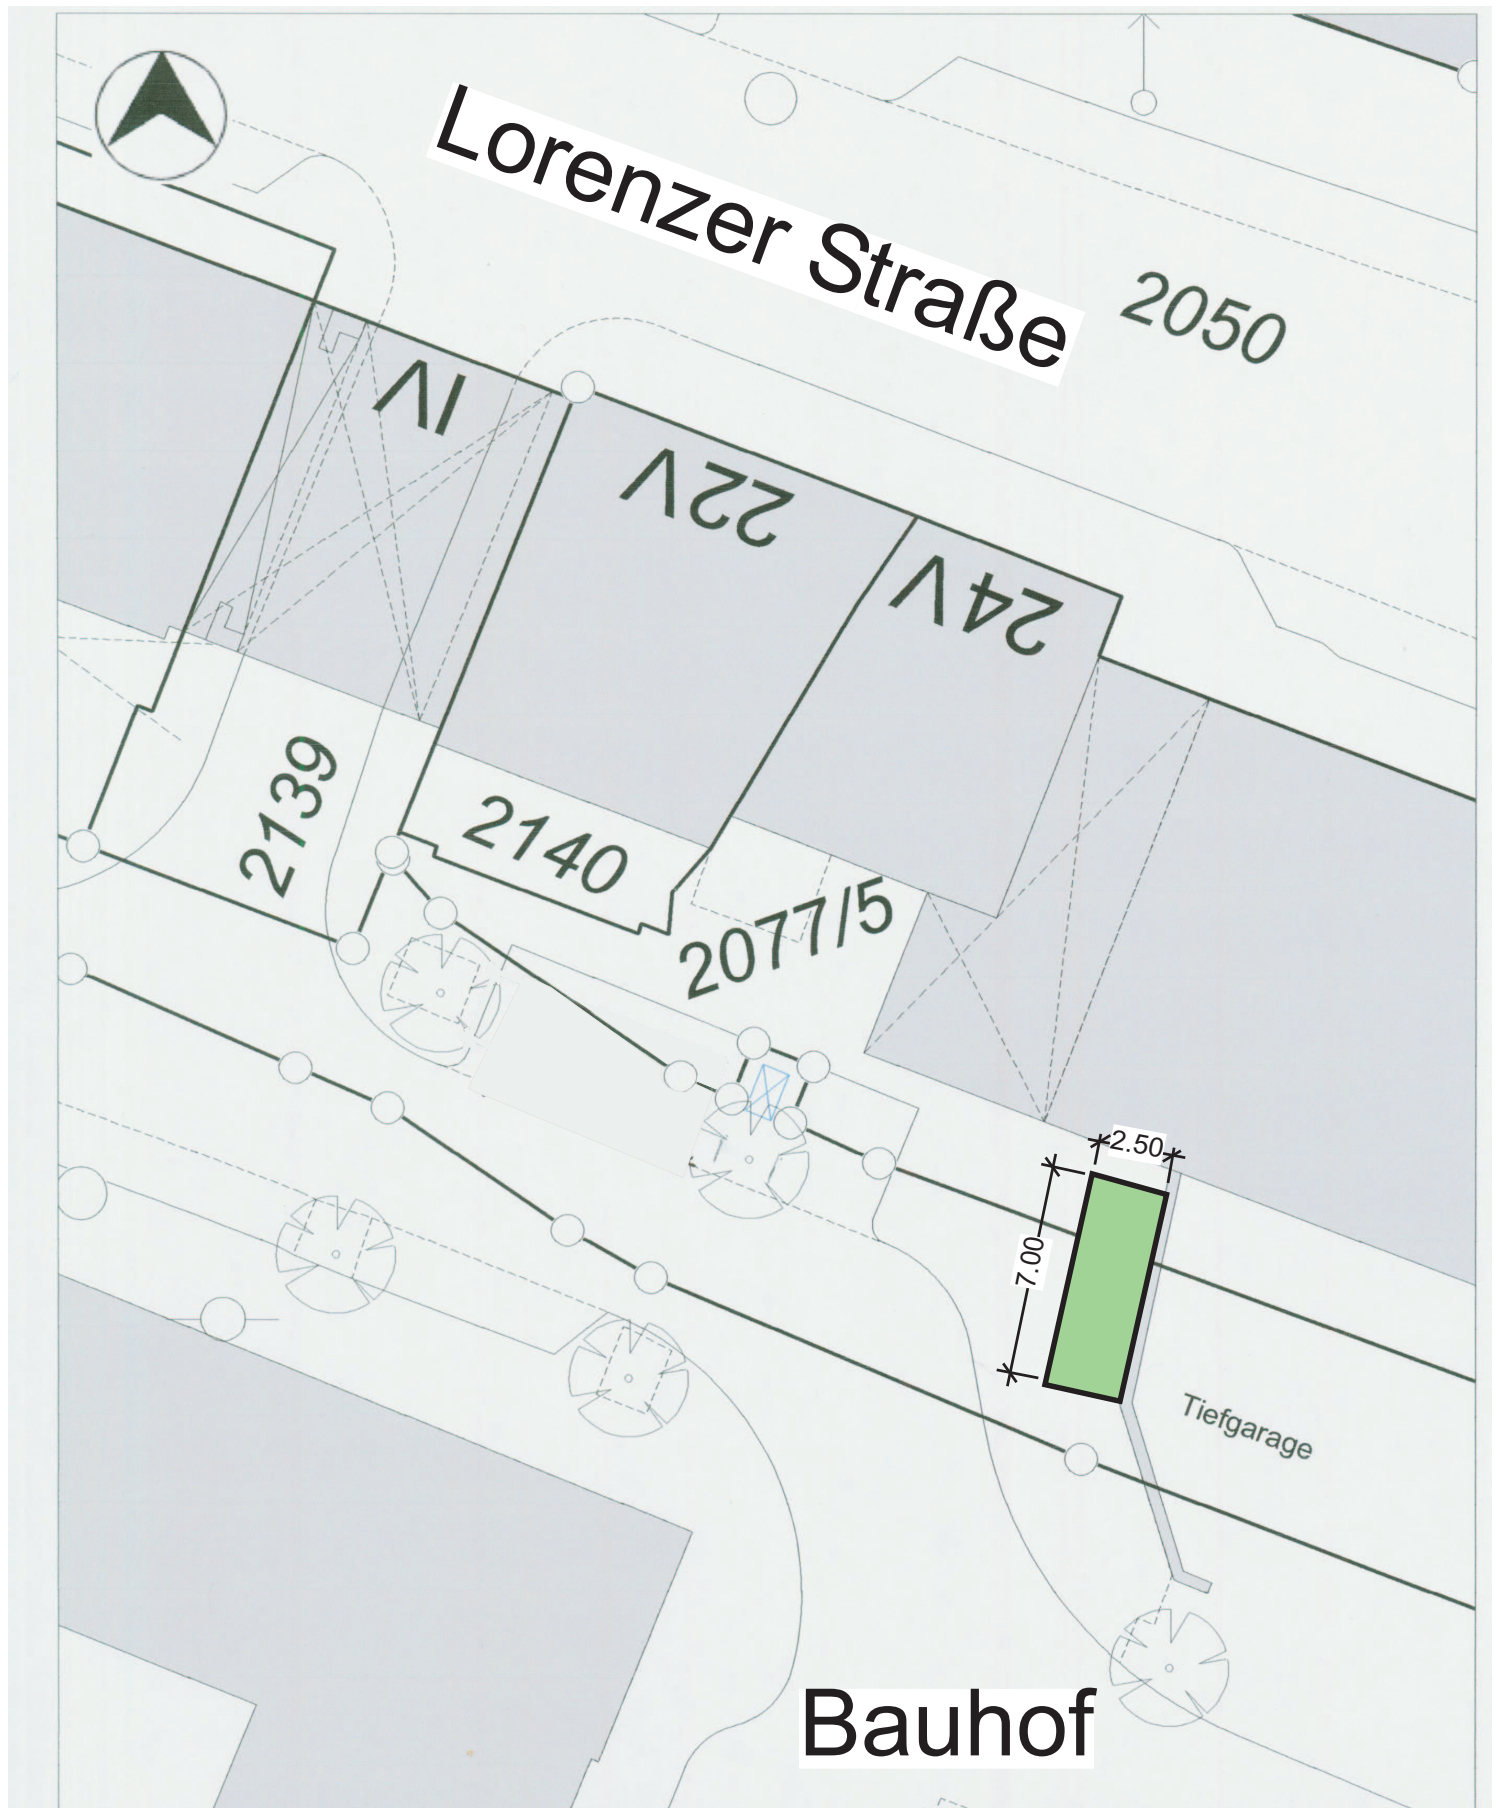


M = 1 : 250

Überdachte Radabstellanlagen in der Altstadt

Hallplatz


Standort	Nordseite südlich City Point
Bestand	25 Radständer an den Bäumen 14 Radständer unter dem Vordach City Point
Maße der Überdachung	7,00 x 5,00 m
Ständertyp	2 Reihen Einzelbügel
Anzahl der Fahrräder	26 Fahrräder
Besonderheiten des Standorts	- Hauptabstellplatz südlich der Fußgängerzone - sowohl moderne Gebäude (City Point) als auch historische (Zeughauswache, Mauthalle)

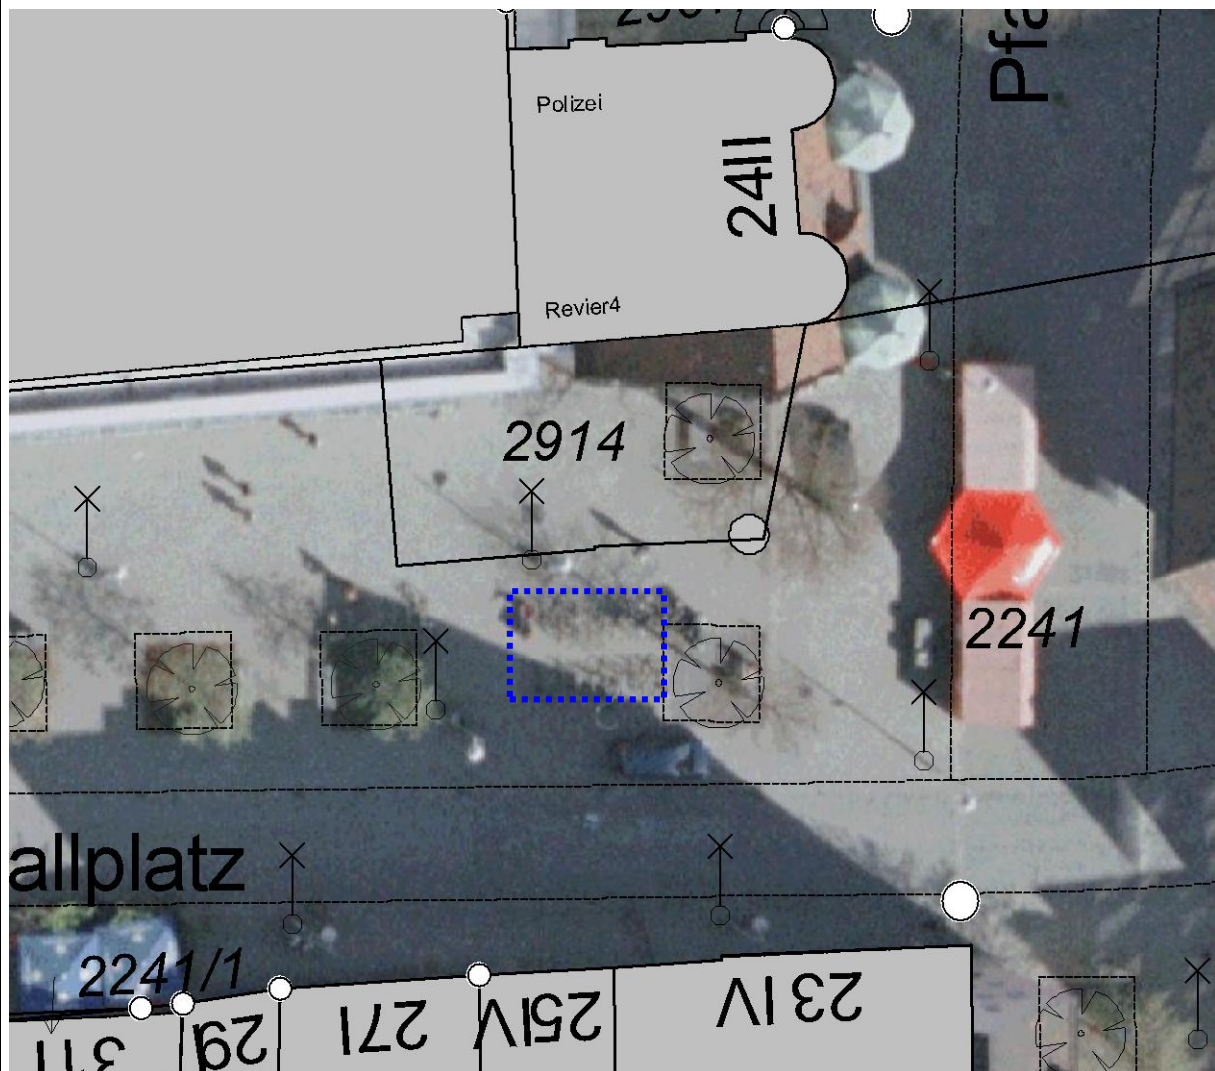


Überdachte Radabstellanlagen in der Altstadt

Adlerstraße

Standort	Südseite westlich Ebracher Gässchen
Bestand	2 x 5 Radständer im Ebracher Gässchen 14 Radständer unter dem Vordach City Point
Maße der Überdachung	10,00 x 3,50 – 4,00 m (Festlegung durch SÖR)
Ständertyp	2 Reihen Einzelbügel;
Anzahl der Fahrräder	38 Fahrräder
Besonderheiten des Standorts	- Bündelung der Abstellmöglichkeiten für die Fußgängerzonen Karolinenstraße und Kaiserstraße - Es entfallen 5 öffentliche Parkplätze (Parkscheinautomat) - Standort Ebracher Gässchen kann zwar aus gestalterischen Gründen nicht überdacht werden, die Ständer bleiben aber erhalten

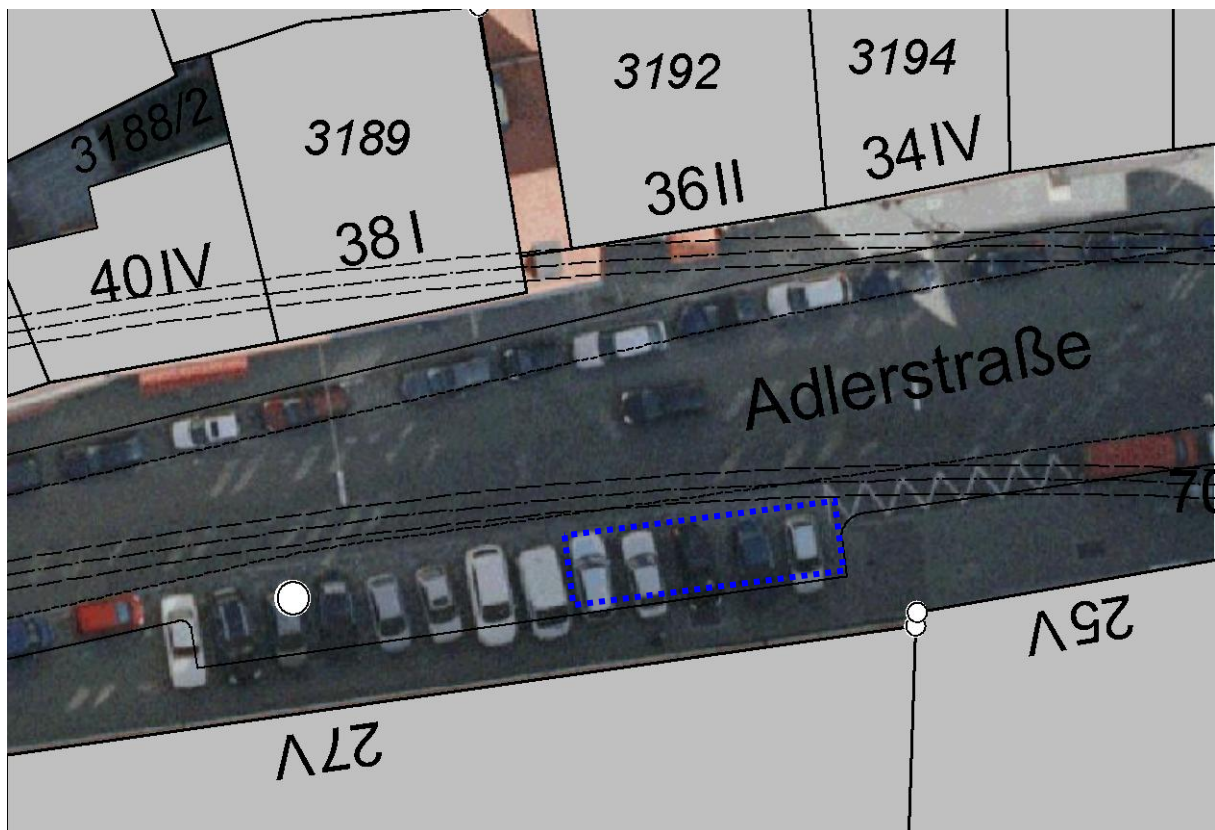

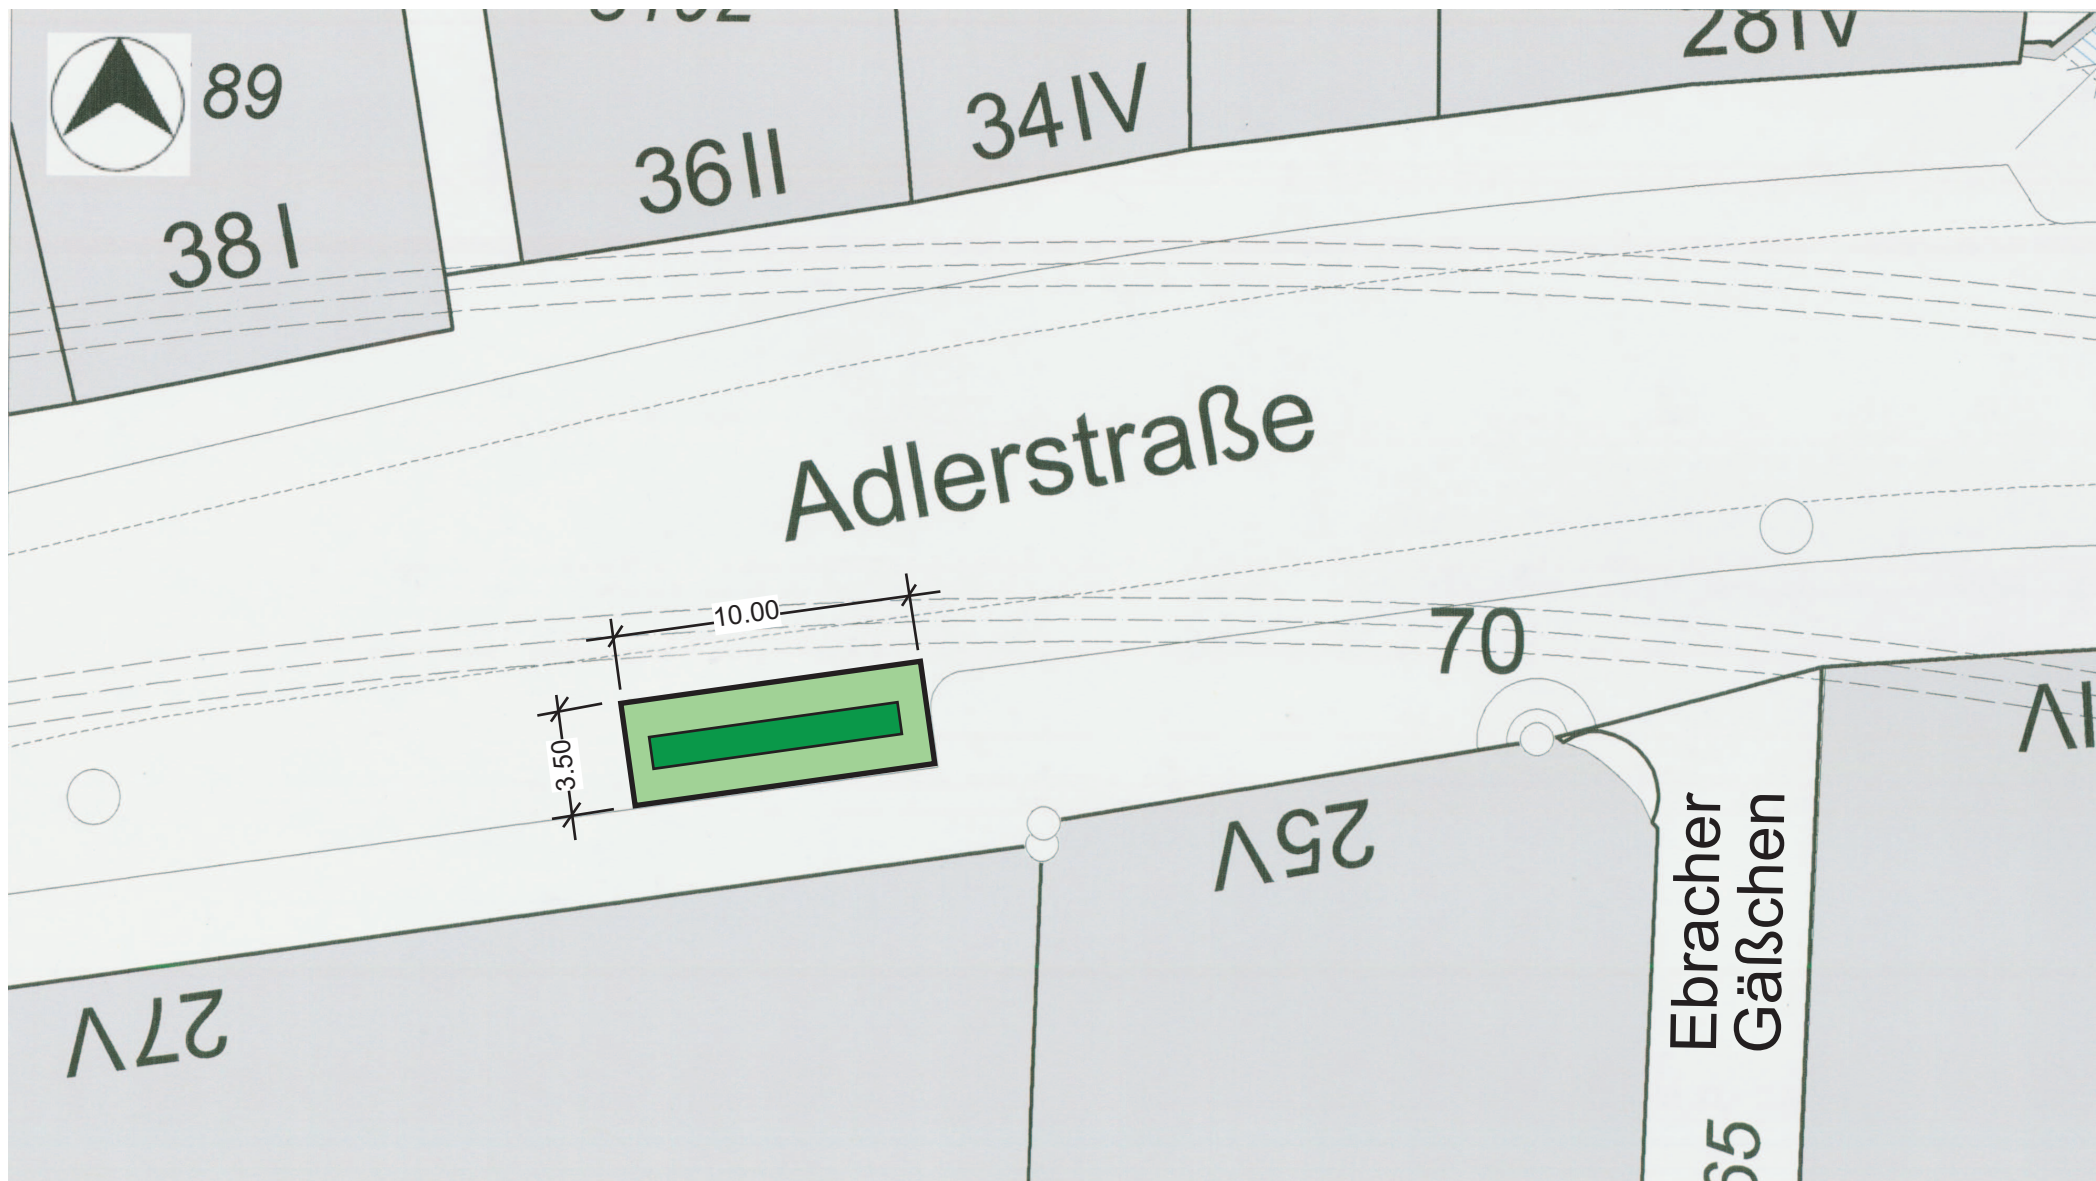

Überdachte Radabstellanlagen in der Altstadt

Dr.-Kurt-Schumacher-Straße

Standort	Westseite südlich Schlotfegergasse
Bestand	12 Radständer
Maße der Überdachung	12,00 x 2,50 m
Ständertyp	1 Reihe Einzelbügel; 23 Fahrräder
Besonderheiten des Standorts	- Polizeipräsidium - keine exponierte Lage in der Fußgängerzone



Infovitrine
Stadttrklame

Auskragung
(Durchgangshöhe
4,20 - 4,40 m)

Leuch

Neubau
Fa. Tetris

Leuchte

Leuchte

Leuchte

1. BAUABSC

2. BAU

Dr. Kurt-Schumacher-Str.

Taxi



IMKG. LORENZ



10M

M = 1 : 250