


ÜBERSICHTSPLAN

ZUM BEBAUUNGSPLAN NR. 4596 "Kerngrundstück Q 1"

für ein Gebiet südlich der Fürther Straße, westlich der Adam-Klein-Straße, nördlich der Wandererstraße und östlich der Flurstücke Nr. 989 und 991/ 4 Gmkg. Höfen

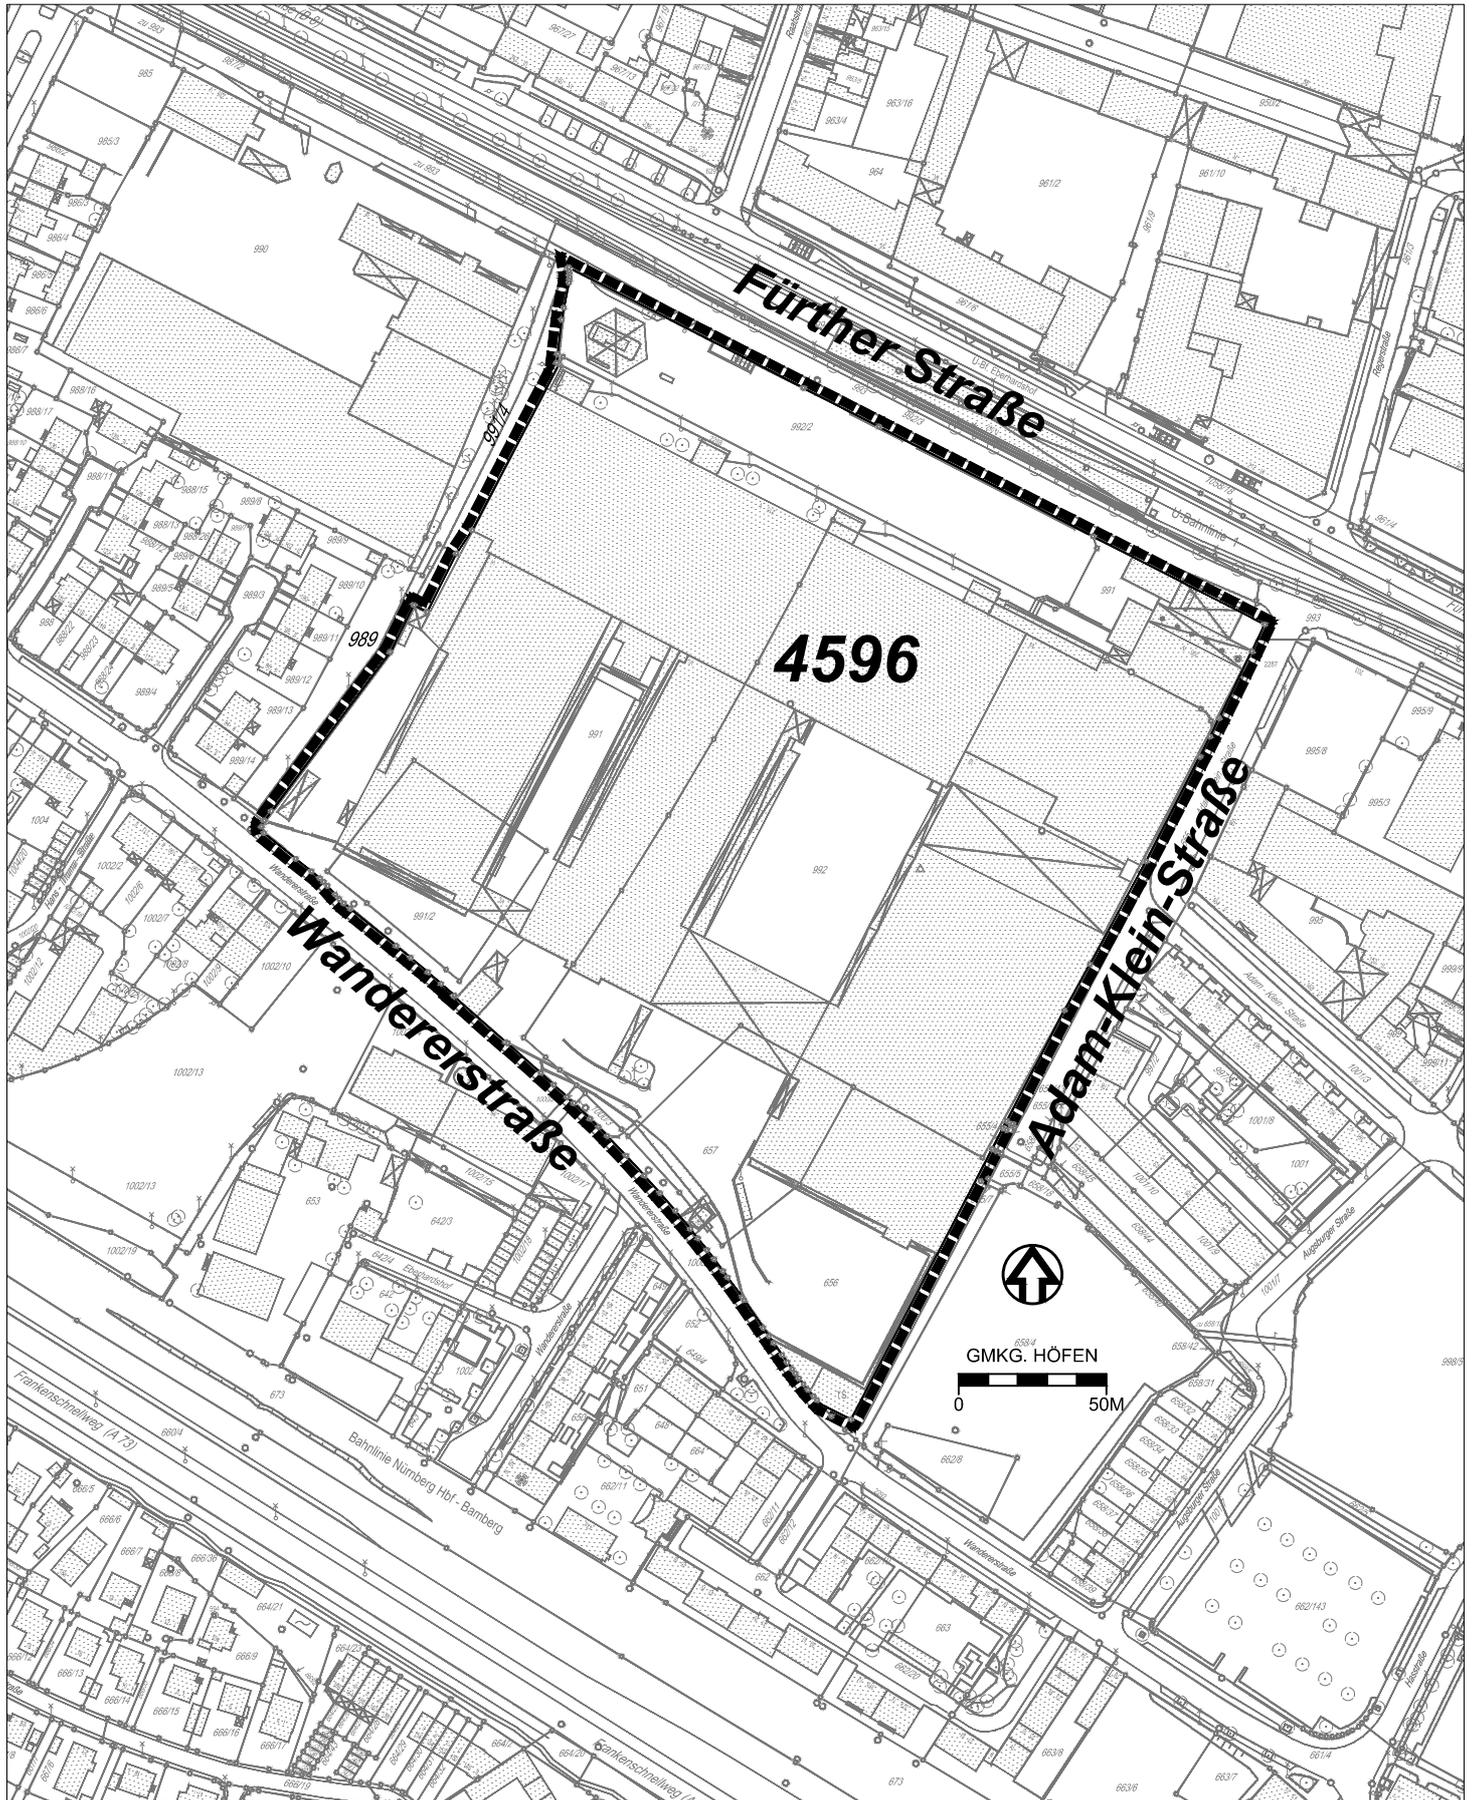

 Grenze des räumlichen Geltungsbereichs

Stadtplanungsamt Nürnberg
Stadtteilplanung / Verbindliche Bauleitplanung