


# ÜBERSICHTSPLAN ZUM BEBAUUNGSPLAN NR. 4605

GEBIET ZWISCHEN DER LEYHER STRASSE, DER DOTTENHEIMER STRASSE UND DER REHDORFER STRASSE

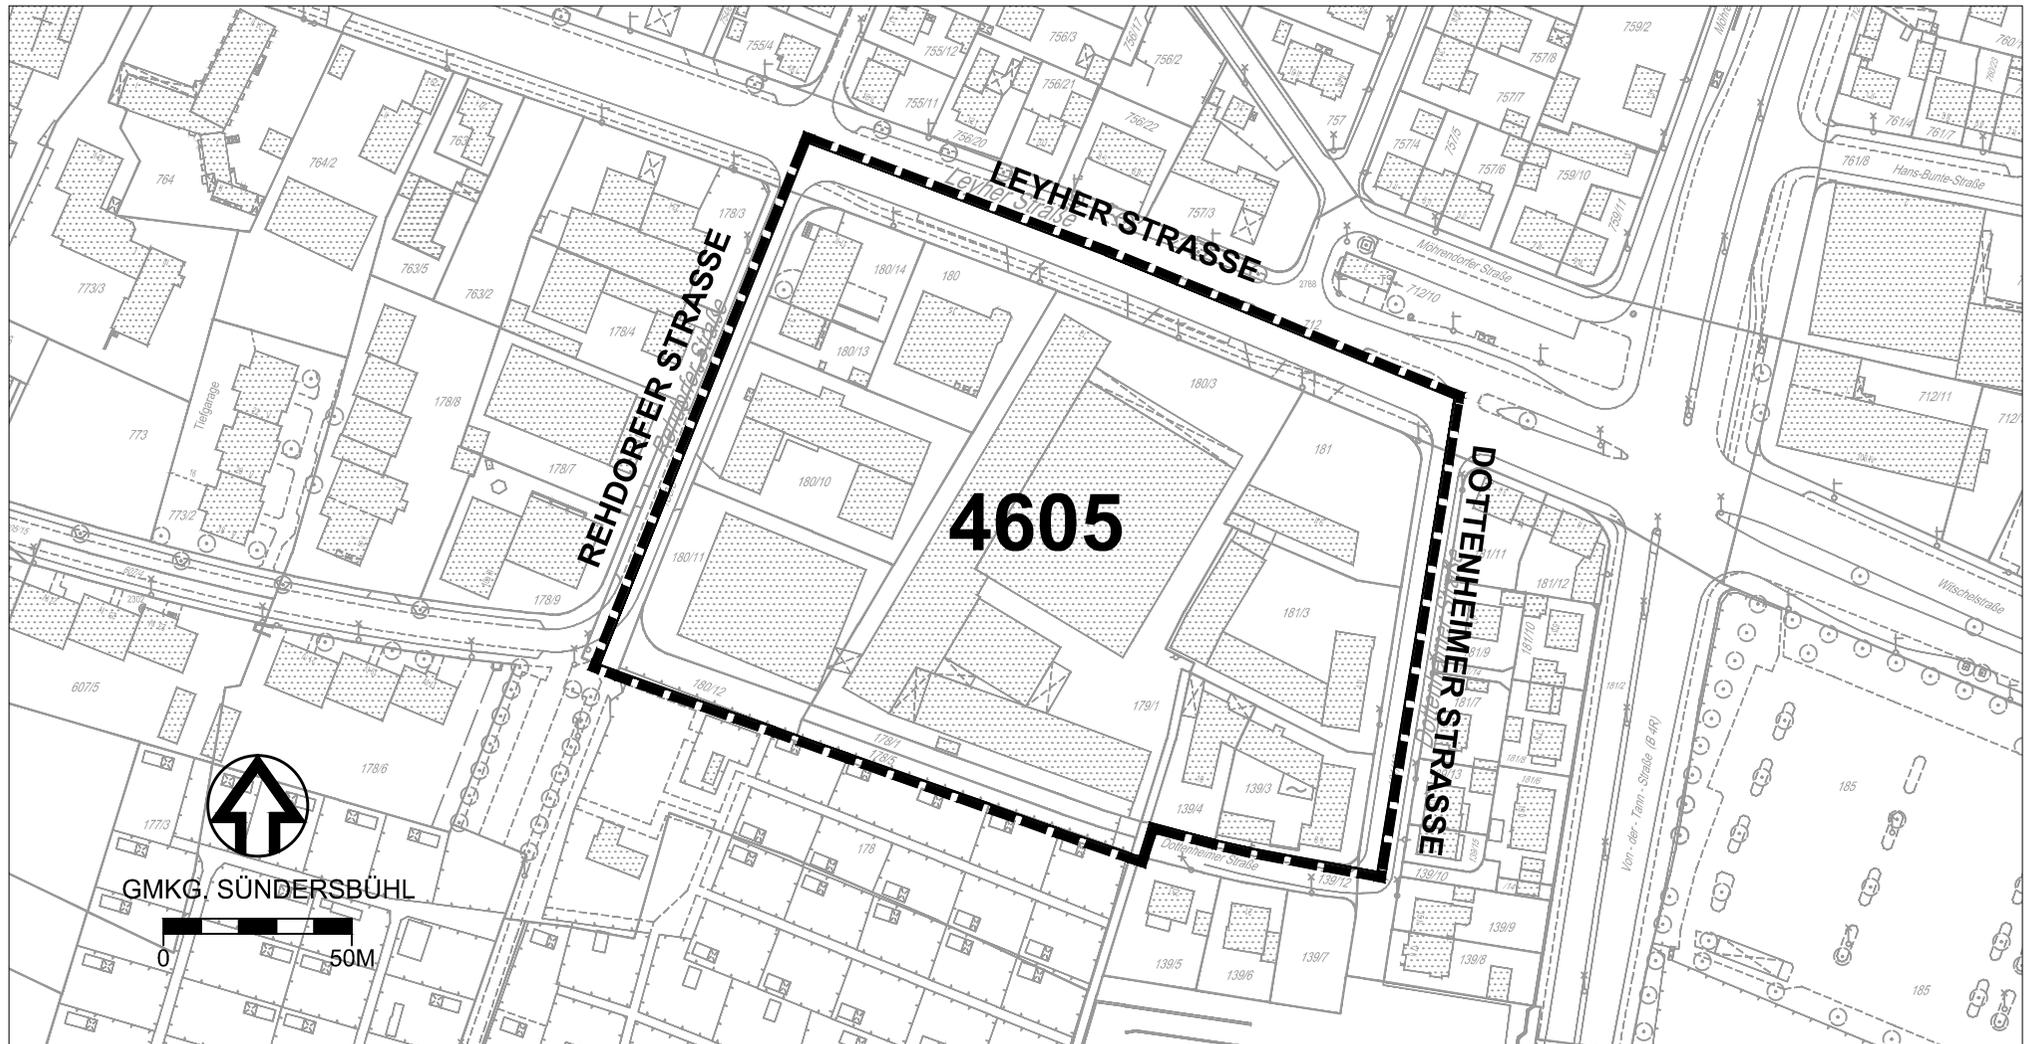

█ █ █ █ █ Grenze des räumlichen Geltungsbereichs

**STADTPLANUNGSAMT NÜRNBERG**  
**STADTTEILPLANUNG / VERBINDLICHE BAULEITPLANUNG**