


# ÜBERSICHTSPLAN ZUM RAHMENPLAN ZUM BEBAUUNGSPLAN NR. 4595

für ein Gebiet zwischen der Beuthener Straße, der Hans-Kalb- Straße, der Bahnlinie Regensburg Hbf - Nürnberg Hbf und den ehemaligen Grundig-Türmen im Südosten

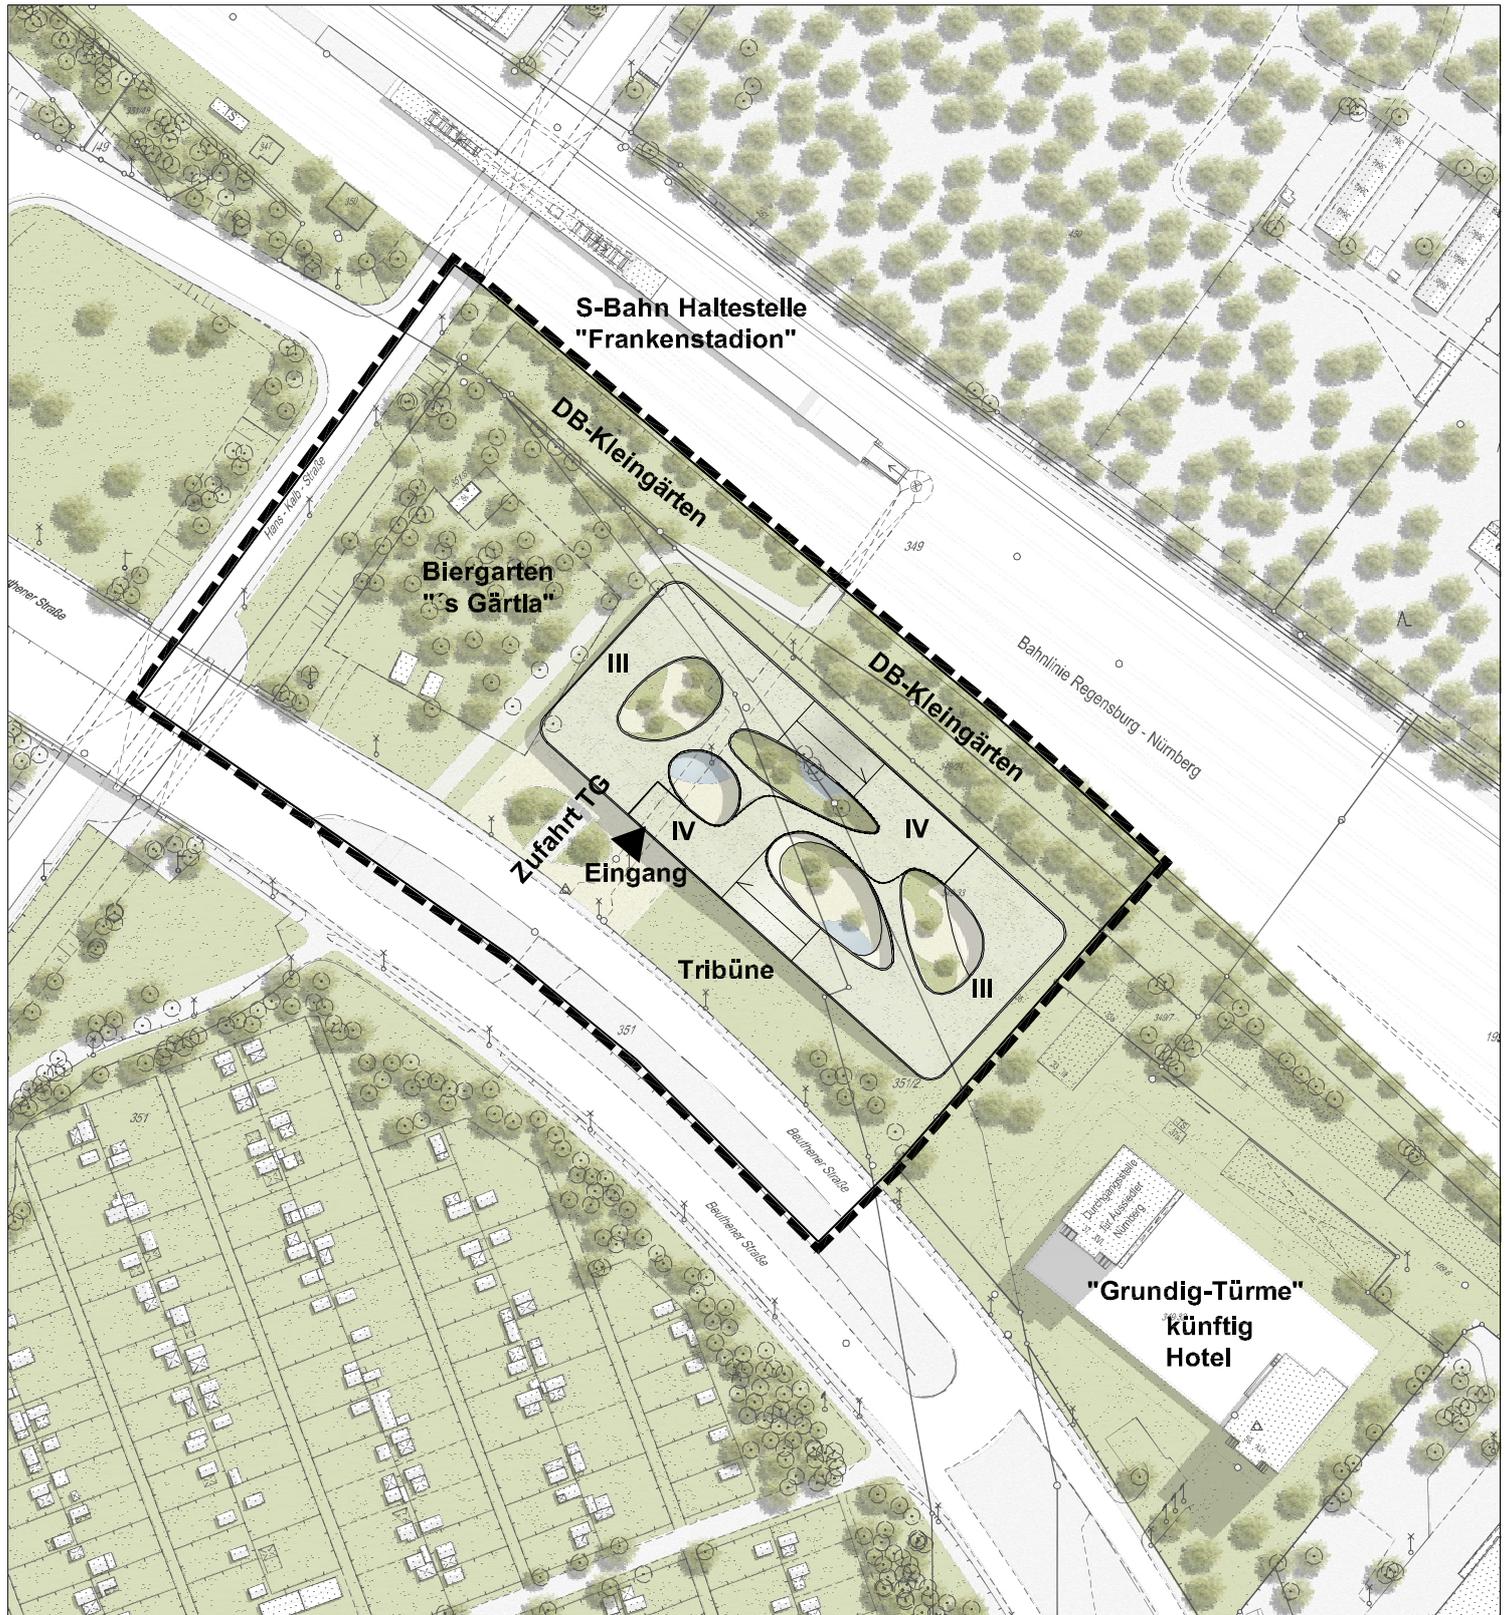

Abgrenzung des Geltungsbereichs



M 1 : 2.000

GMKG. GLEIBHAMMER