


# ÜBERSICHTSPLAN ZUM RAHMENPLAN ZUR BEBAUUNGSPLAN NR. 4543

FÜR EIN GEBIET NÖRDLICH DER FÜRTHER STRASSE, SÜDÖSTLICH DER BAHNLINIE  
NÜRNBERG OST- GROSSMARKT, SÜDWESTLICH DER PEGNITZ UND WESTLICH DER  
RAABSTRASSE

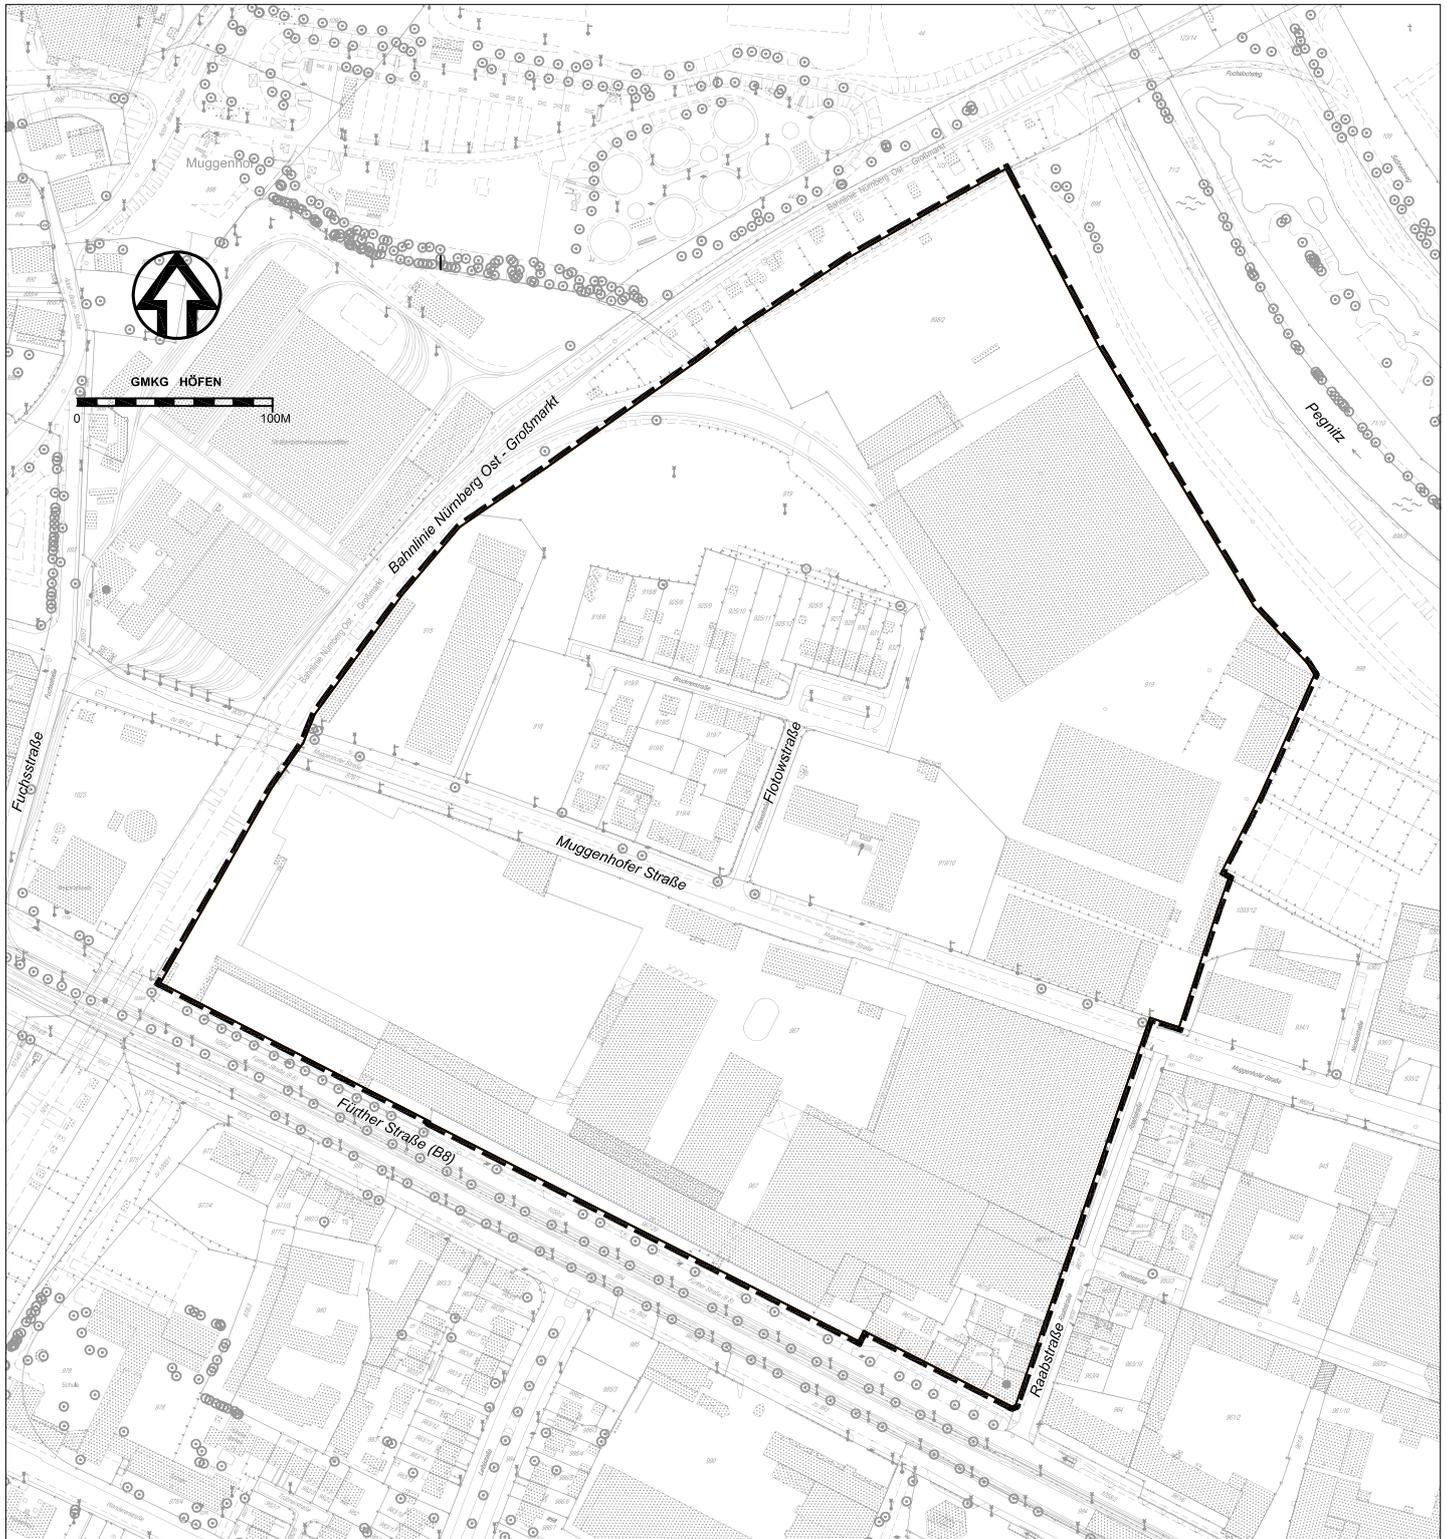

-----  
Grenze des räumlichen  
Geltungsbereiches

Stadtplanungsamt Nürnberg  
Städtebauliche Planung Nord  
Plan Nr. 3N-1-02/2006 vom 24.01.2006