


ÜBERSICHTSPLAN ZUM BEBAUUNGSPLAN NR. 4606

FÜR EIN GEBIET ZWISCHEN ERLANGER STRASSE, KILIANSTRASSE, ÄUSSERE
BUCHER STRASSE UND WOLFGANGSTRASSE

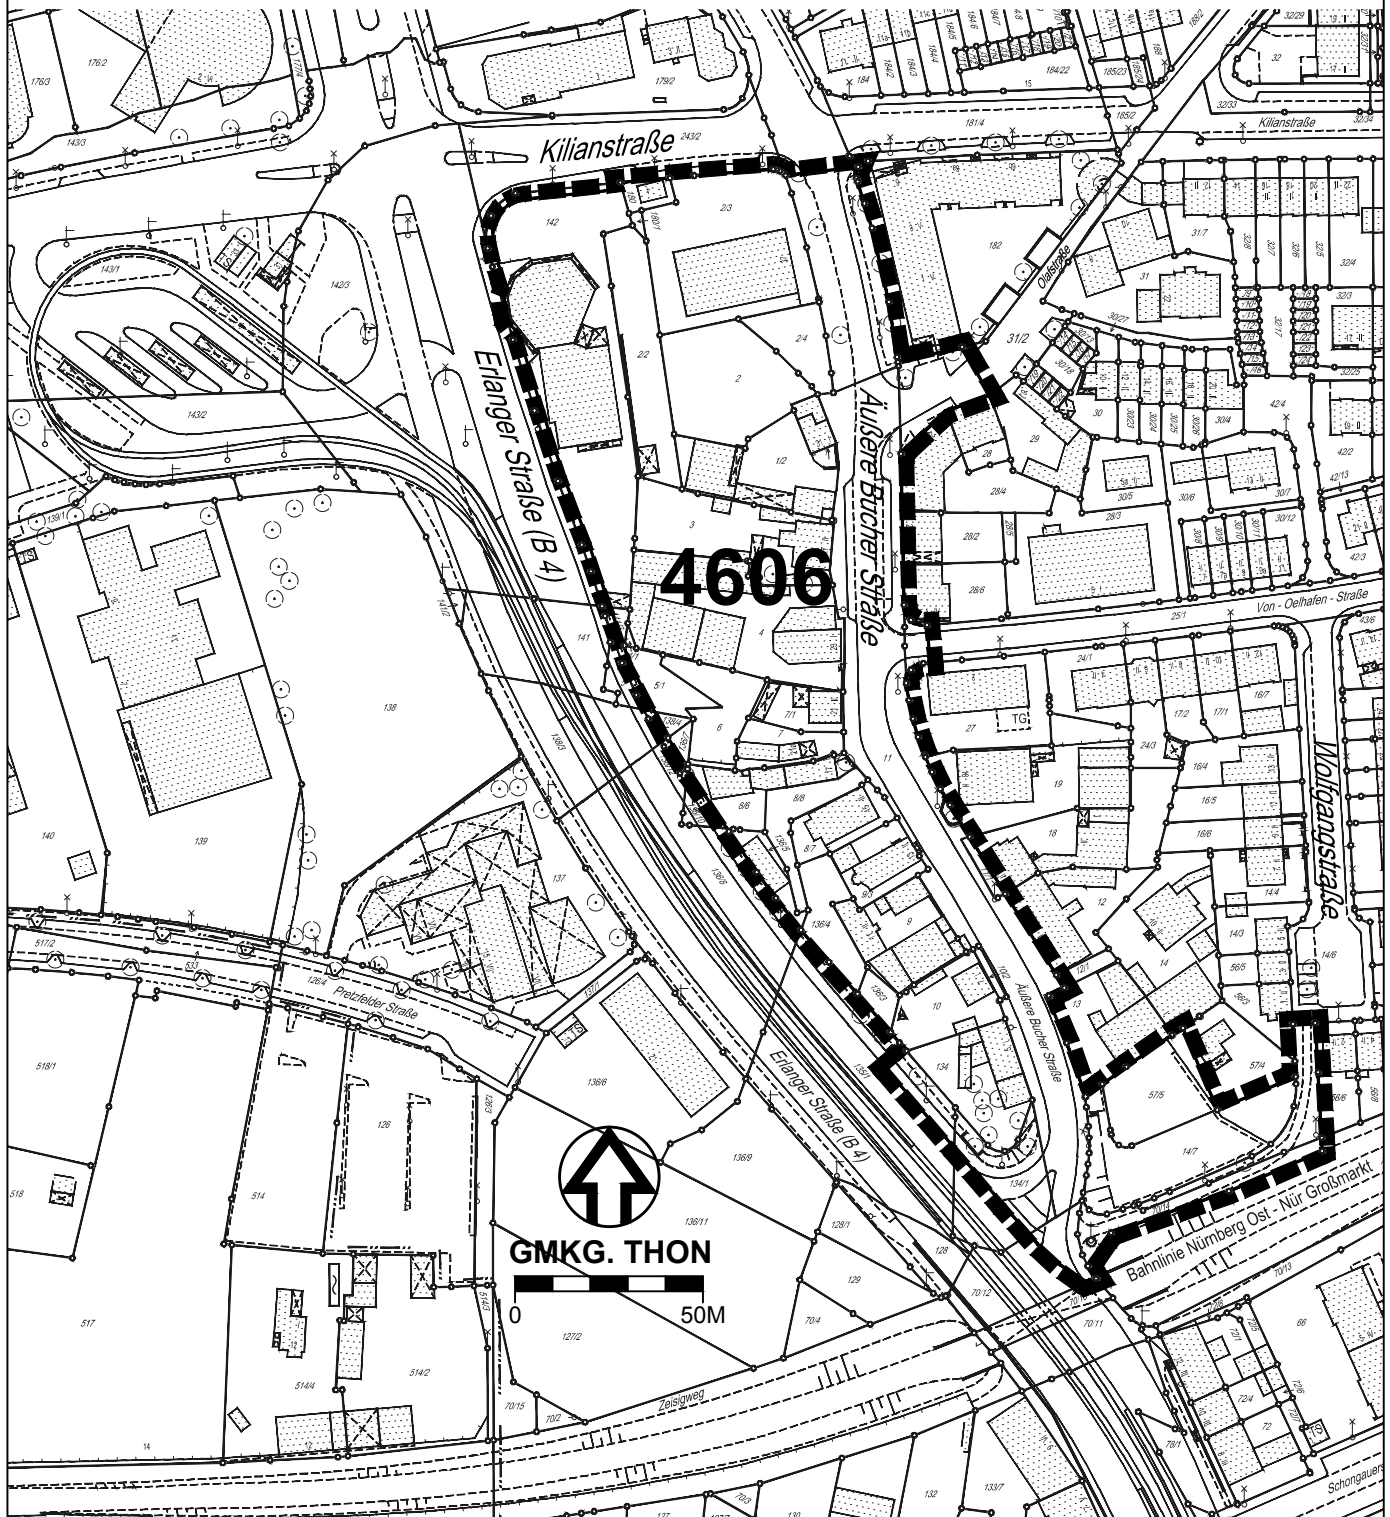

Grenze des räumlichen Geltungsbereichs

Nürnberg

STADTPLANUNGSAMT