


ÜBERSICHTSPLAN ZUR VERÄNDERUNGSSPERRE NR. 72

für das Gebiet der Flurstücke-Nrn. 141/3, 5/1, 138/4, 136/7, 6, 8/6 und 8/8 teilweise, 136/5, 136/4, 136/3, 10, 134 jeweils Gmkg. Thon, östlich der Erlanger Strasse

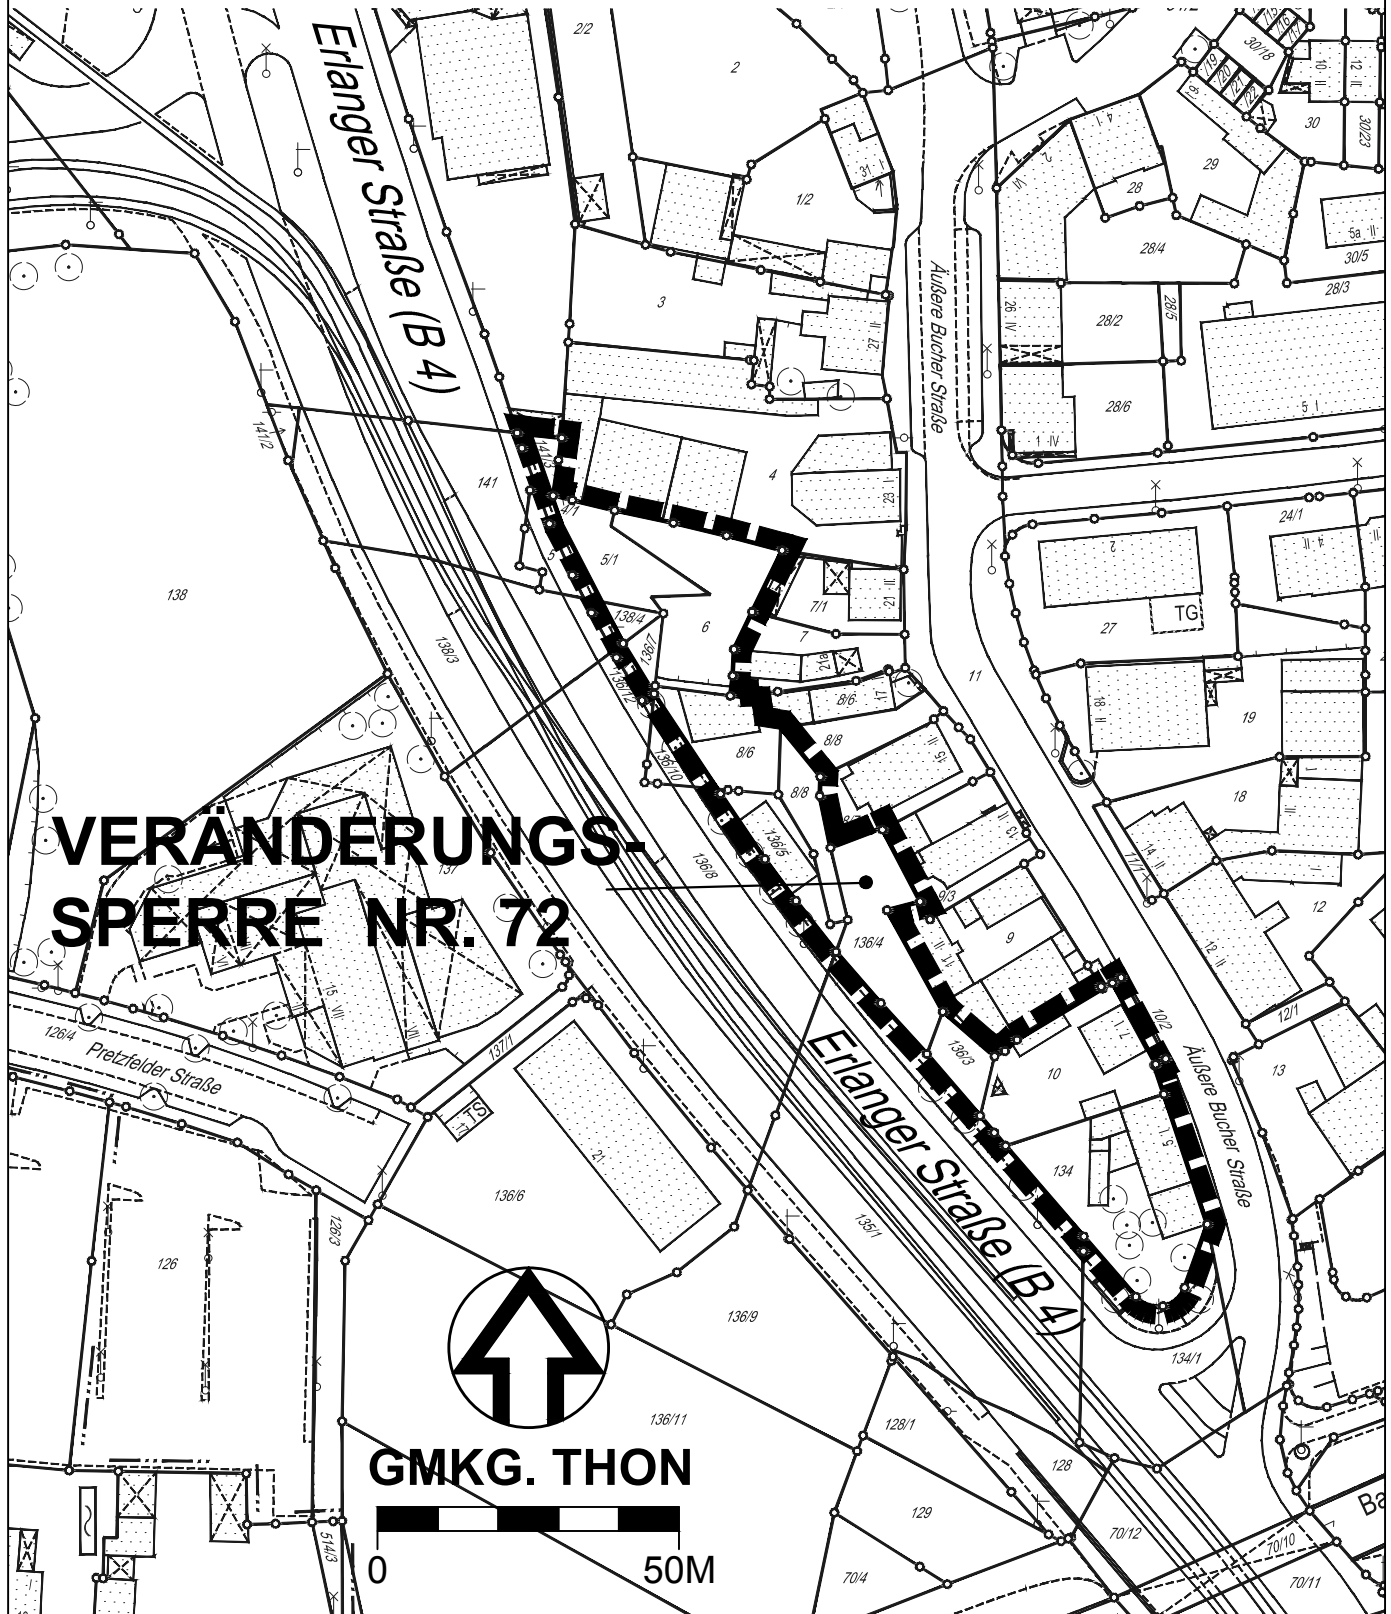

ZEICHENERKLÄRUNG:



Grenze des räumlichen Geltungsbereichs