


# ÜBERSICHTSPLAN ZUM BEBAUUNGSPLAN NR. 4607 "südlich Laufamholzstraße"

Gebiet südlich der Laufamholzstraße, westlich der Eslarer Straße, nördlich der Bahnlinie  
Nürnberg Hbf - Irrenlohe bis einschließlich der Flurstücke Nr. 414 und 414/6, Gmkg. Mögeldorf

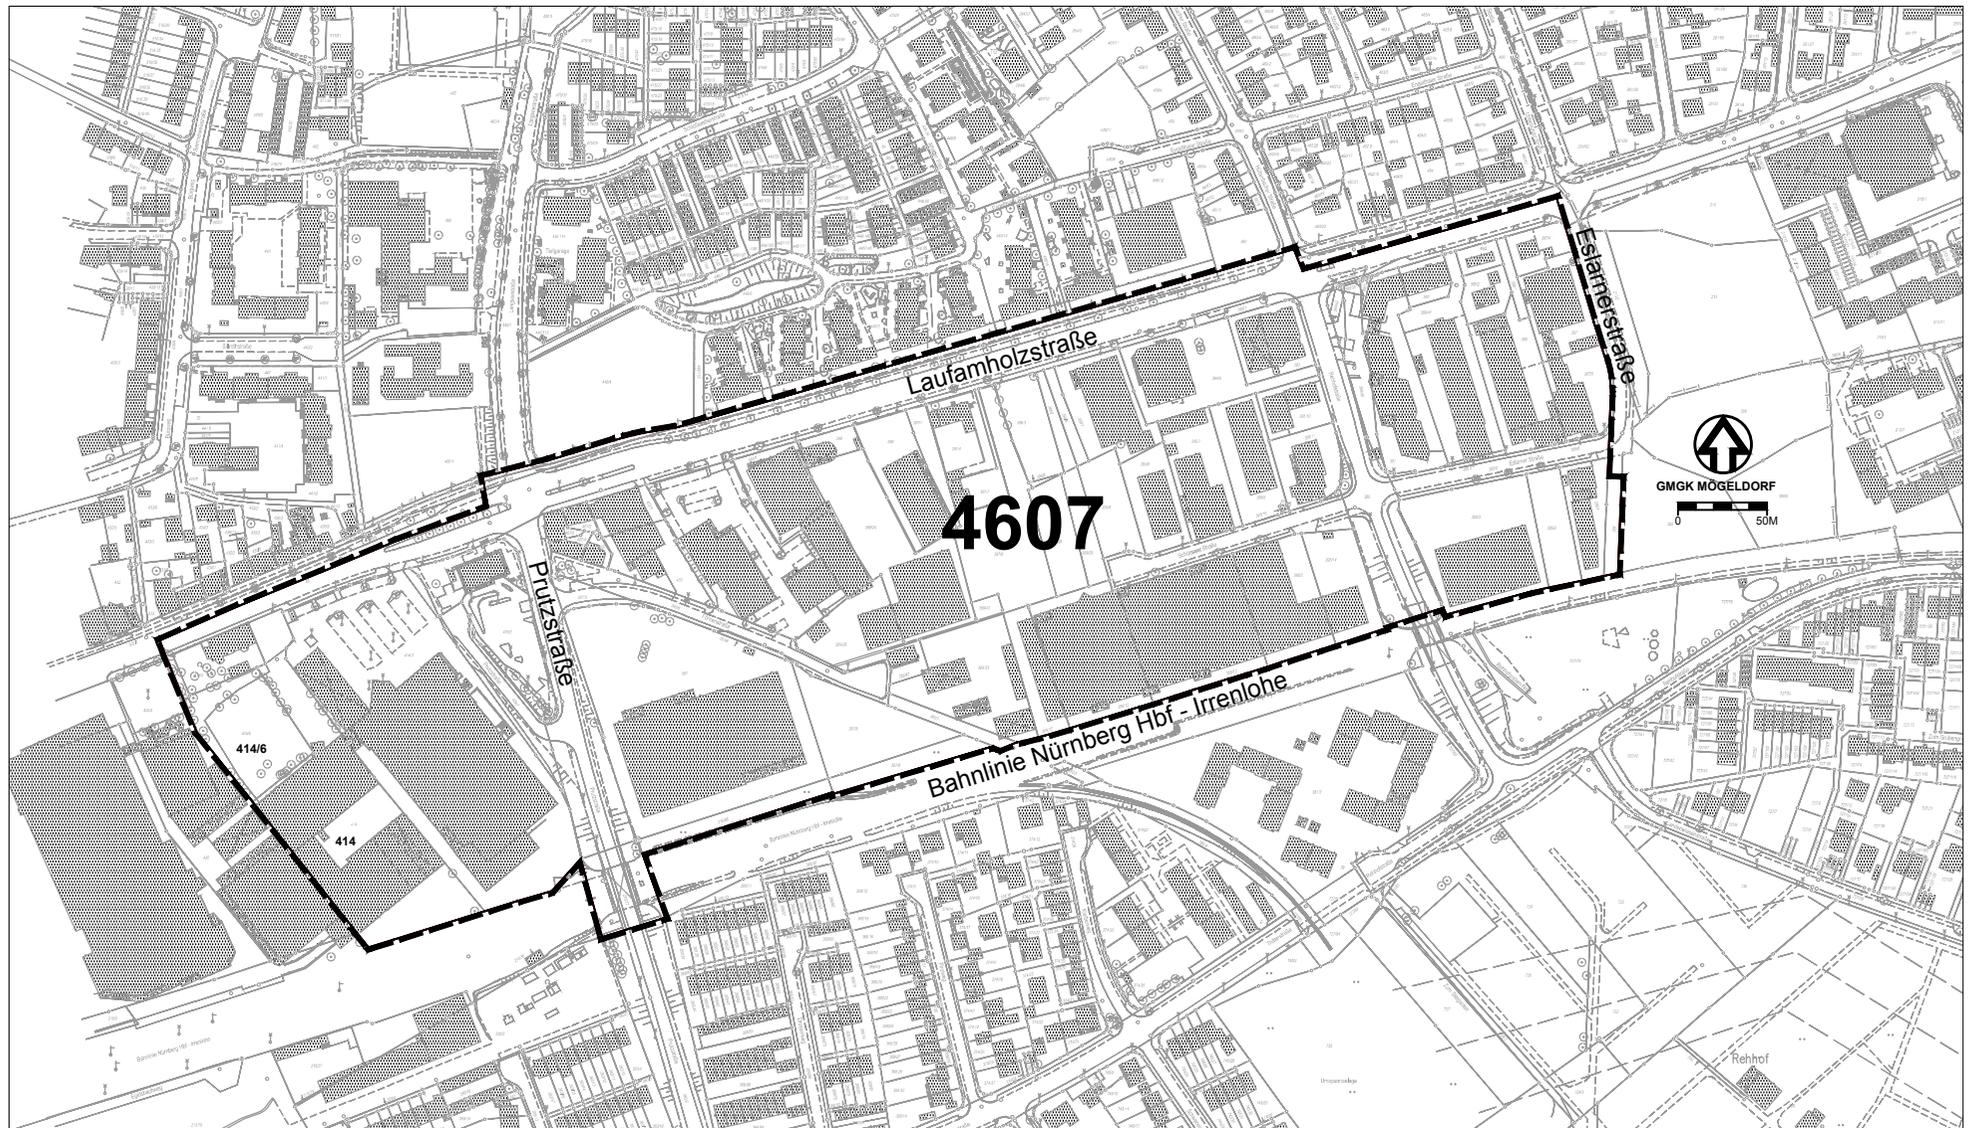

■■■■■ GRENZE DES RÄUMLICHEN GELTUNGSBEREICHS

STADTPLANUNGSAMT NÜRNBERG  
STADTTEILPLANUNG / VERBINDLICHE BAULEITPLANUNG