


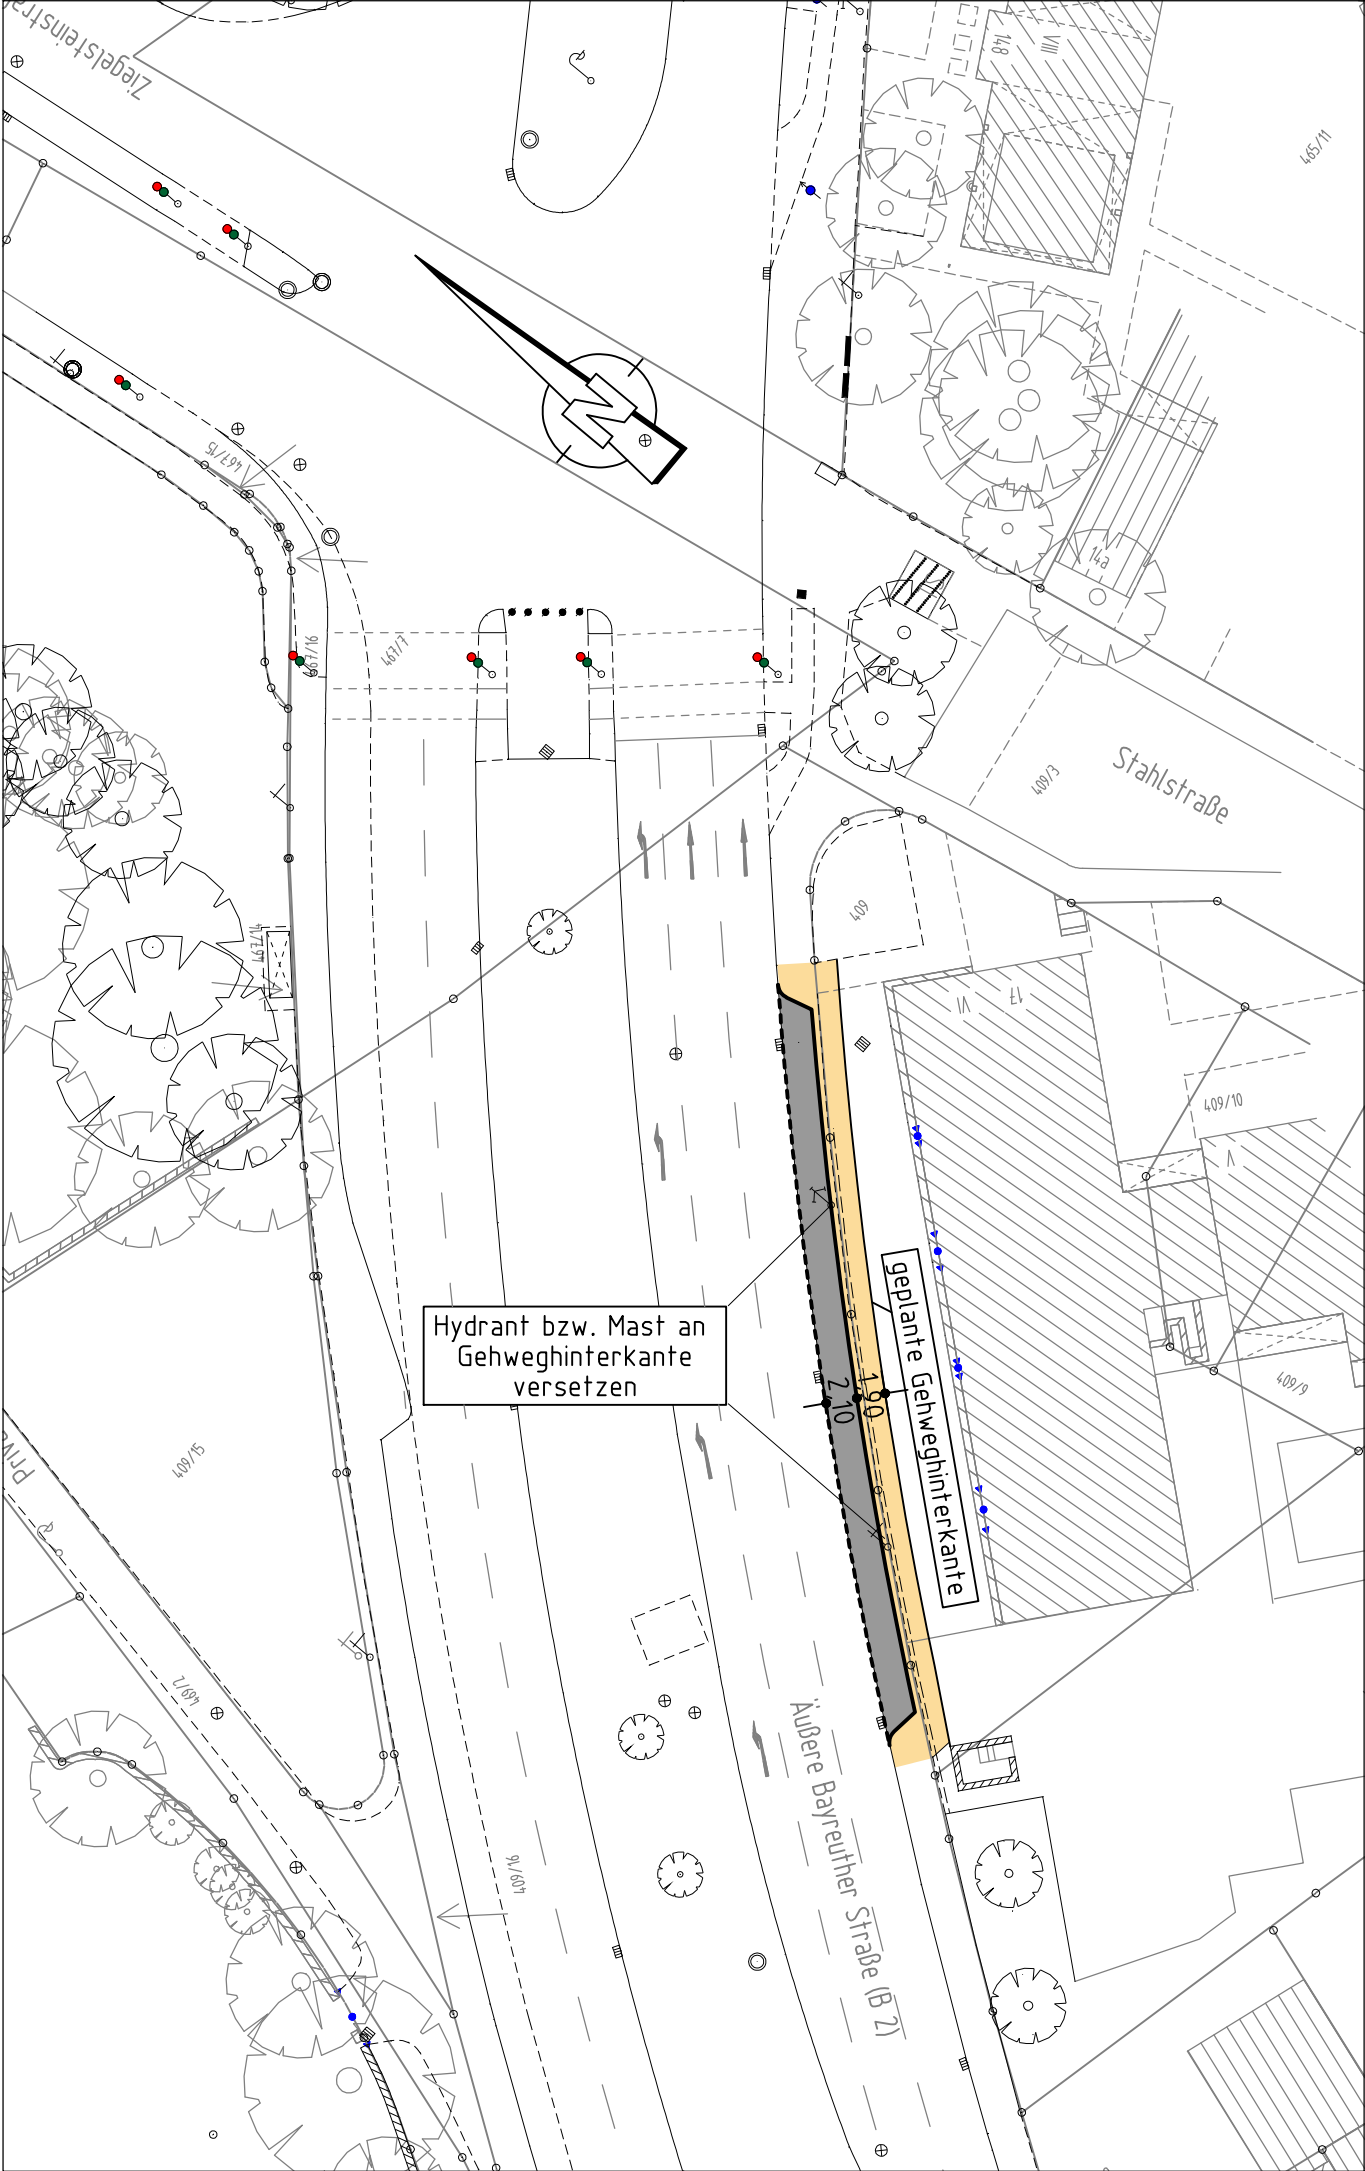

Zeichenerklärung:

Planung

- Hochbord
- Hochbord abgesenkt
- vorh. Baum
- Parkstandsfläche
- Gehwegfläche

Bestand

- best. Gebäude
- Baum
- Wiese
- Wald
- Gartenland
- Unland
- Friedhof
- Zaun
- Mauer
- Stützmauer
- Schaltkasten
- Litfaßsäule
- Eingang
- Einfahrt
- Steigungspfeil
- Fließrichtung
- Mast
- Fahnenmast
- Lampe
- Oberflurhydrant

Nürnberg

VERKEHRSPLANUNGSAMT NÜRNBERG

STRASSENPLANUNG			Äußere Bayreuther Straße	
ABTEILUNGSLEITUNG		gez. Wunder	Längsparkstreifen Höhe Stahlstraße	
BEARBEITUNG		Dufek (4933)		
ÄNDERUNGEN			M = 1 : 500	NR. 2.1699.2.3
DATUM	BEARBEITUNG	OBJEKT	NÜRNBERG, AM 01.08.2011	
			gez. i.V. Wunder	
			AMTSLEITER	