


# ÜBERSICHTSPLAN ZUM BEBAUUNGSPLAN NR. 4590

"QUELLE - EBERHARDSHOF"

FÜR DAS GEBIET ZWISCHEN FÜRTHER STRASSE, MAXIMILIANSTRASSE, GEORG-  
HENNCH-STRASSE, REDTENBACHERSTRASSE, HAUTSCHSTRASSE, BAHNLINIE  
NÜRNBERG HBF-BAMBERG UND RINGBAHN

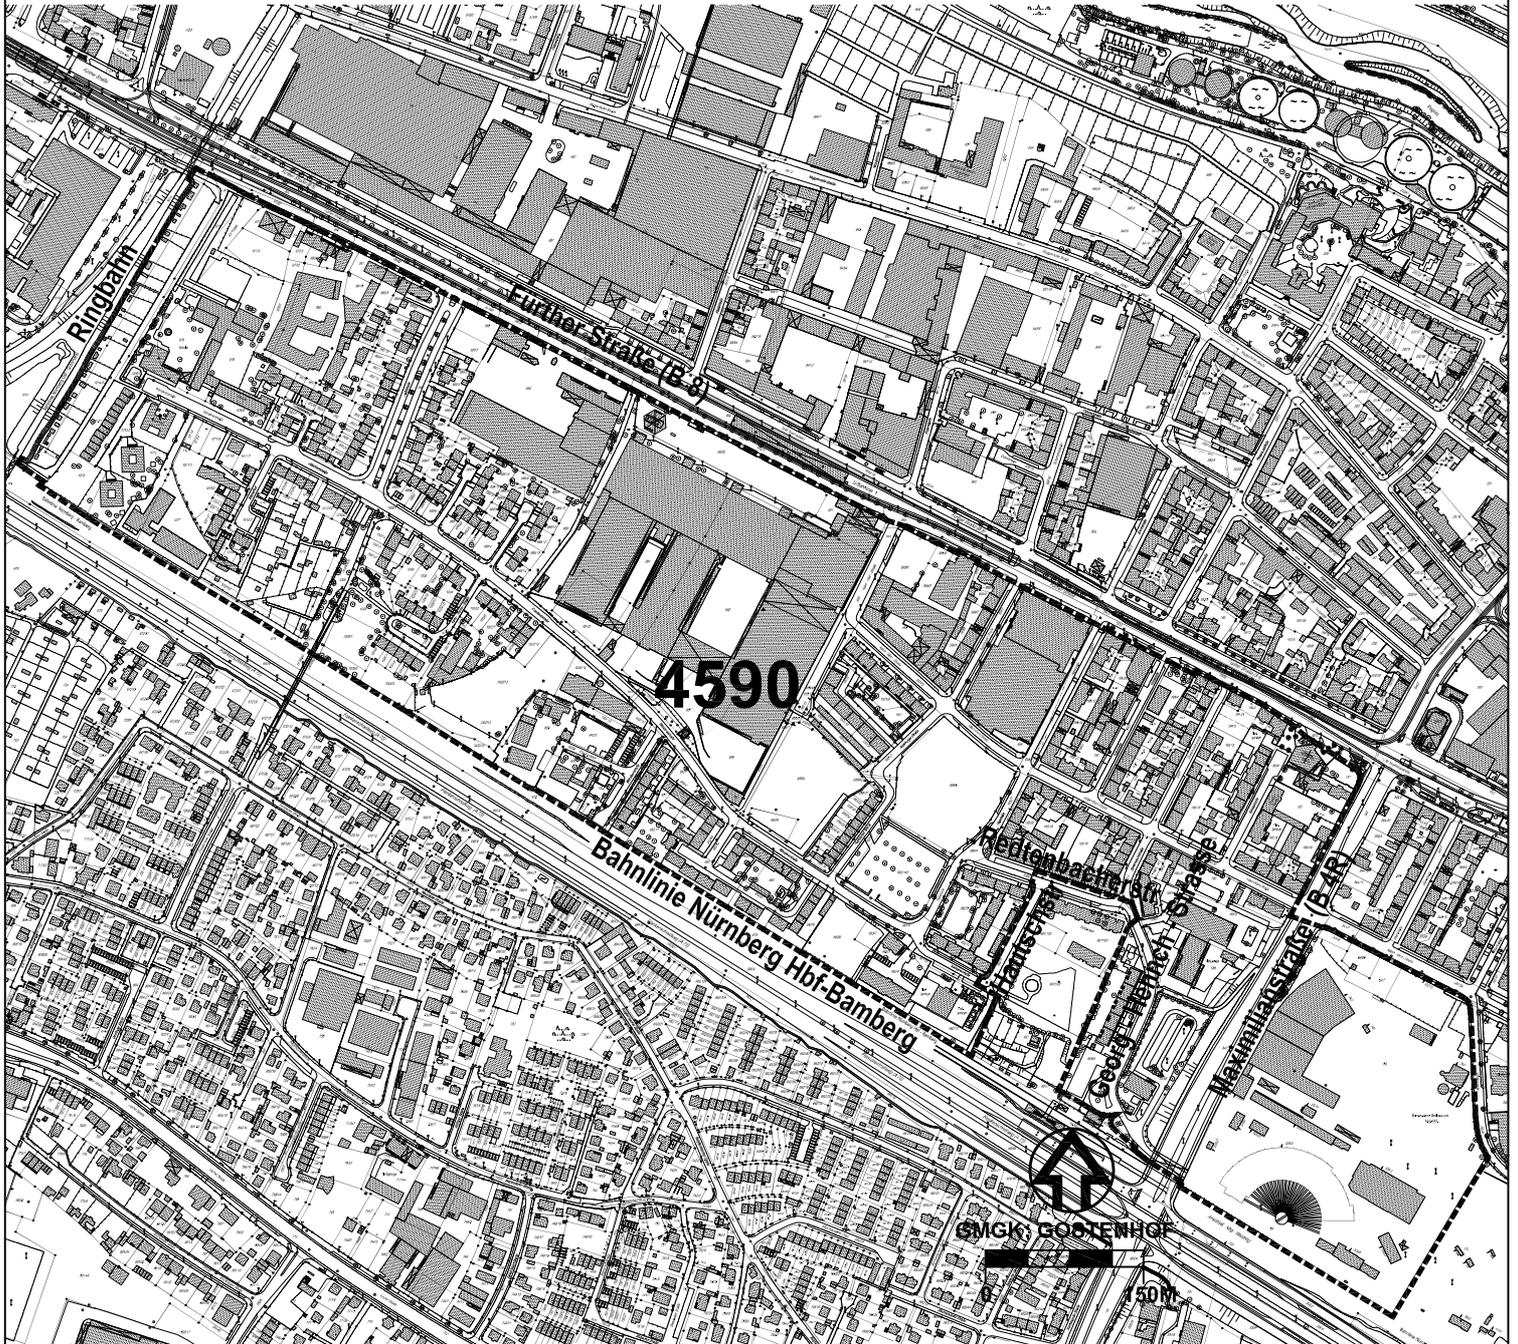

## ZEICHENERKLÄRUNG:



GRENZE DES RÄUMLICHEN  
GELTUNGSBEREICHS

Nürnberg

STADTPLANUNGSAMT  
Nürnberg, den 09.12.2009