


ÜBERSICHTSPLAN ZUM BEBAUUNGSPLAN NR. 4610

"WANDERERSTRASSE"

Für ein Gebiet zwischen Wandererstraße, Adam-Klein-Straße, Fürther Straße, Augsburgersstraße, Adam-Klein-Straße, Hasstraße, Flurstücke Nr. 663/7 und 663/6 (Gmkg. Gostenhof), Bahnlinie Nürnberg Hbf. - Bamberg und einschließlich der Flurstücke Nr. 1009 und 1009/1 (Gmkg. Gostenhof)

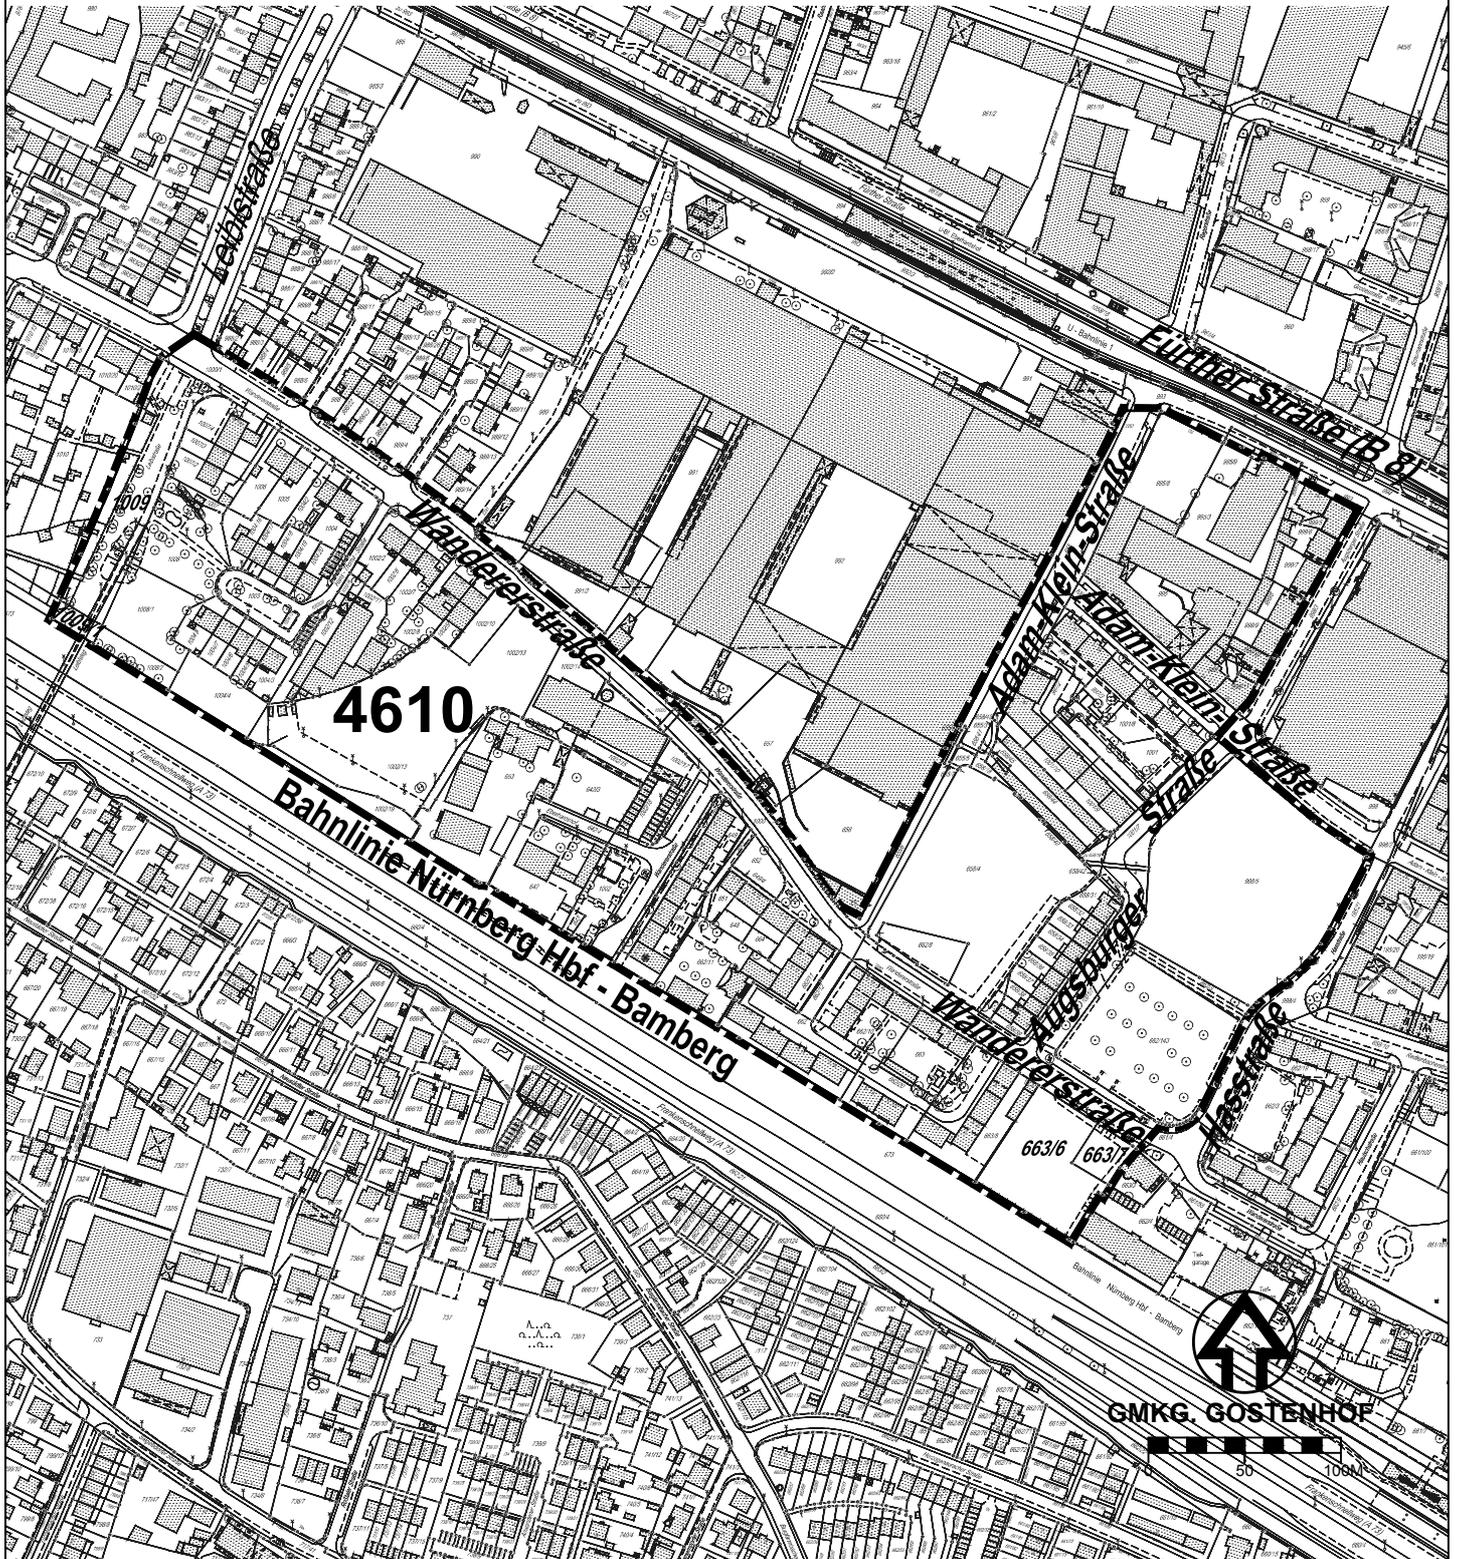

ZEICHENERKLÄRUNG:

 Grenze des räumlichen Geltungsbereichs

Nürnberg

STADTPLANUNGSAMT NÜRNBERG
STADTTEILPLANUNG / VERBINDLICHE BAULEITPLANUNG