


ÜBERSICHTSPLAN

BEBAUUNGSPLAN NR. 4562
für das Gebiet südlich der Bahnhofstrasse zwischen Marientunnel und Dürrenhofstrasse

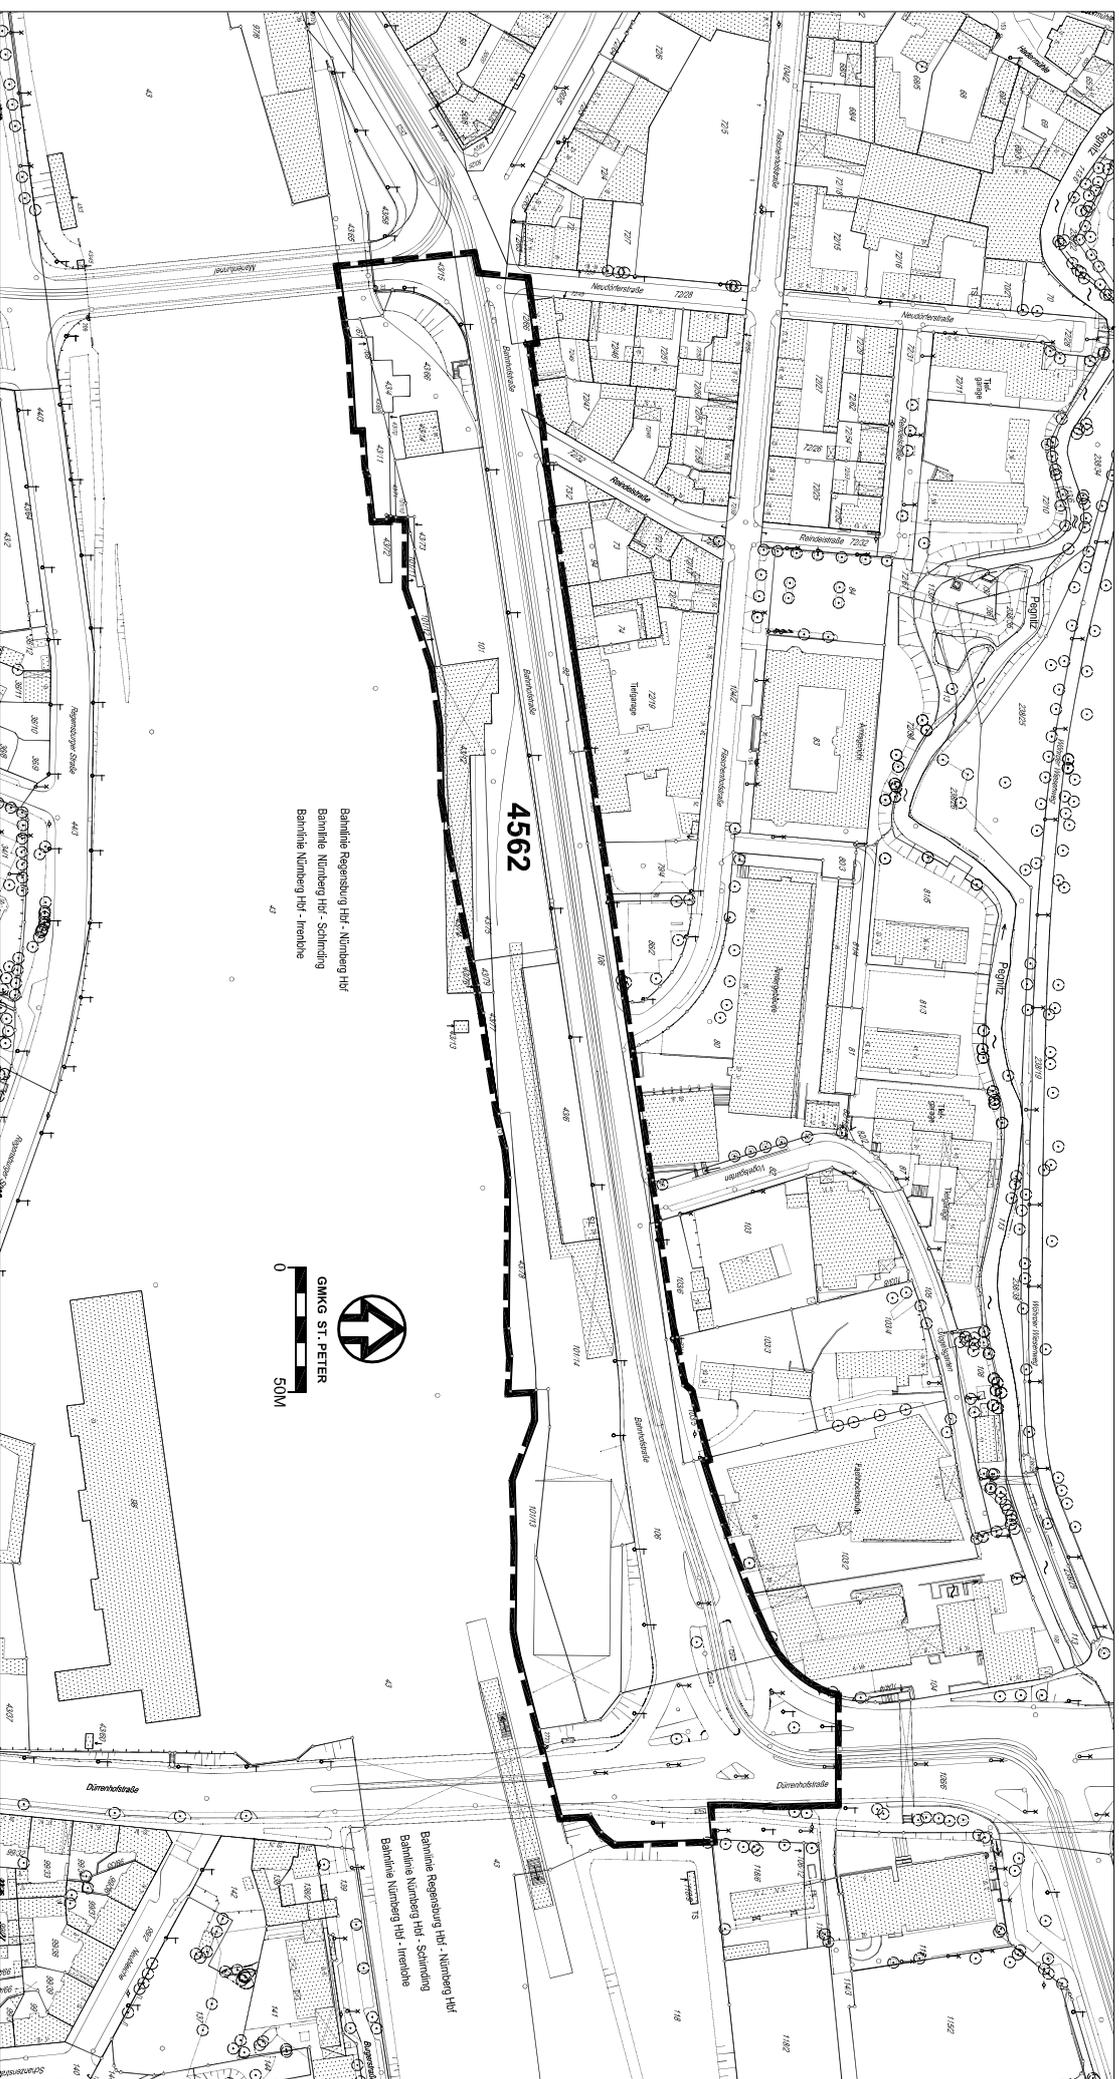

Bahnlinie Regensburg Hbf - Nürnberg Hbf
Bahnlinie Nürnberg Hbf - Schweinfurt
Bahnlinie Nürnberg Hbf - Irenshof



GANG ST. PETER

0 50M

GRENZE DES RÄUMLICHEN GELTUNGSBEREICHS

STADTPLANUNGSAMT NÜRNBERG
STADTTEILPLANUNGSVERBINDLICHE BAULEITPLANUNG