


ÜBERSICHTSPLAN ZUM BEBAUUNGSPLAN NR. 4578

für ein Gebiet Königstorgraben, Marienstraße, Gleißbühlstraße und Bahnhofstraße

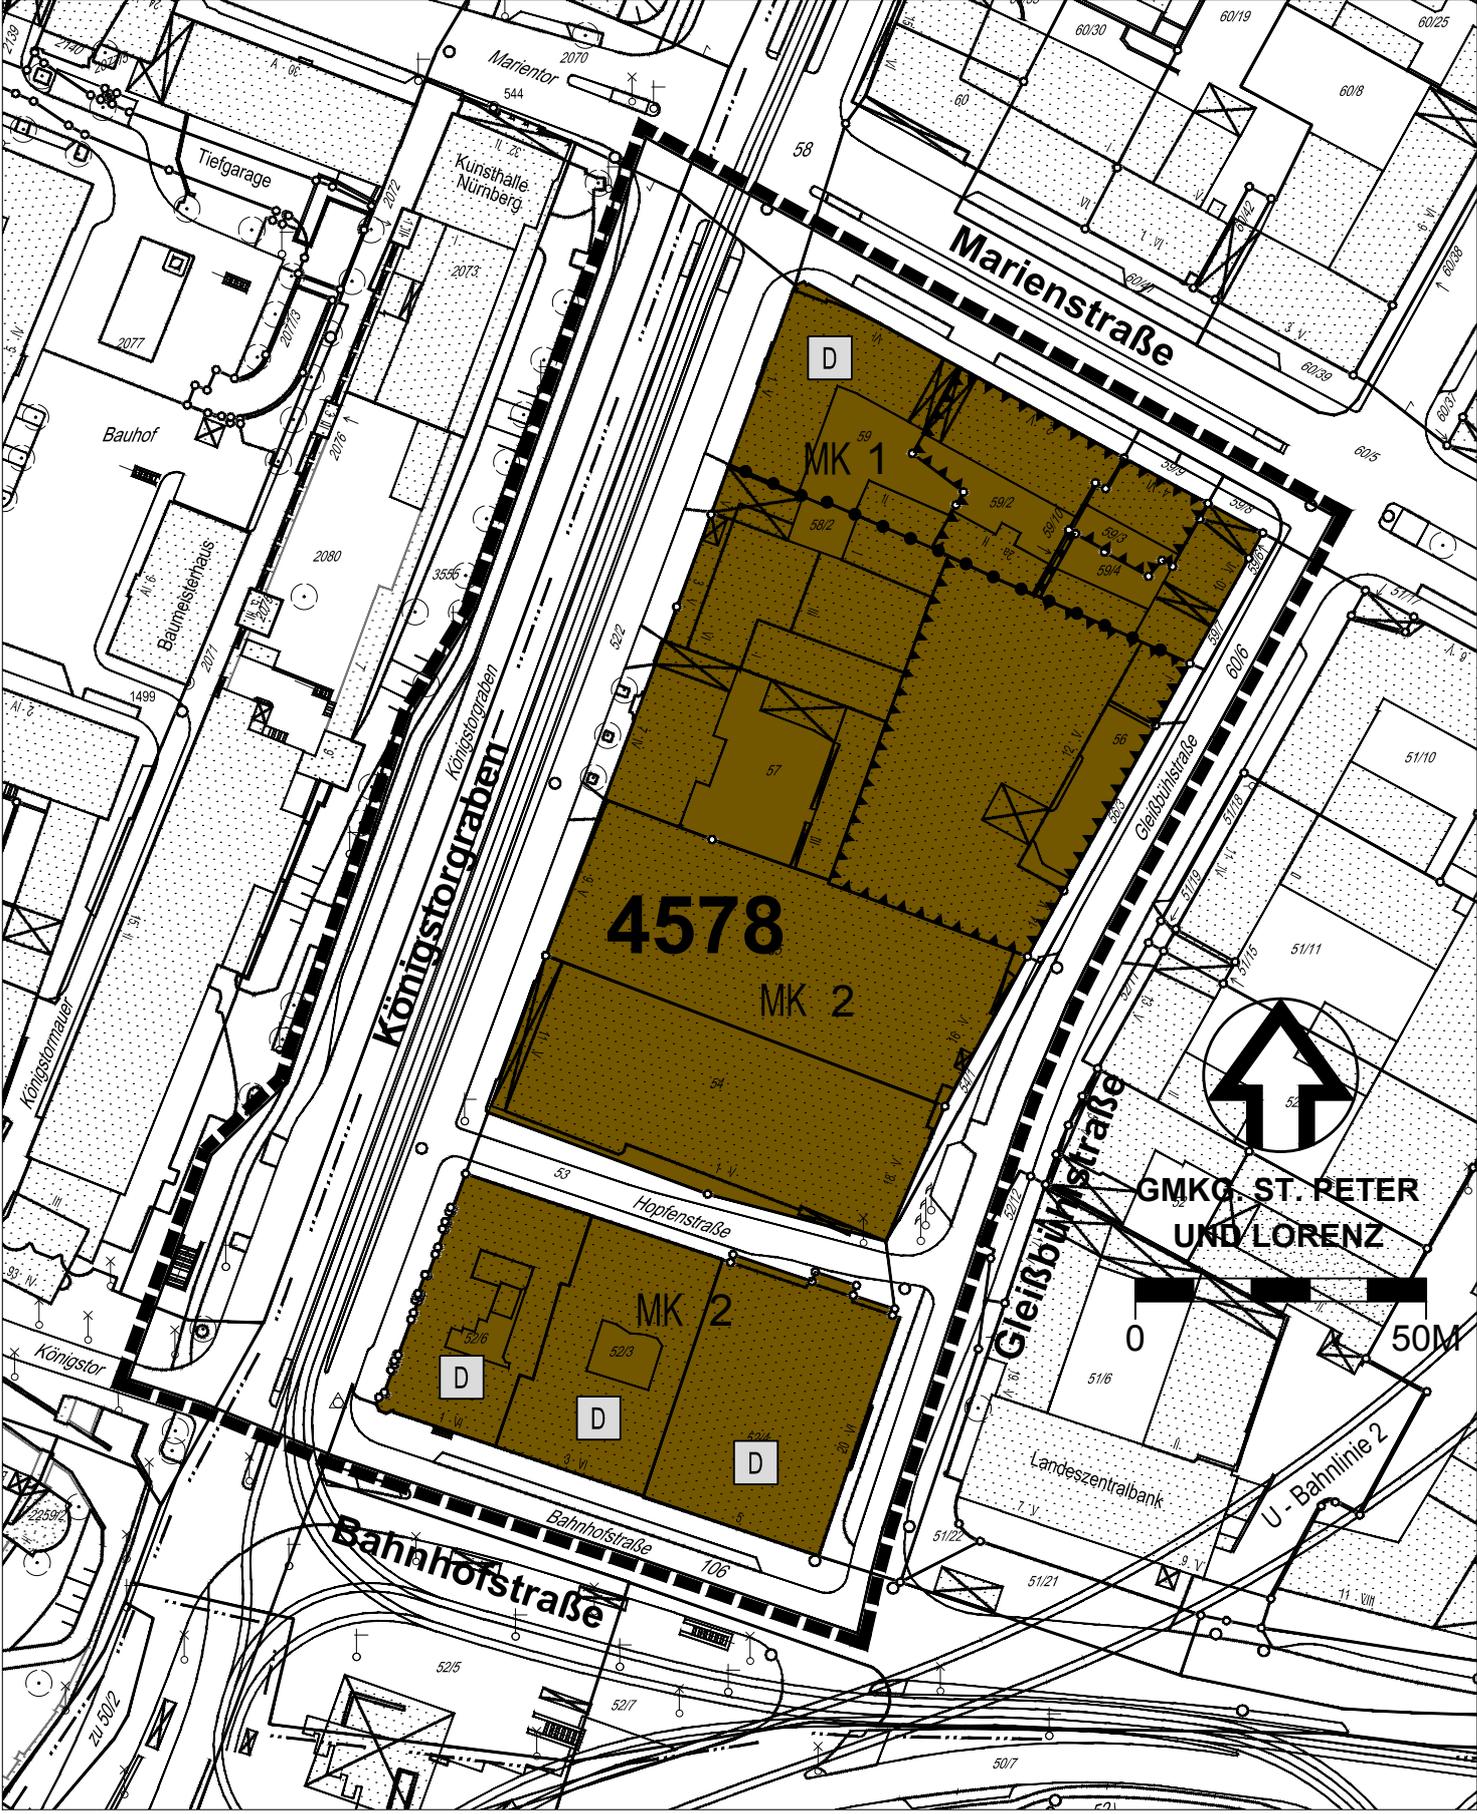

 Grenze des räumlichen Geltungsbereichs