


# ÜBERSICHTSPLAN EINLEITUNG DES BEBAUUNGSPLANES NR. 4577 FÜR EIN GEBIET ZWISCHEN WILHELMSHAVENER STRASSE, EMDENER STRASSE, BALTRUMER STRASSE UND ERLANGER STRASSE

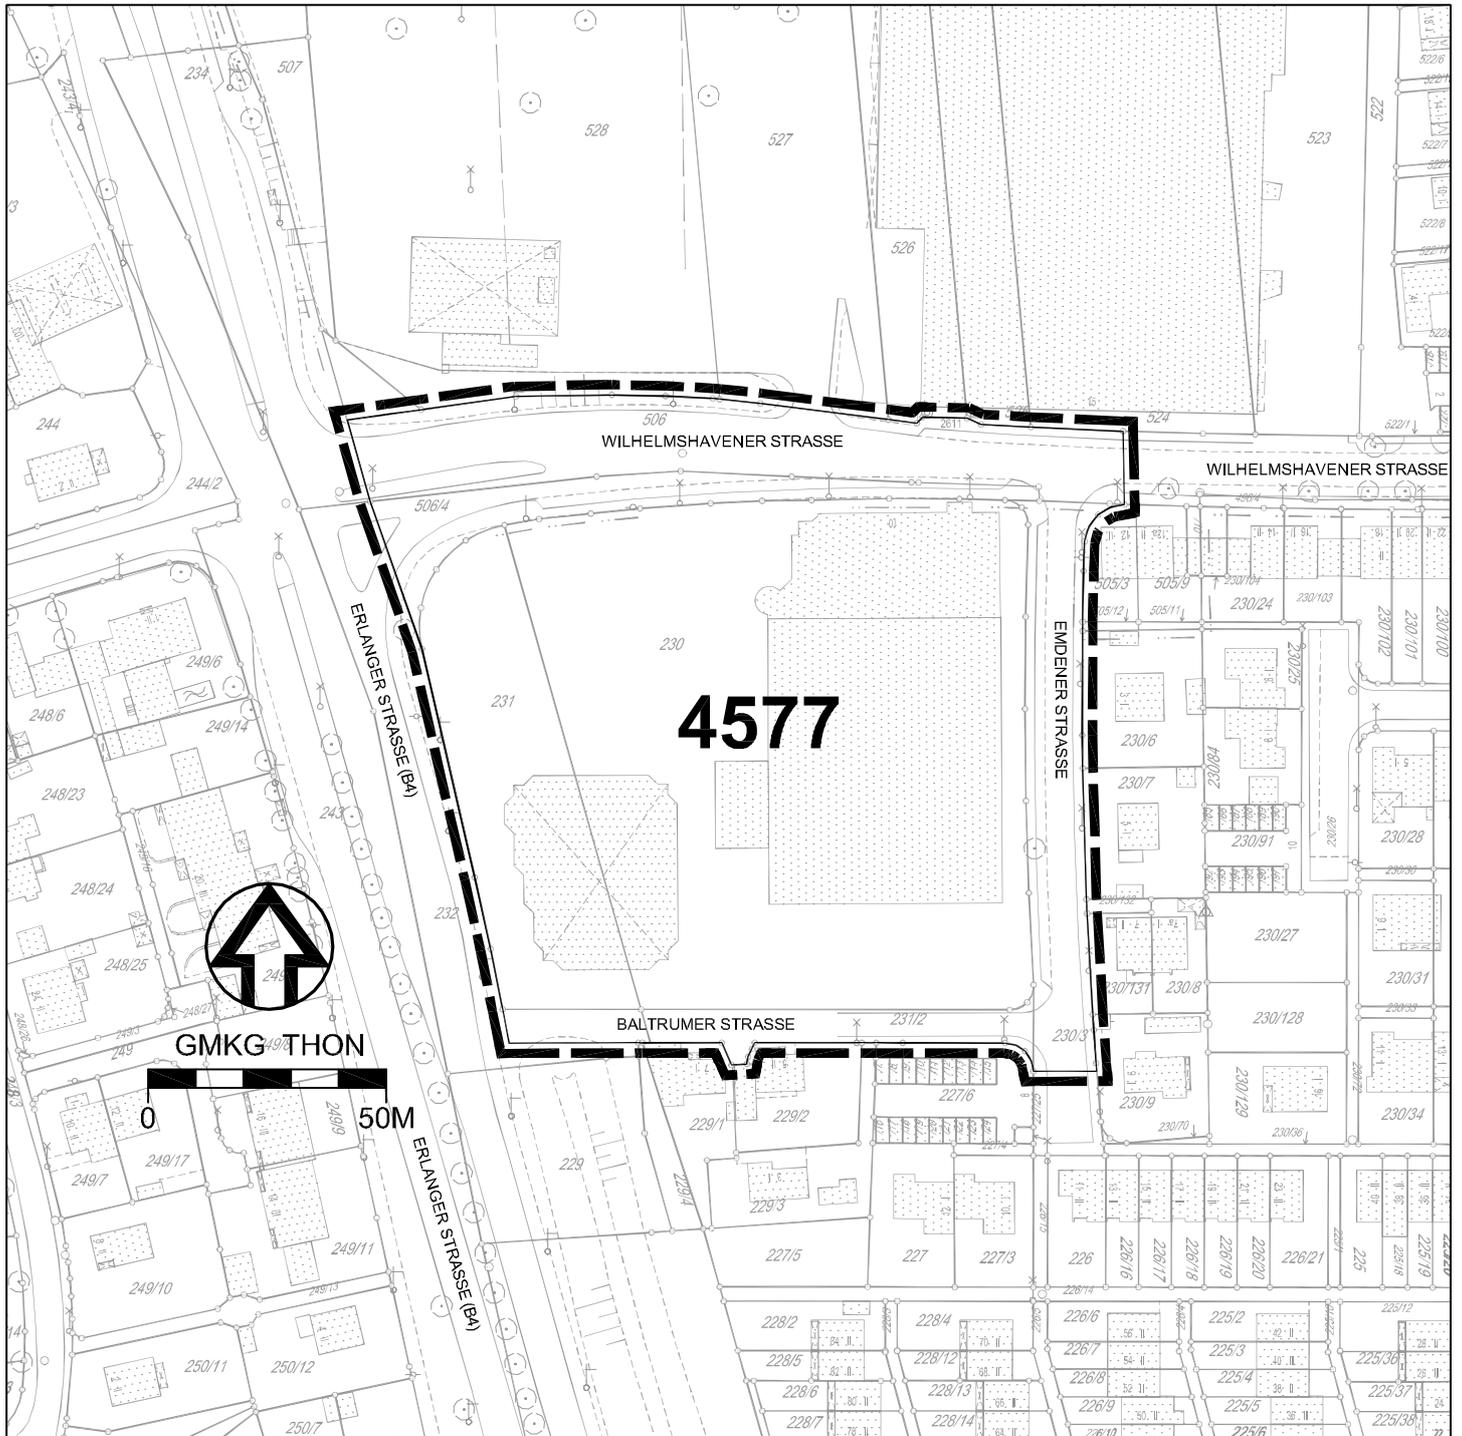

— — — — — Grenze des räumlichen Geltungsbereiches

Stadtplanungsamt Nürnberg  
Städtebauliche Planung Nord