


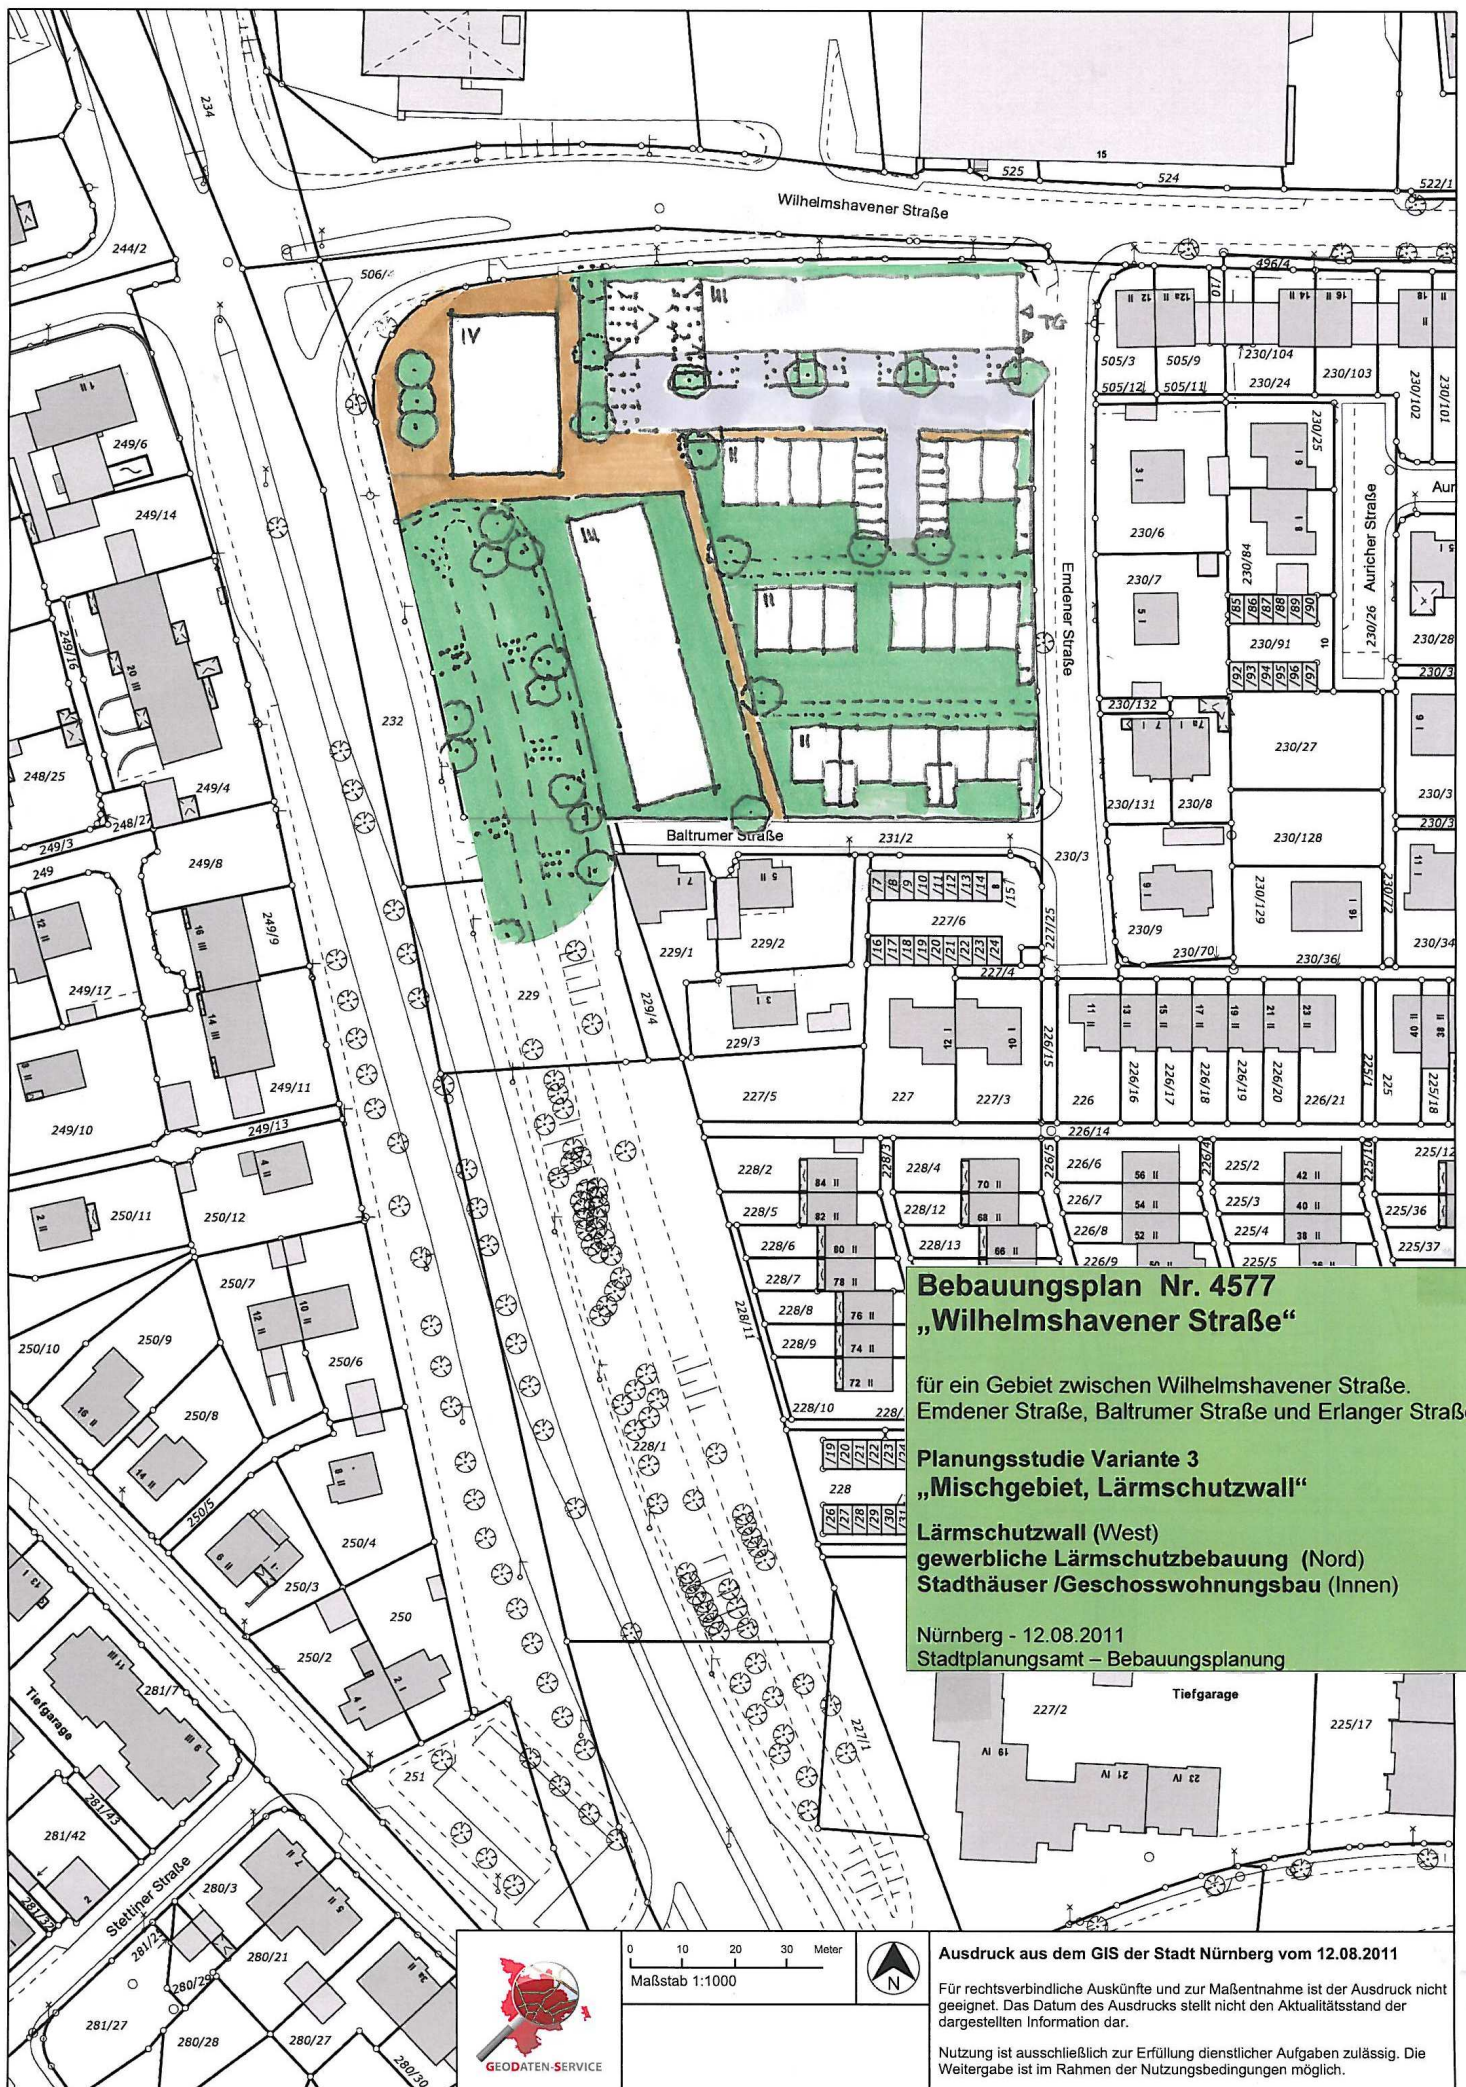

Bebauungsplan Nr. 4577 „Wilhelmshavener Straße“

für ein Gebiet zwischen Wilhelmshavener Straße,
Emdener Straße, Baltrumer Straße und Erlanger Straße

Planungsstudie Variante 3 „Mischgebiet, Lärmschutzwall“

Lärmschutzwall (West)
gewerbliche Lärmschutzbauung (Nord)
Stadhäuser /Geschosswohnungsbau (Innen)

Nürnberg - 12.08.2011
Stadtplanungsamt – Bebauungsplanung



0 10 20 30 Meter
Maßstab 1:1000



Ausdruck aus dem GIS der Stadt Nürnberg vom 12.08.2011

Für rechtsverbindliche Auskünfte und zur Maßentnahme ist der Ausdruck nicht geeignet. Das Datum des Ausdrucks stellt nicht den Aktualitätsstand der dargestellten Information dar.

Nutzung ist ausschließlich zur Erfüllung dienstlicher Aufgaben zulässig. Die Weitergabe ist im Rahmen der Nutzungsbedingungen möglich.