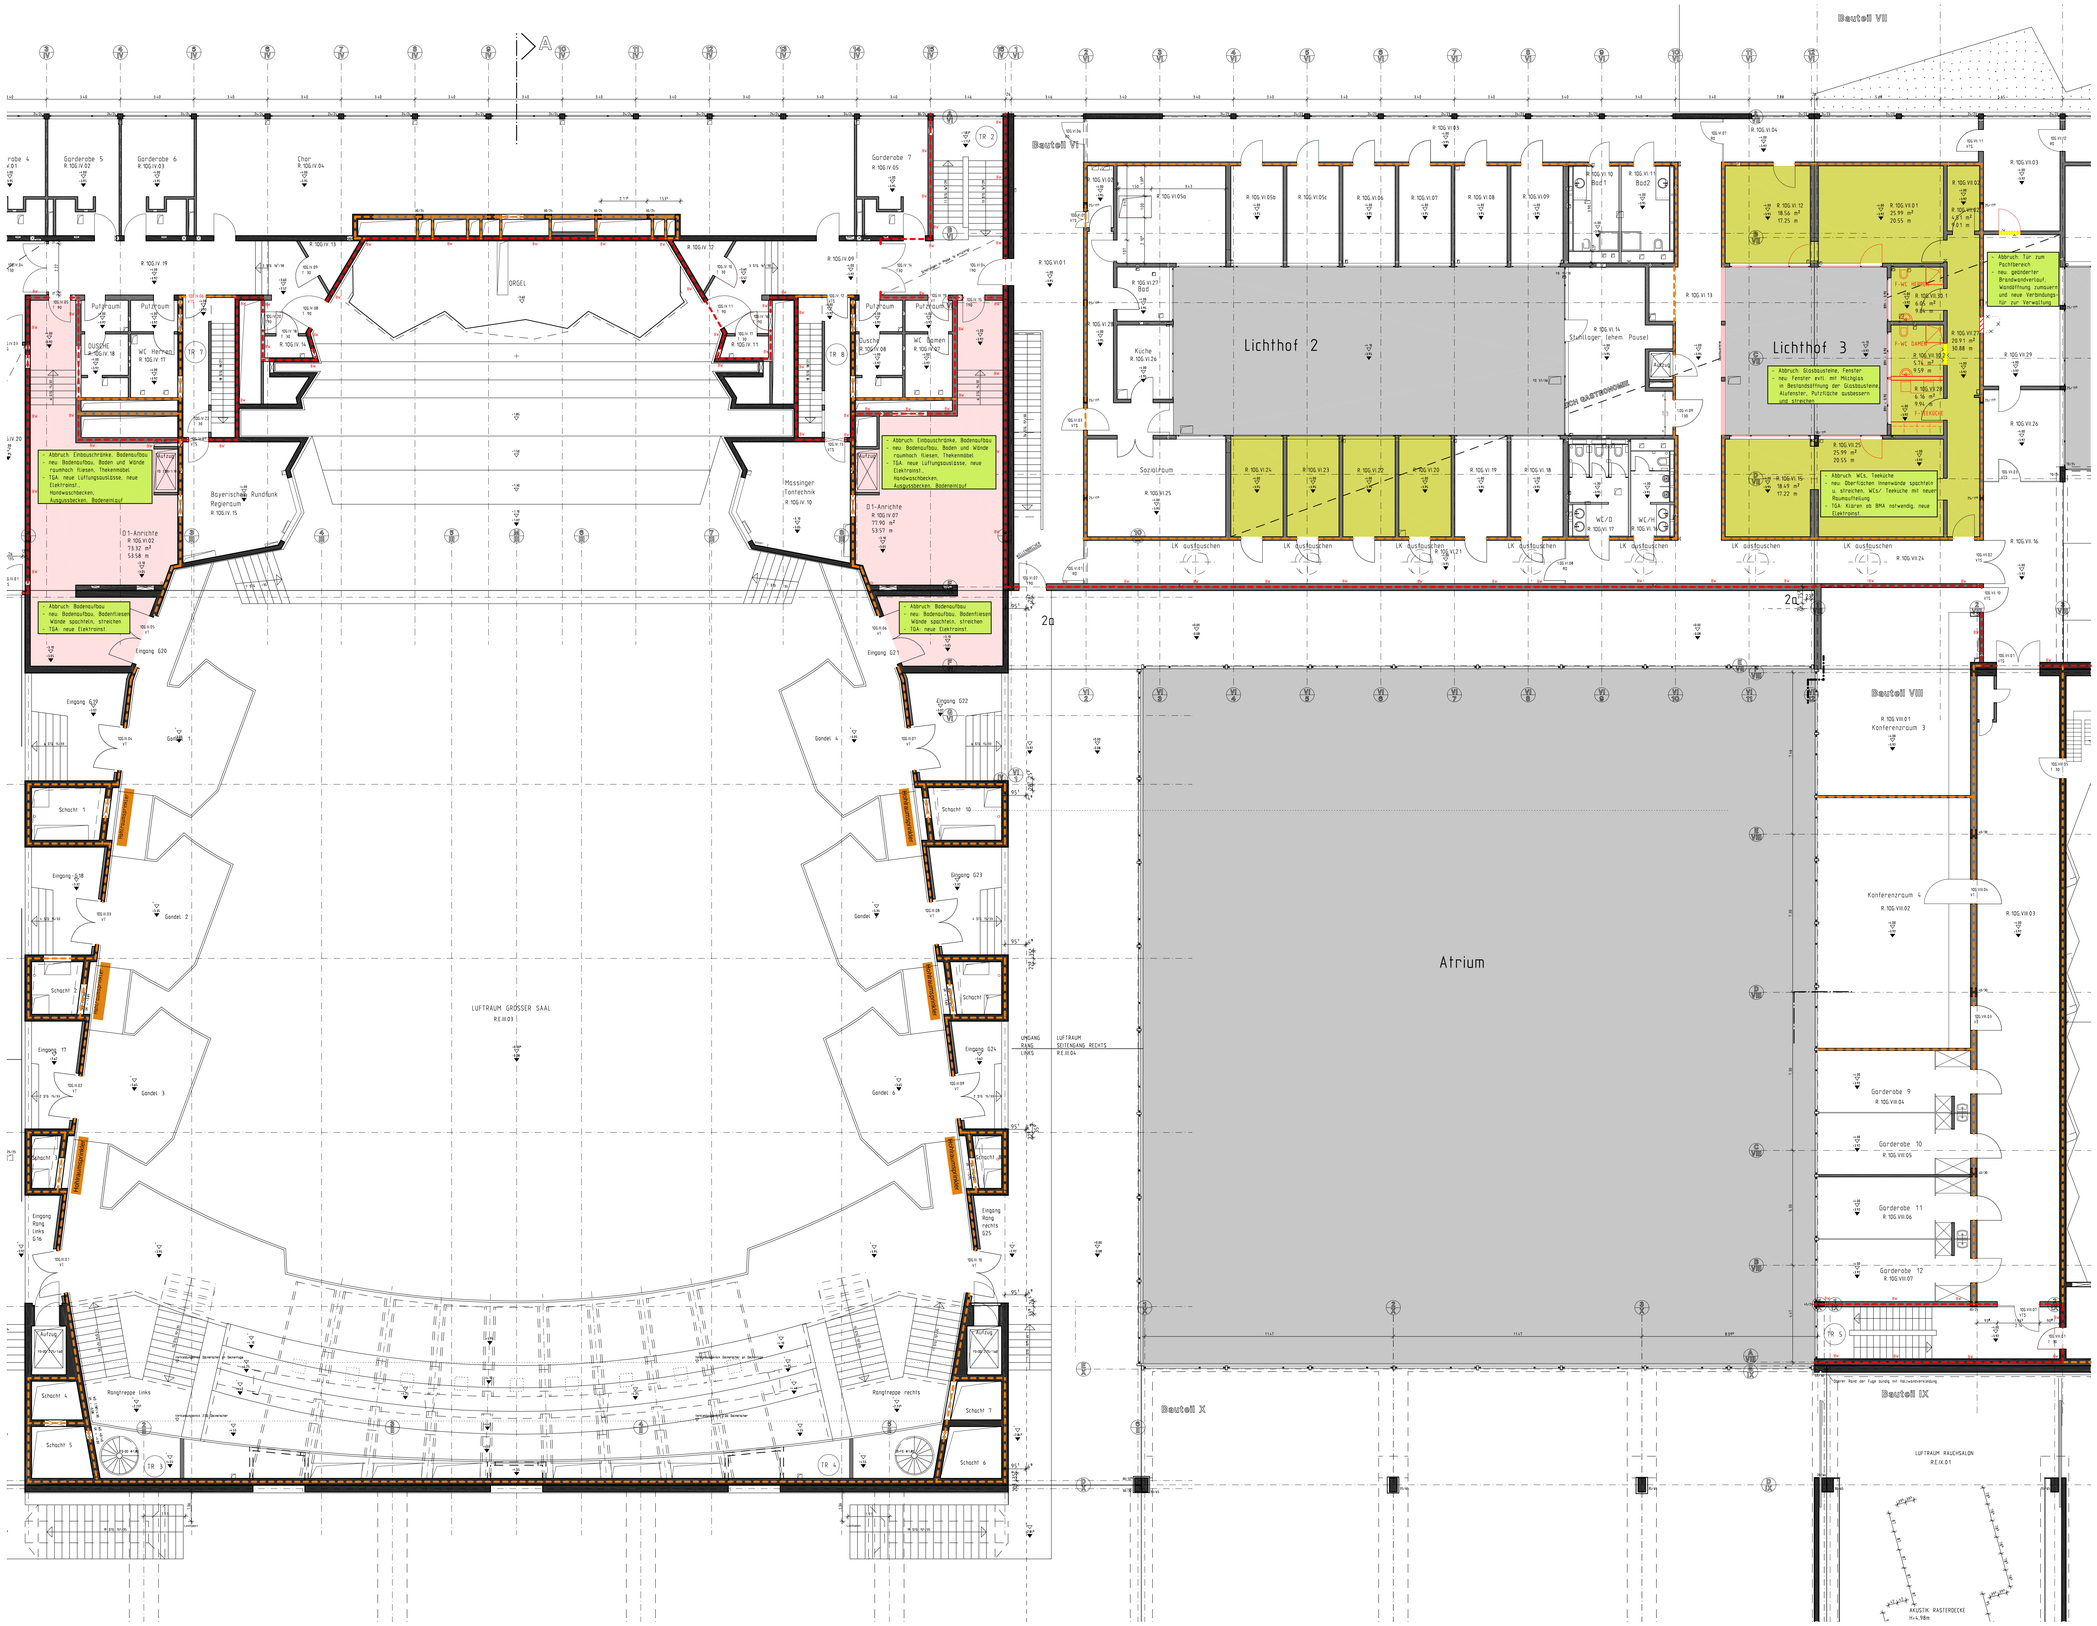


T 30 FEUERHEMMENDE TÜR
T 90 FEUERBESTÄNDIGE TÜR
VTS VOLLWANDIGE TÜR SELBSTSCHLIESSEND
VT VOLLWANDIGE TÜR
RDT RAUCHDICHTE TÜR
OKR OBERKANTE ROHDECKE
OKF OBERKANTE FERTIG
UKD UNTERKANTE DECKE
DD DECKENDURCHBRUCH
FD FUSSBODENDURCHBRUCH
WD WANDDURCHBRUCH
WS WANDSCHLITZ
FBV FUSSBODENVERTIEFUNG
RWA RAUCHABZUGSANLAGE


STAHLBETON
BETON
MAUERWERK
GASBETON
BETONFERTIGTEILE
BESTAND STAHLBETON
BESTAND MAUERWERK

GESPRINKLERTE FLÄCHE
BRANDWAND
FEUERBESTÄNDIGE WAND F90
WAND NEU
WAND GIPSKARTON NEU
WAND ABBRISS

MAßNAHME A - UG KÜHL- UND LAGERRÄUME
MAßNAHME B - BIERSCHWEMME MIT KÜCHE
MAßNAHME C - UG SANITÄRANLAGEN UND UMKLEIDEN
MAßNAHME D - EG KÜCHE MIT AUFENTHALTSRAUM
MAßNAHME D.1 - KELLNEROFFICES EG UND OG
MAßNAHME E - RAUCHERSALON
MAßNAHME F - VERWALTUNG MIT SANITÄRKERN
MAßNAHME G - SANIERUNG FUGE
MAßNAHME F - VERWALTUNG MIT SANITÄRKERN
MAßNAHME H - WC-ANLAGEN BIERGARTEN MIT LAGER

MAßNAHMEN KÜCHENSANIERUNG

INDEX ÄNDERUNG DATUM

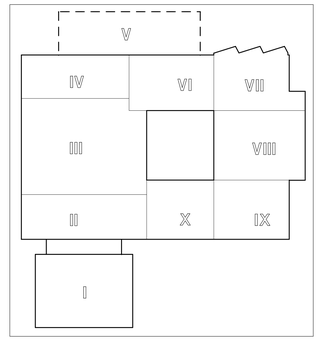

VORENTWURFSPLAN

KÜCHENSANIERUNG MEISTERSINGERHALLE NÜRNBERG

PLAN NR.: E 01 OG MASSTAB: 1 : 100 STAND: 30.08.2011

GRUNDRISS OBERGESCHOSS

PROJ.NR.: 1104 DATUM: 30.08.2011 GEFERTIGT: sob

Loebermann + Partner
Dr.-Carlo-Schmid-Straße 200
D-90491 Nürnberg
www.ab-loebermann.de
Fax: +49(0)911/59 23 05
Fon: +49(0)911/91 99 7-0