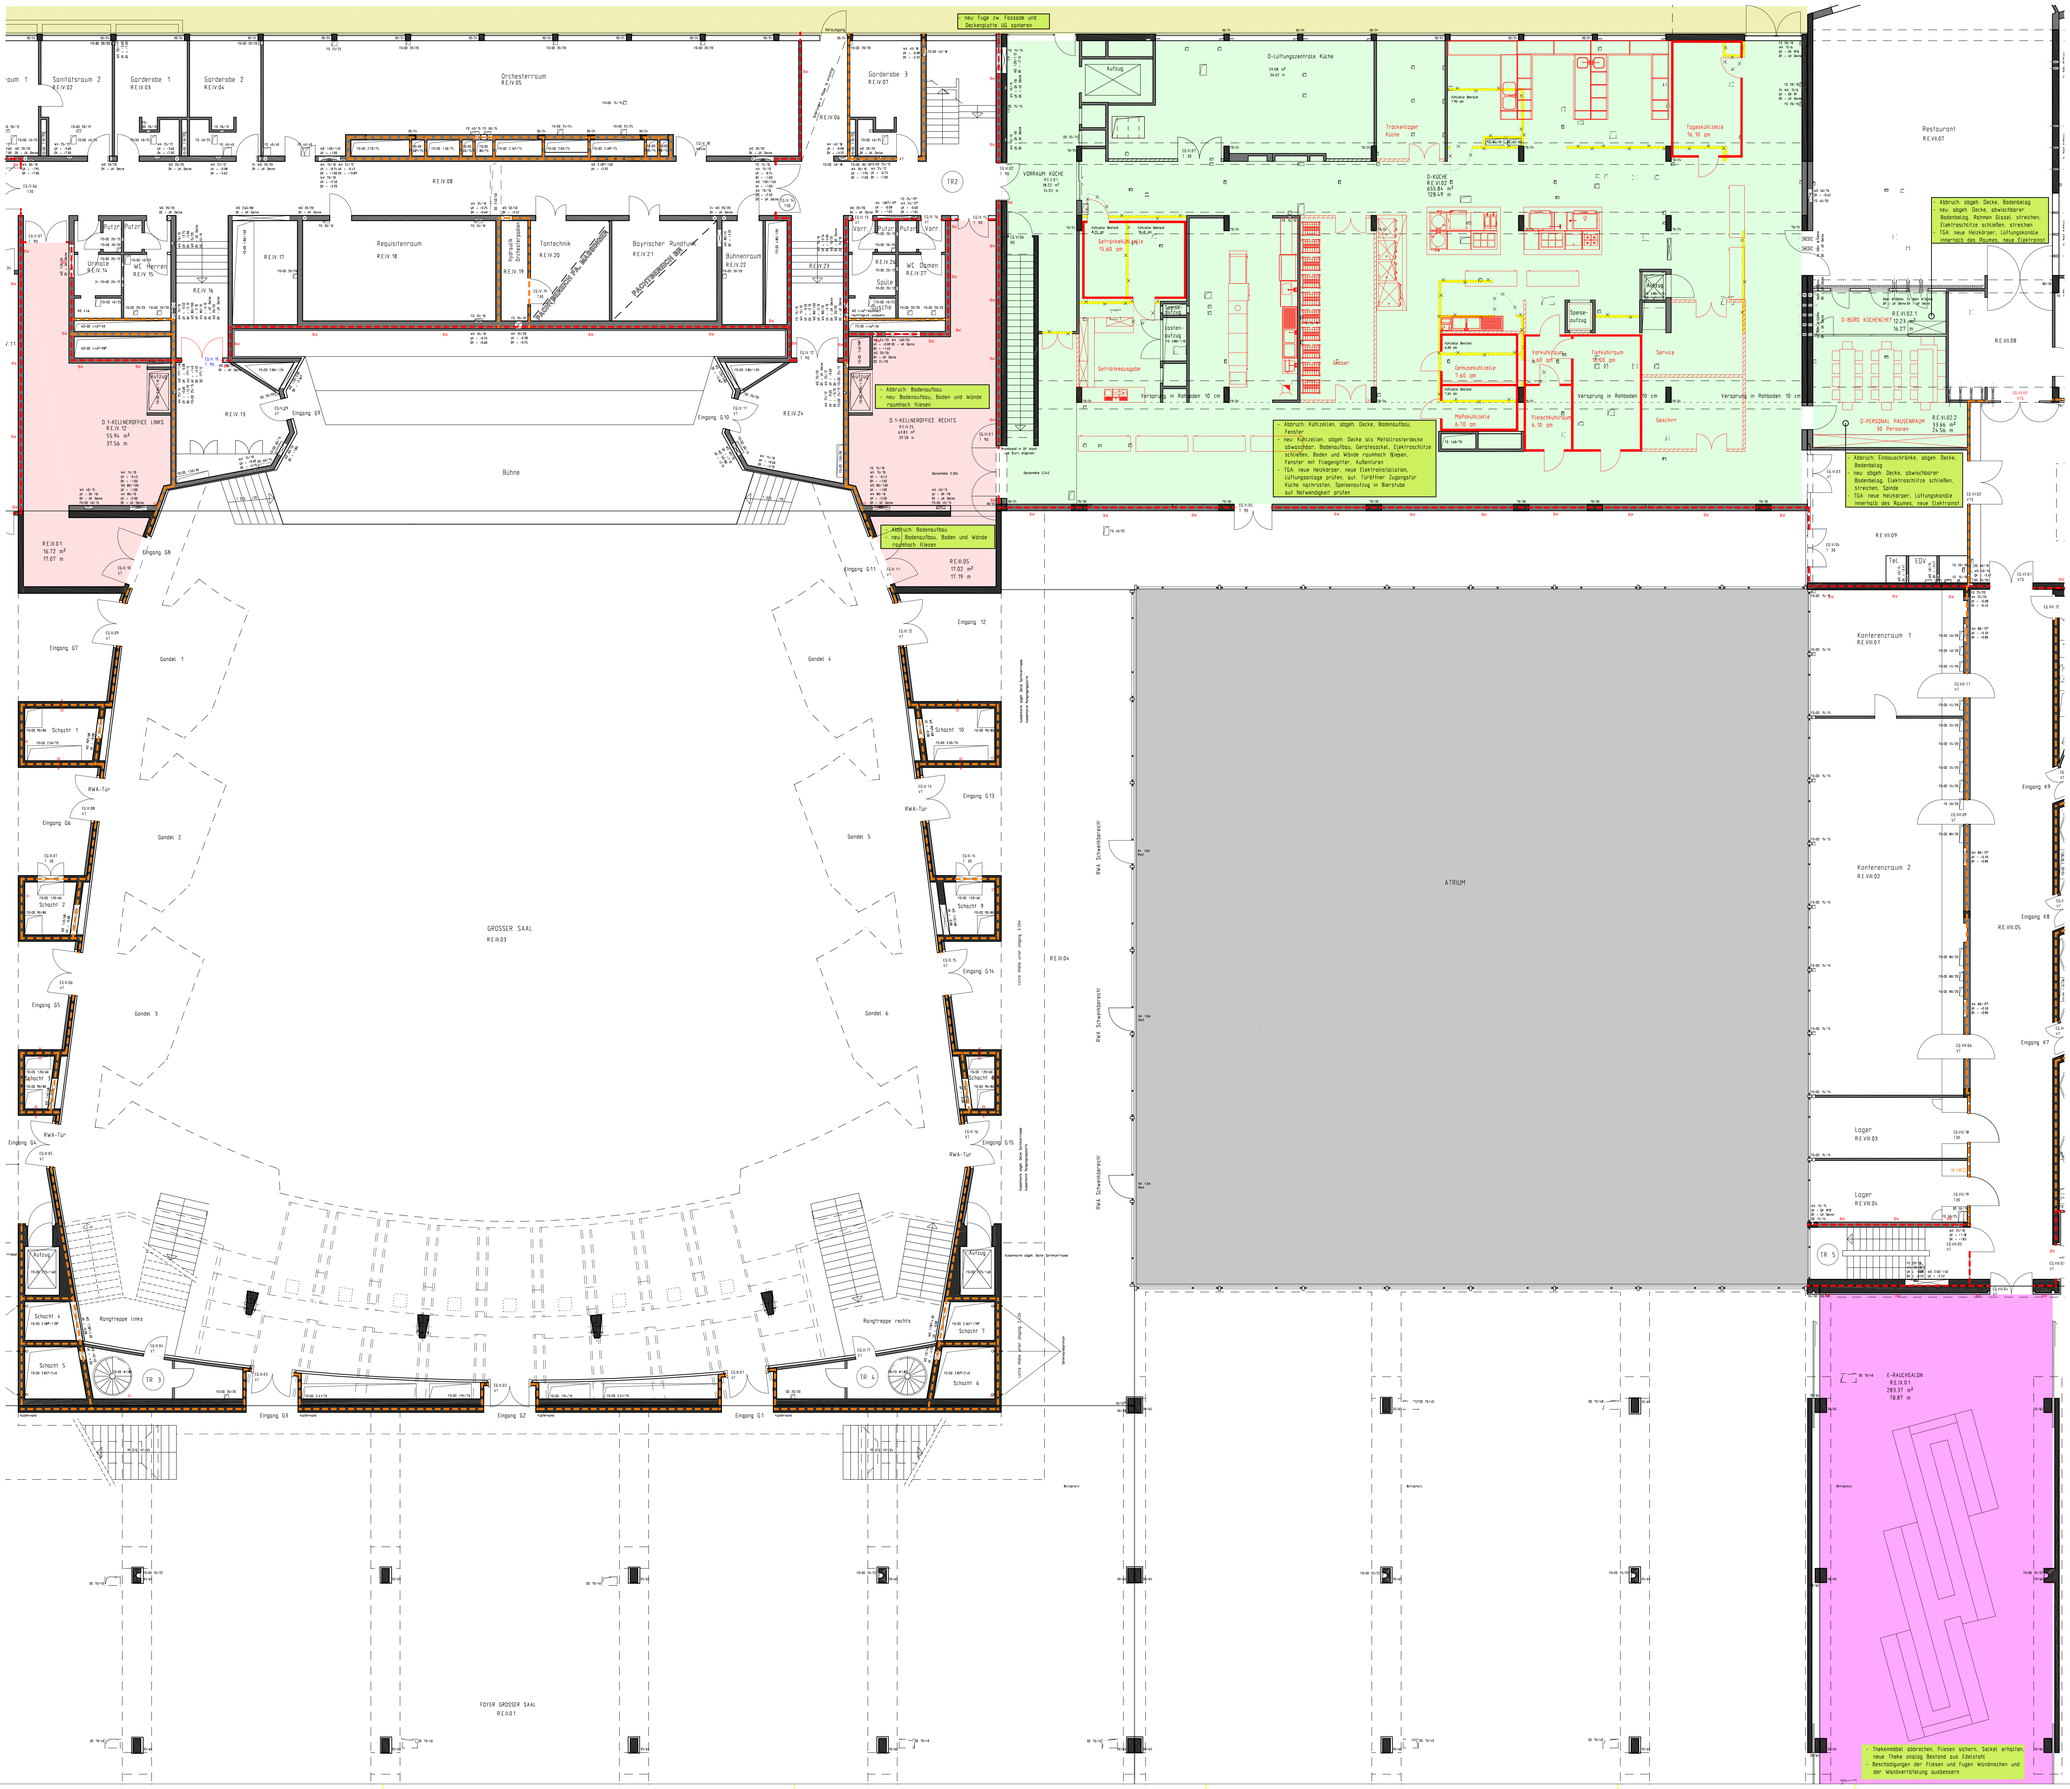

neu Fuge zw. Fassade und Deckenplatte UG spritzen
Orchesterraum R.E.IV.05
Garderobe 1 R.E.IV.03
Garderobe 2 R.E.IV.04
Garderobe 3 R.E.IV.07
R.E.IV.06
R.E.IV.08
Requisitenraum R.E.IV.18
Tontechnik R.E.IV.20
Bayrischer Rundfunk R.E.IV.21
Bühnenraum R.E.IV.22
Hydraulik Orchesterpodien
Hauptvorhang 1. PA - Mittelfeld
Rauchschutzvorhang
R.E.IV.19
R.E.IV.23
Putzr
Vorr.
Urinale R.E.IV.14
WC Herren R.E.IV.15
R.E.IV.16
R.E.IV.17
R.E.IV.13
Eingang G9
D-1-KELLNEROFFICE LINKS R.E.IV.10 55.94 m² 37.56 m
Bühne
R.E.IV.01 16.72 m² 17.07 m
Eingang G8
Eingang G7
Eingang G6
Eingang G5
Eingang G4
Gondel 1
Gondel 2
Gondel 3
Schacht 1
Schacht 2
RWA-Tür
GROSSER SAAL R.E.III.03
Aufzug
Schacht 4
Schacht 5
Ringtreppe Links
TR 3
Eingang G3
Eingang G2
Eingang G1
FOYER GROSSER SAAL R.E.III.01
Abbruch: Bodenaufbau - neu Bodenaufbau, Boden und Wände raumhoch fliesen
D-1-KELLNEROFFICE RECHTS R.E.IV.25 69.81 m² 39.58 m
Abbruch: Bodenaufbau - neu Bodenaufbau, Boden und Wände raumhoch fliesen
R.E.III.05 17.22 m² 17.19 m
Eingang G11
Eingang G10
Eingang 12
Eingang G13
Eingang G14
Eingang G15
Schacht 10
Schacht 9
Schacht 6
Schacht 7
Ringtreppe rechts
TR 4
TR2
D-Lüftungszentrale Küche
Aufzug
VORRAUM KÜCHE R.E.II.01 36.72 m² 36.03 m
Trockenlager Küche
D-KÜCHE R.E.II.02 P 655.84 m² 128.49 m
Getränkeausgabe 15.60 qm
Getränkelager
Kühlzelle Bankett 426 qm
Kühlzelle Bankett 426 qm
Kühlzelle Bankett 426 qm