


# ÜBERSICHTSPLAN BEBAUUNGSPLAN NR. 4608

FÜR DAS GEBIET SÜDLICH DER ROTHENBURGER STRASSE, ÖSTLICH DER BAHNLINIE NÜRNBERG RBF -  
FÜRTH UND NÖRDLICH DER APPENZELER STRASSE UND ZÜRICHER STRASSE

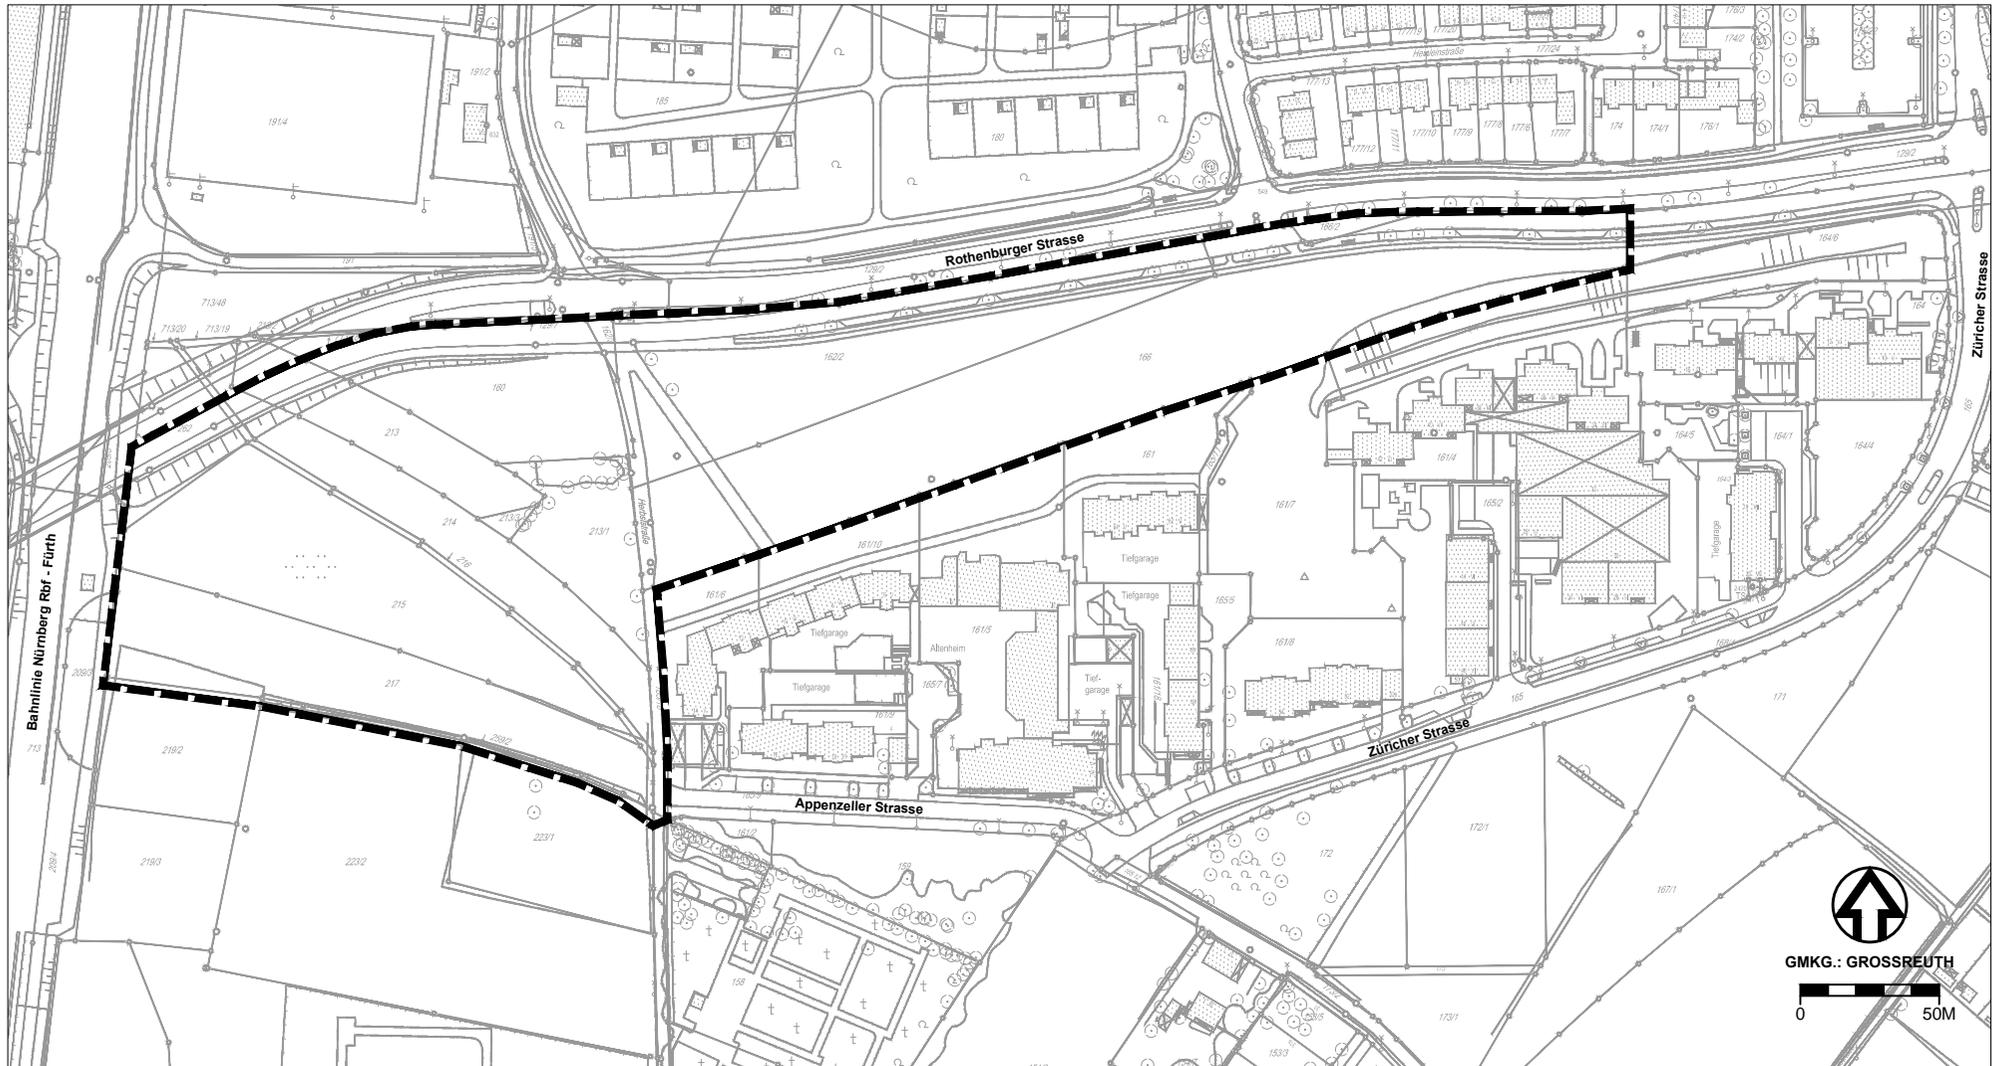

■ ■ ■ ■ ■ Grenze des räumlichen Geltungsbereichs