


ÜBERSICHTSPLAN ZUR ÄNDERUNG DES BEBAUUNGSPLAN NR. 3510

Beilage 20a. 2

IM TEILBEREICH BEIDERSEITS DER ROONSTRASSE

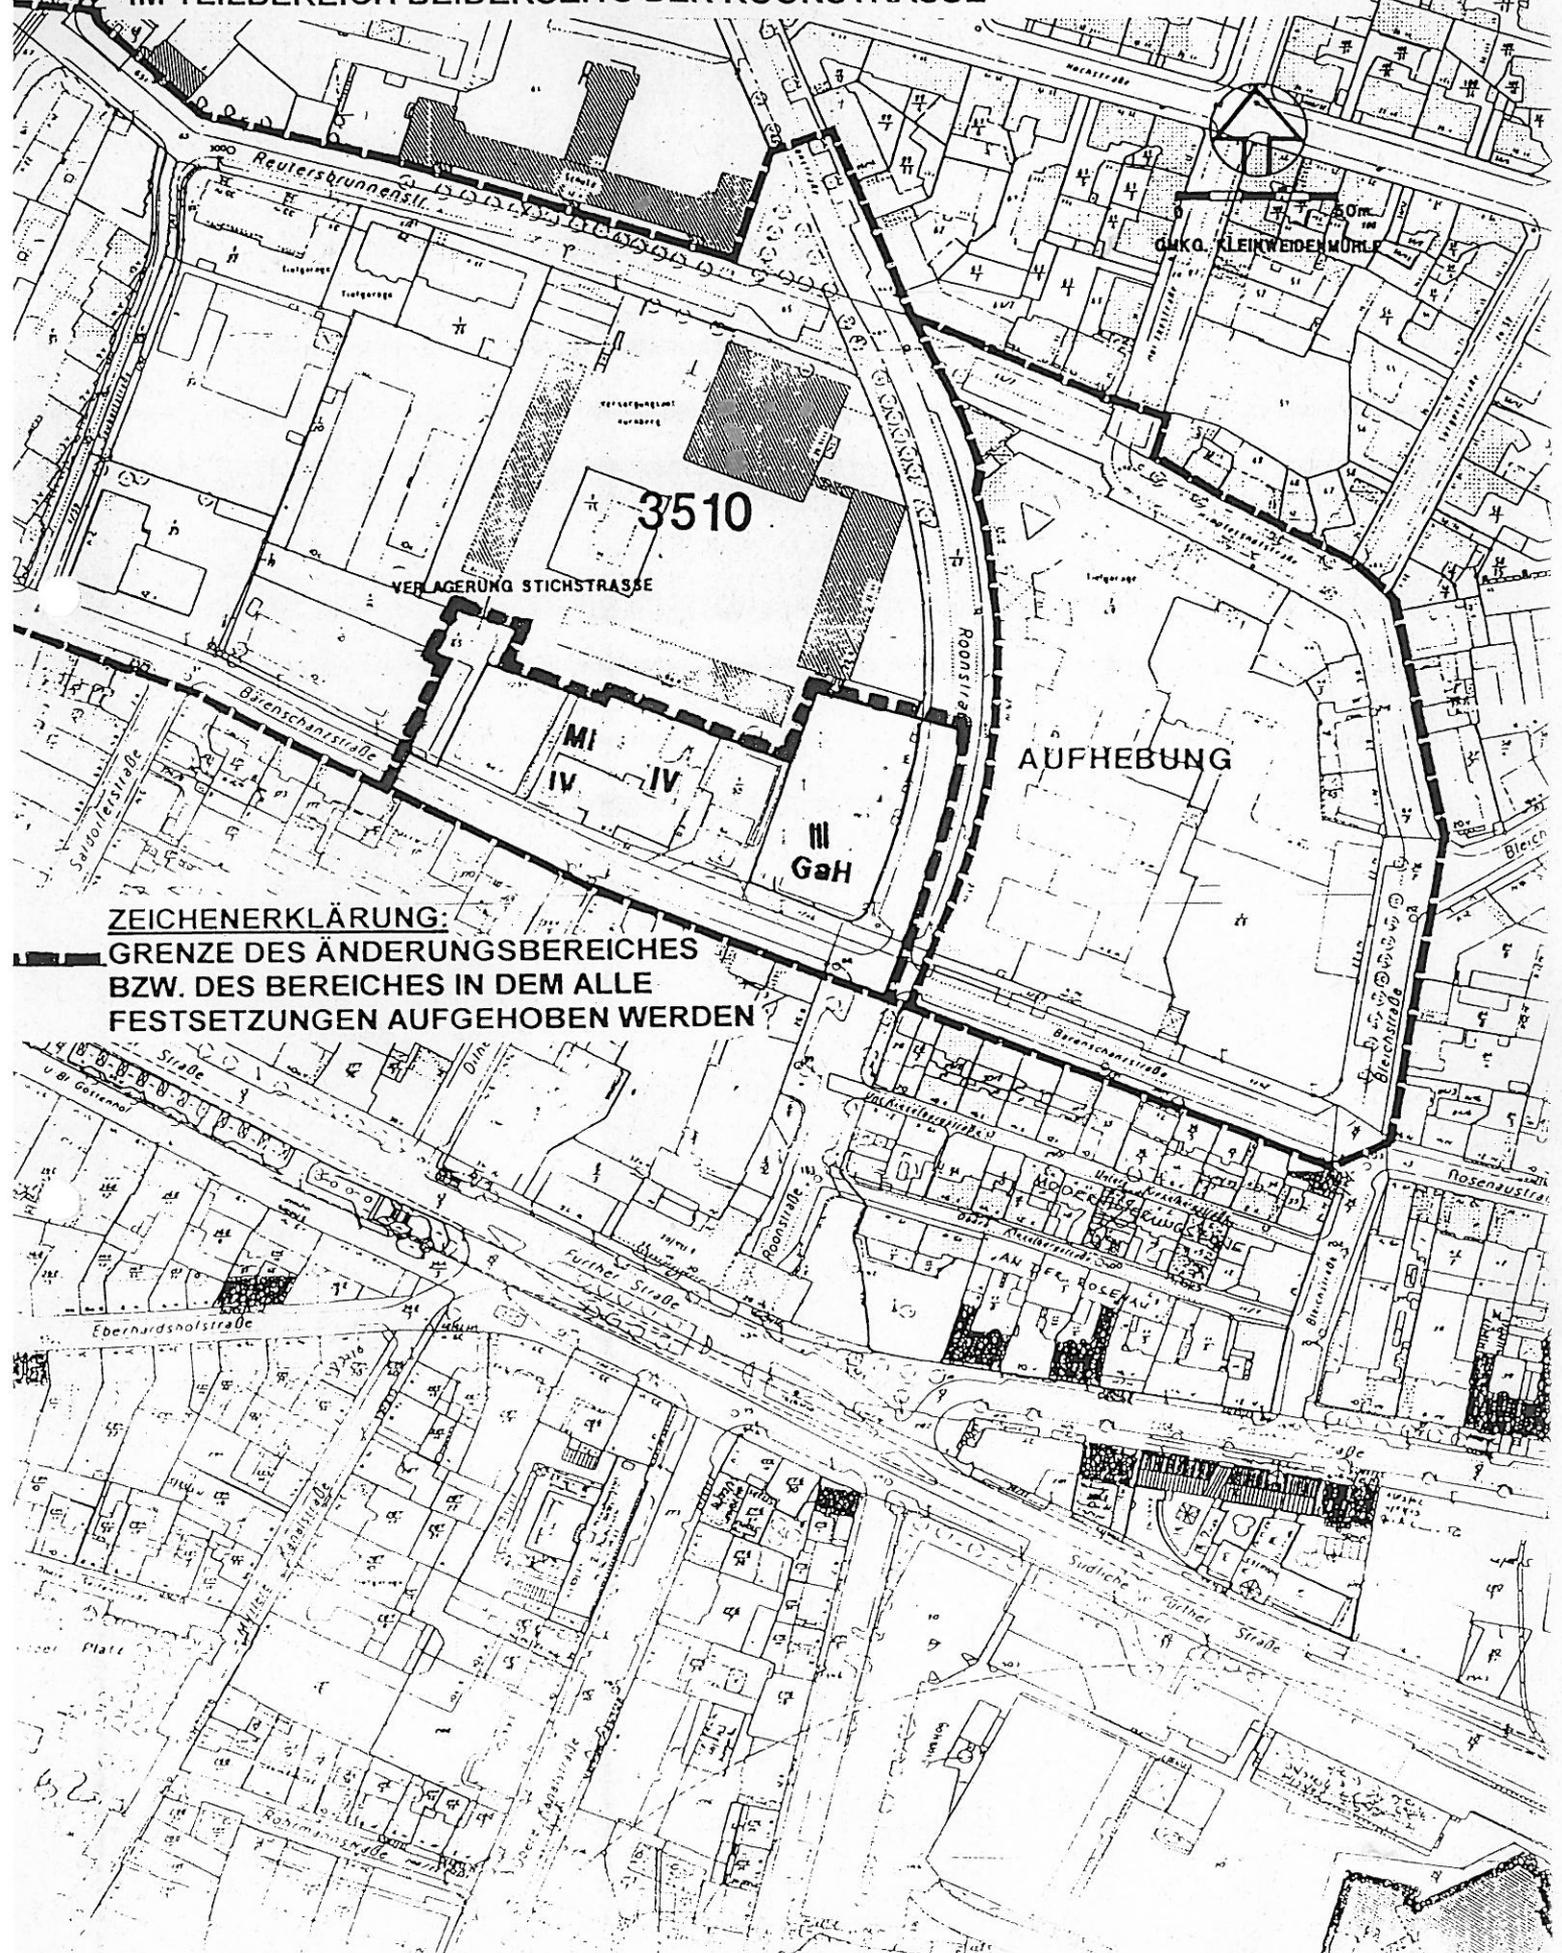

ZEICHENERKLÄRUNG:

— GRENZE DES ÄNDERUNGSBEREICHES
BZW. DES BEREICHES IN DEM ALLE
FESTSETZUNGEN AUFGEHOBEN WERDEN