
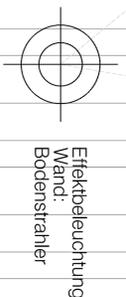


neues Antrittspodest
und Stufe
Betonfertigteil
passend zu "Casetta flair"

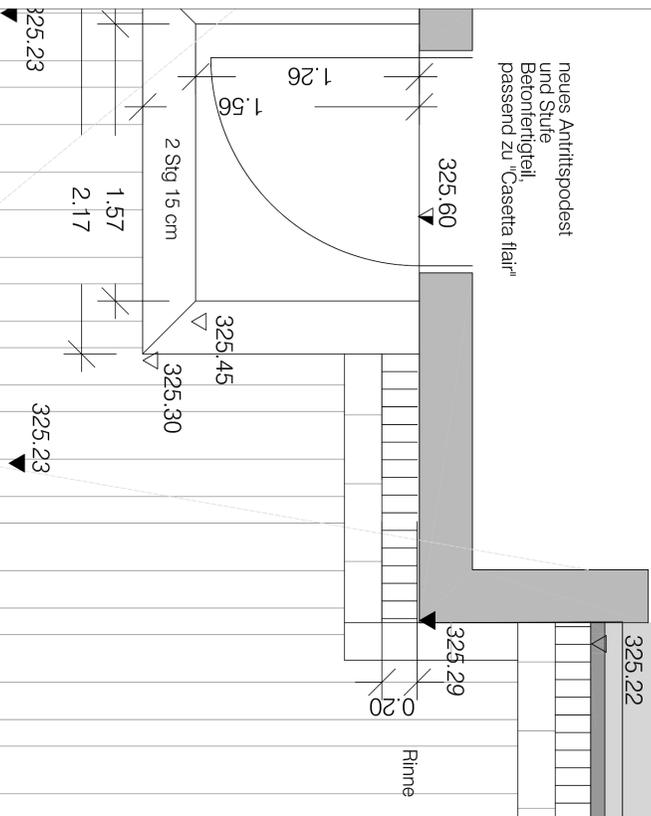


Effektbeleuchtung
Wand:
Bodenstrahler

Grenze

325.22
325.22

Abschluss Belag:
Rabattenstein

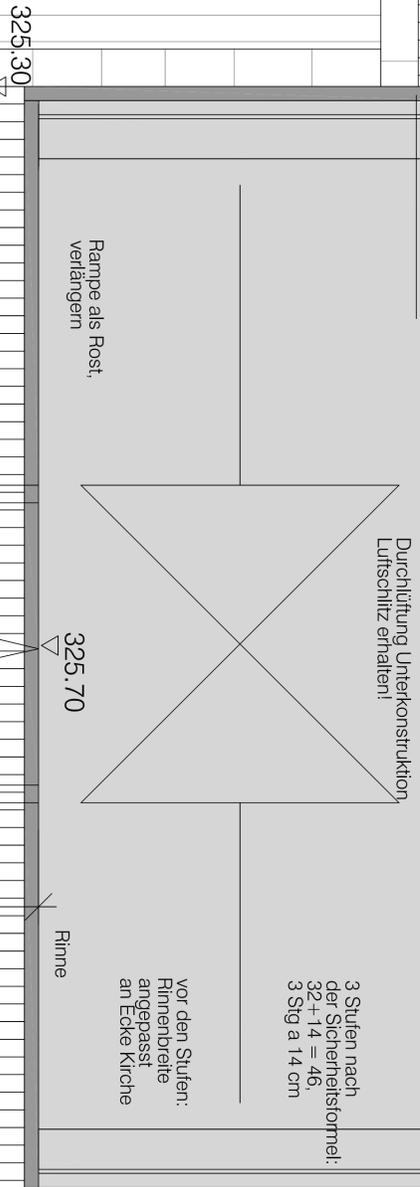

Neubau
0,00 =
325.70

Abschluss Belag:
Rabattenstein

Fluchttür,
Gitterrost,
2 Gitterrost
Stufen ergänzen,
Belag unter Rost
durchführen,
Gefälle zur Rinne



Effektbeleuchtung
Wand:
Bodenstrahler

Gefällebruch

Belag:
Betoroplaster
wie "Casetta flair" V123-09' der Fa. Ehl
im Läuferverband

STADTPLANUNGSAMT NÜRNBERG

BAUKULTURBAUBERATUNG NÜRNBERG, AM 21.6.2010

ABTEILUNG	E. V. WENNINGER
SACHGEBIET	WENNINGER
BEARBEITUNG	LINDNER-HOSNER
M. = 1:20	
ÄNDERUNGEN	
DATUM BEARB. OBJEKT	gez. WEBER
28.10.10	AMTSLEITER

Nürnberg

Gestaltungsplan
im Bereich der St. Lukas Kirche
Leipziger Straße / Wartburgstraße
Detailplan A, Eingang Süd
zu Plan Nummer Sipl/3-02-2010

Unterschrift Planverfasser:
10.06.2010/
28.10.2010

Landratsarchitektin Manuela Schauerer
Nürnberg, Straße 61 90762 Fürth
TEL 0911 - 9749160 FAX 0911 - 9749161

In Kooperation mit Nürnrel Architekten GmbH
Friedelwiesenstr. 13 90478 Nürnberg
TEL 0911 - 462366-0 FAX 0911 - 62366-20

Schauerer

N

2,05%

2,4%

Grenze

Belag:
Betondeckplaster
wie "Cassetta flair" V123-09" der Fa. Ehl
im Läuferverband

Sip-
Überstand 70 cm
Hochbord Granit A2, 15/18/25 cm
Anschlag 8 cm

Läufer "Cassetta flair" Breite 21,2 cm
als Einfassung Baumscheiben
und Stellplätze

innerster
Fahrradbügel in Flucht
Läufer der
Baumscheibeneinfassung

offene
Baumscheiben
Mulch aus Splitt 8/16

Stellplatzmarkierung
Zweizeiler in Kontrastfarbe

Stellplätze:
Rechteckplaster,
passend zu "Cassetta flair"
im Läuferverband

Fahrradbügel und Poller:
Pflaster anschneiden

wegen maximaler Größe
Baumscheibe auf
Einfahrtradius verzichten

Begrenzung von Baumscheibe und P
nichtrechtwinklig zur Straße,
sondern zur Kirche, um Pflasterlinien
gerade anschließen zu lassen

Bordstein
Granit A2, 15/18/25 cm,
10 cm Anschlag

Ablauf
Bestand

Bordstein Granit A2, 15/18/25 cm, 2 cm Anschlag
Einzeiler Granit Großplaster

1,58%

Gestaltungsplan
im Bereich der St. Lukas Kirche
Leipziger Straße / Wartburgstraße
Detailplan B, Baumscheibe - Parkbuch
zu Plan Nummer Stpl/3-02-2010

Unterschrift Planverfasser:
10.06.2010/
28.10.2010
Schneuer

Landschaftsarchitektin Manuela Schneuerer
Nürnberg, Straße 61 90762 Fürth
TEL 0911 - 9749160 FAX 0911 - 9749161
In Kooperation mit Nörpel Architekten GmbH
Finkelwiesenstraße 13 90478 Nürnberg
TEL 0911 - 462366-0 FAX 0911- 62366-20

Nürnberg

STADTPLANUNGSAMT NÜRNBERG

BAUKULTURBAUBERATUNG		NÜRNBERG, AM 21.6.2010	
ABTEILUNG	I. V. WENNINGER		
SACHGEBIET	WENNINGER		
BEARBEITUNG	LINDNER-HOSNER		
M. = 1:20			
ÄNDERUNGEN			
DATUM	BEARB.	OBJEKT	gez. WEBER
28.10.10		INSTRUMENTENGRÖßE	AMTSLEITER

Rabatte setzt in
Flucht Liserne an

Notausgang

Läufer "Casella flair"
Breite 21,2 cm,
entlang Fassade
und Pflanzbeet
im Zwischenraum
ggf. Casella flair
einschneiden

Zaun Kindergarten

Ecke:
Gerunggsschnitt

wegen Notausgang
hier keine
Abgrenzung Beet

Rabattenstein
auf der Beet Innenseite

Elektronische Wand-
Bodenstrahler

Pollenleuchte

Abgrenzung Beet durch verzinktes
Stahlband, H ca. 30 cm

Staudenpflanzung

Strauchpflanzung

Bank, Betonfertigteile

Betonfertigteile
nützlich geteilt

Bank schließt
an Rabattenstein
an

vorhandener Baum
in Beet integriert

Pollenleuchte

Belag:
Betonpflaster wie
"Casella flair" Fa. EHI
im Läuferverband

Nürnberg

STADTPLANUNGSAMT NÜRNBERG

BAUKULTURBERATUNG

NÜRNBERG, AM 21.12.2010

ABTEILUNG	I. V. WEININGER
SACHGEBIET	WEININGER
BEARBEITUNG	LINDNER-HOSNER
M = 1:20	
KÄRGERUNGEN	
DATUM BEARB. OBJEKT	
28.10.10	INSPEKTIONSBEREICH

gez. WEBER
AMTSLEITER

Gestaltungsplan
im Bereich der St. Lukas Kirche
Leipziger Straße / Wartburgstraße
Detailplan C : Anschluss Pflanzbeet
zu Plan Nummer Stpl/3-02-2010

Unterschrift Planverfasser:
10.08.2010/
28.10.2010


Schweiser

Landschaftsarchitektin Manuela Schweiser
Nürnberg, Straße 61 90762 Fürth
TEL 0911 - 9749160 FAX 0911 - 9749161
in Kooperation mit Nürpel Architekten GmbH
Friedwiesenstraße 13 90478 Nürnberg
TEL 0911 - 462366-0 FAX 0911- 62366-20


N

Draufsicht Sitz Skulptur M 1:20

alle Maße in cm

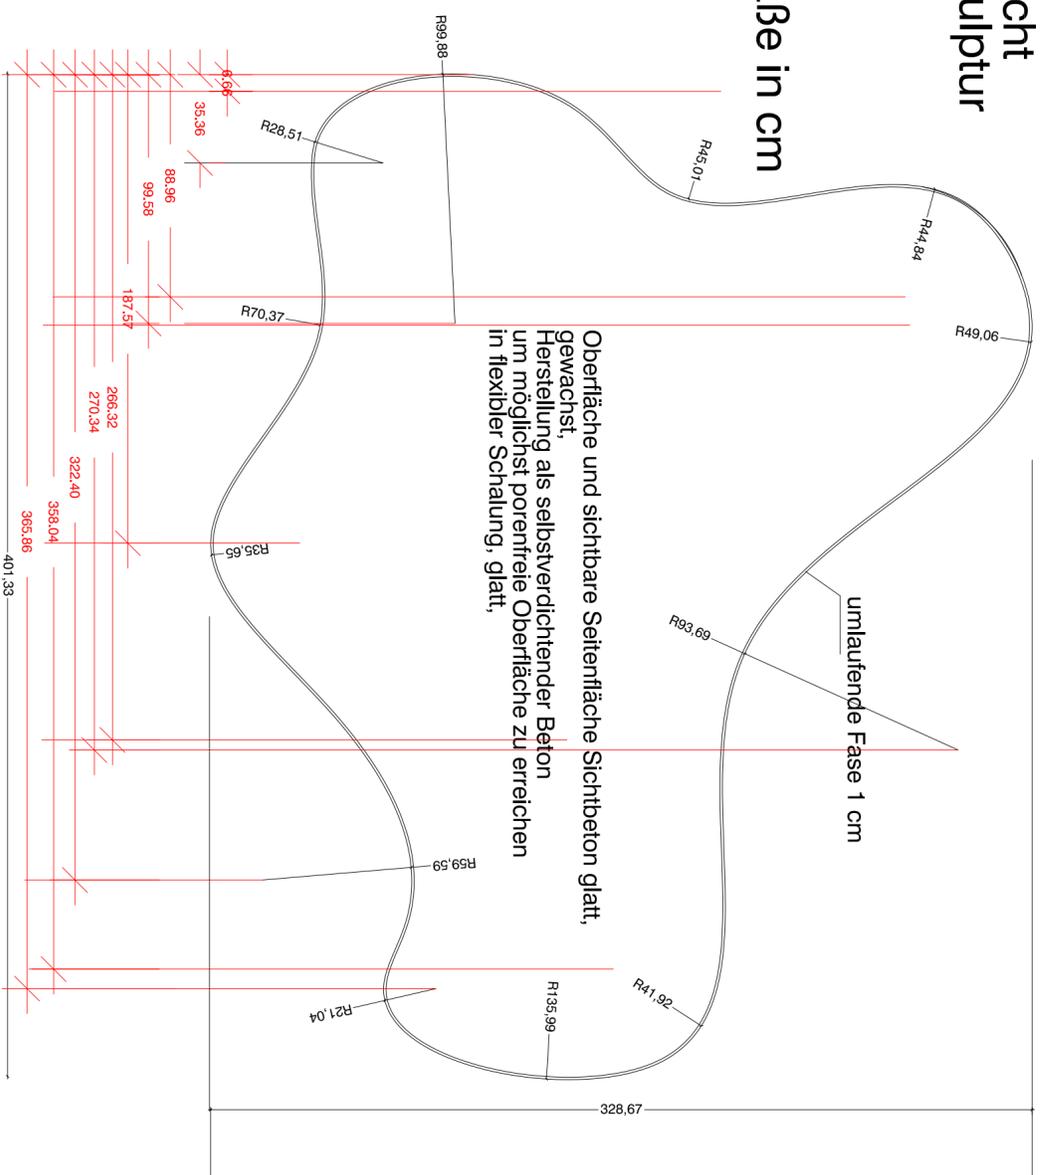


Untersicht Sitz Skulptur

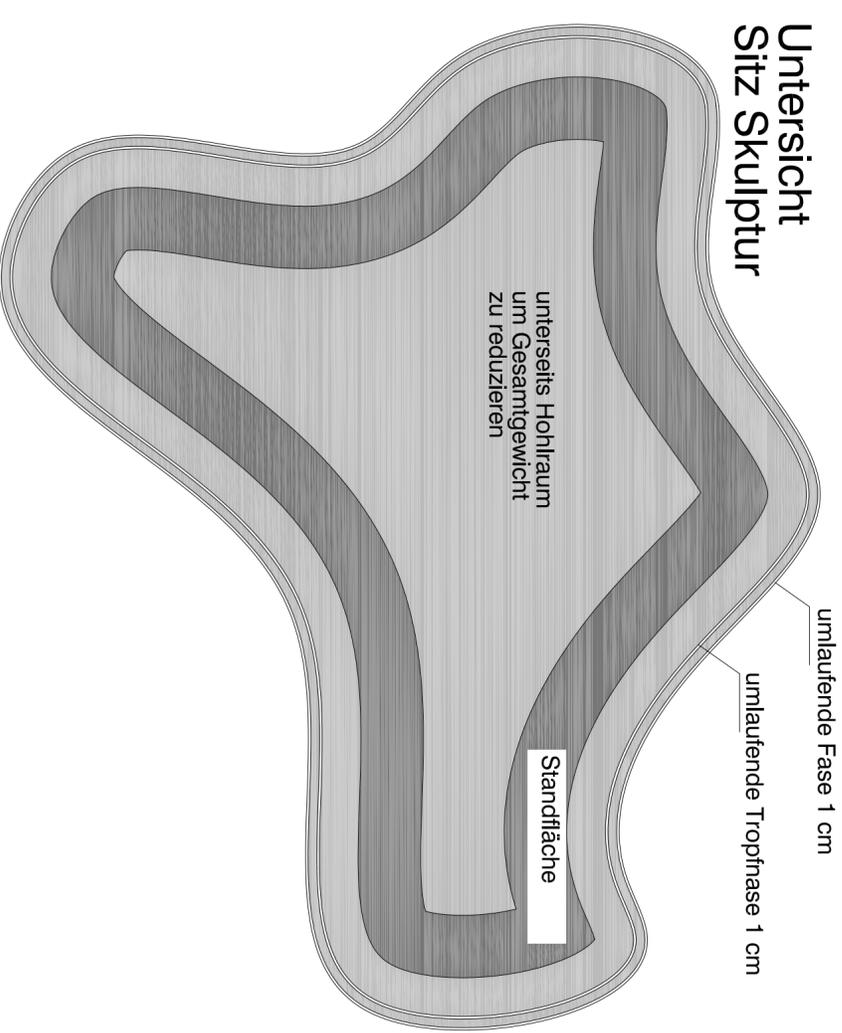

Schnitt Sitz Skulptur M 1:20

alle Maße in cm

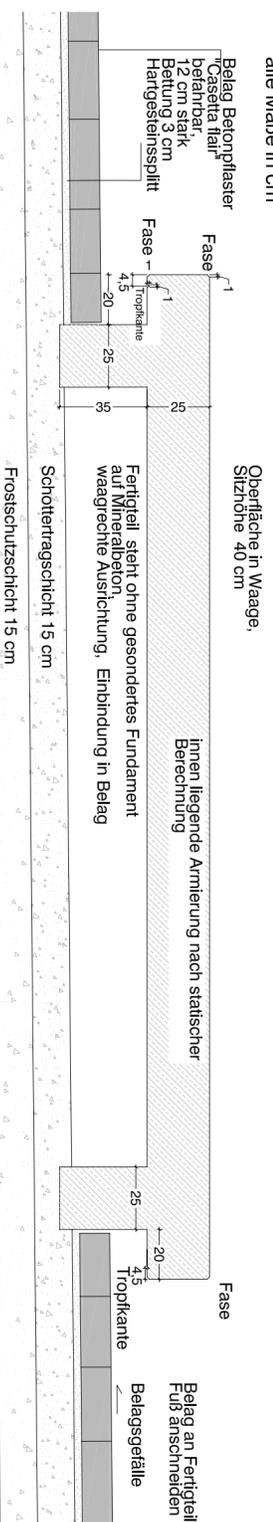

Gestaltungsplan
im Bereich der St. Lukas Kirche
Leipziger Straße / Wartburgstraße
Detailplan D, Sitz Skulptur rund
zu Plan Nummer Stpl/3-02-2010

Unterschrift Planverfasser:
10.06.2010/
28.10.2010

Scheuerer

Landschaftsarchitektin Manuela Scheuerer
Nürnbergger Straße 61 90762 Fürth
TEL 0911 - 9749160 FAX 0911 - 9749161

in Kooperation mit Nörpel Architekten GmbH
Findelwiesenstraße 13 90478 Nürnberg
TEL 0911 - 462366-0 FAX 0911 - 62366-20

Nürnberg

STADTPLANUNGSAMT NÜRNBERG

BAUKULTUR/BAUBERATUNG		NÜRNBERG, AM 21.06.2010
ABTEILUNG	I. V. WENNINGER	
SACHGEBIET	WENNINGER	
BEARBEITUNG	LINDNER-ROSNER	
M = 1:20		
ÄNDERUNGEN		
DATUM	BEARB. OBJEKT	gez. WEBER
28.10.10	LI Instruktionsergebnis	AMTSLEITER

Abwicklung polygonale Sitzbank, M 1:20

5 einzelne Fertigteile werden aneinander gestellt

Bankstoß ohne Fasse


Edelstahlrohr an Vorderseite
als skatesichere Kante

Sitzbank bindet überall in Belag ein, Sitzfläche in Waage


Stahlrohr am Ende
mit Platte verschweißen,
verschleiben

Bankfuß am
Ende der
Bank


Bank Ende
Fase 1 cm

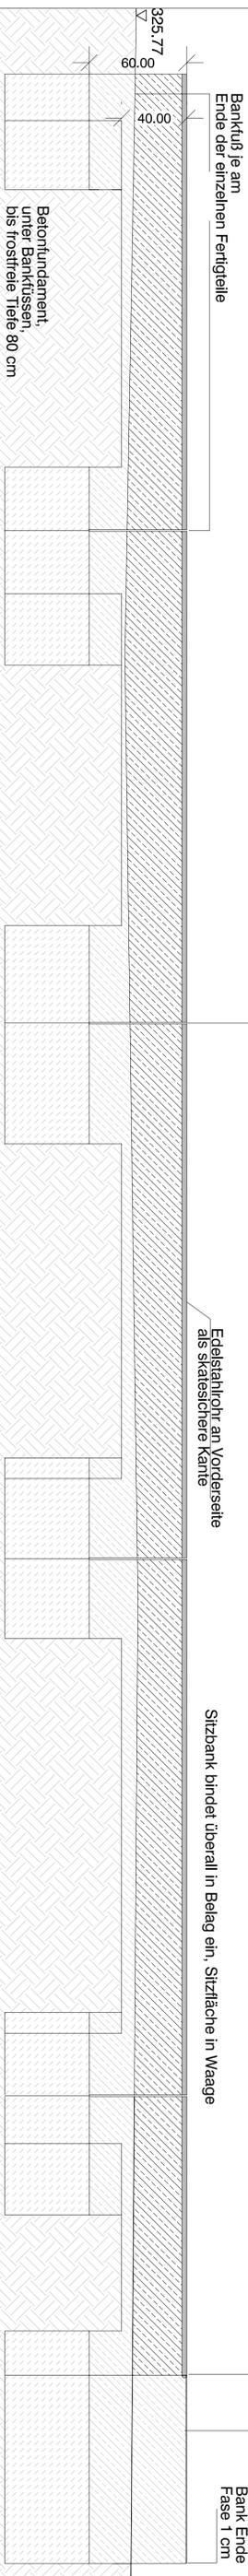

Draufsicht polygonale Sitzbank, M 1:20

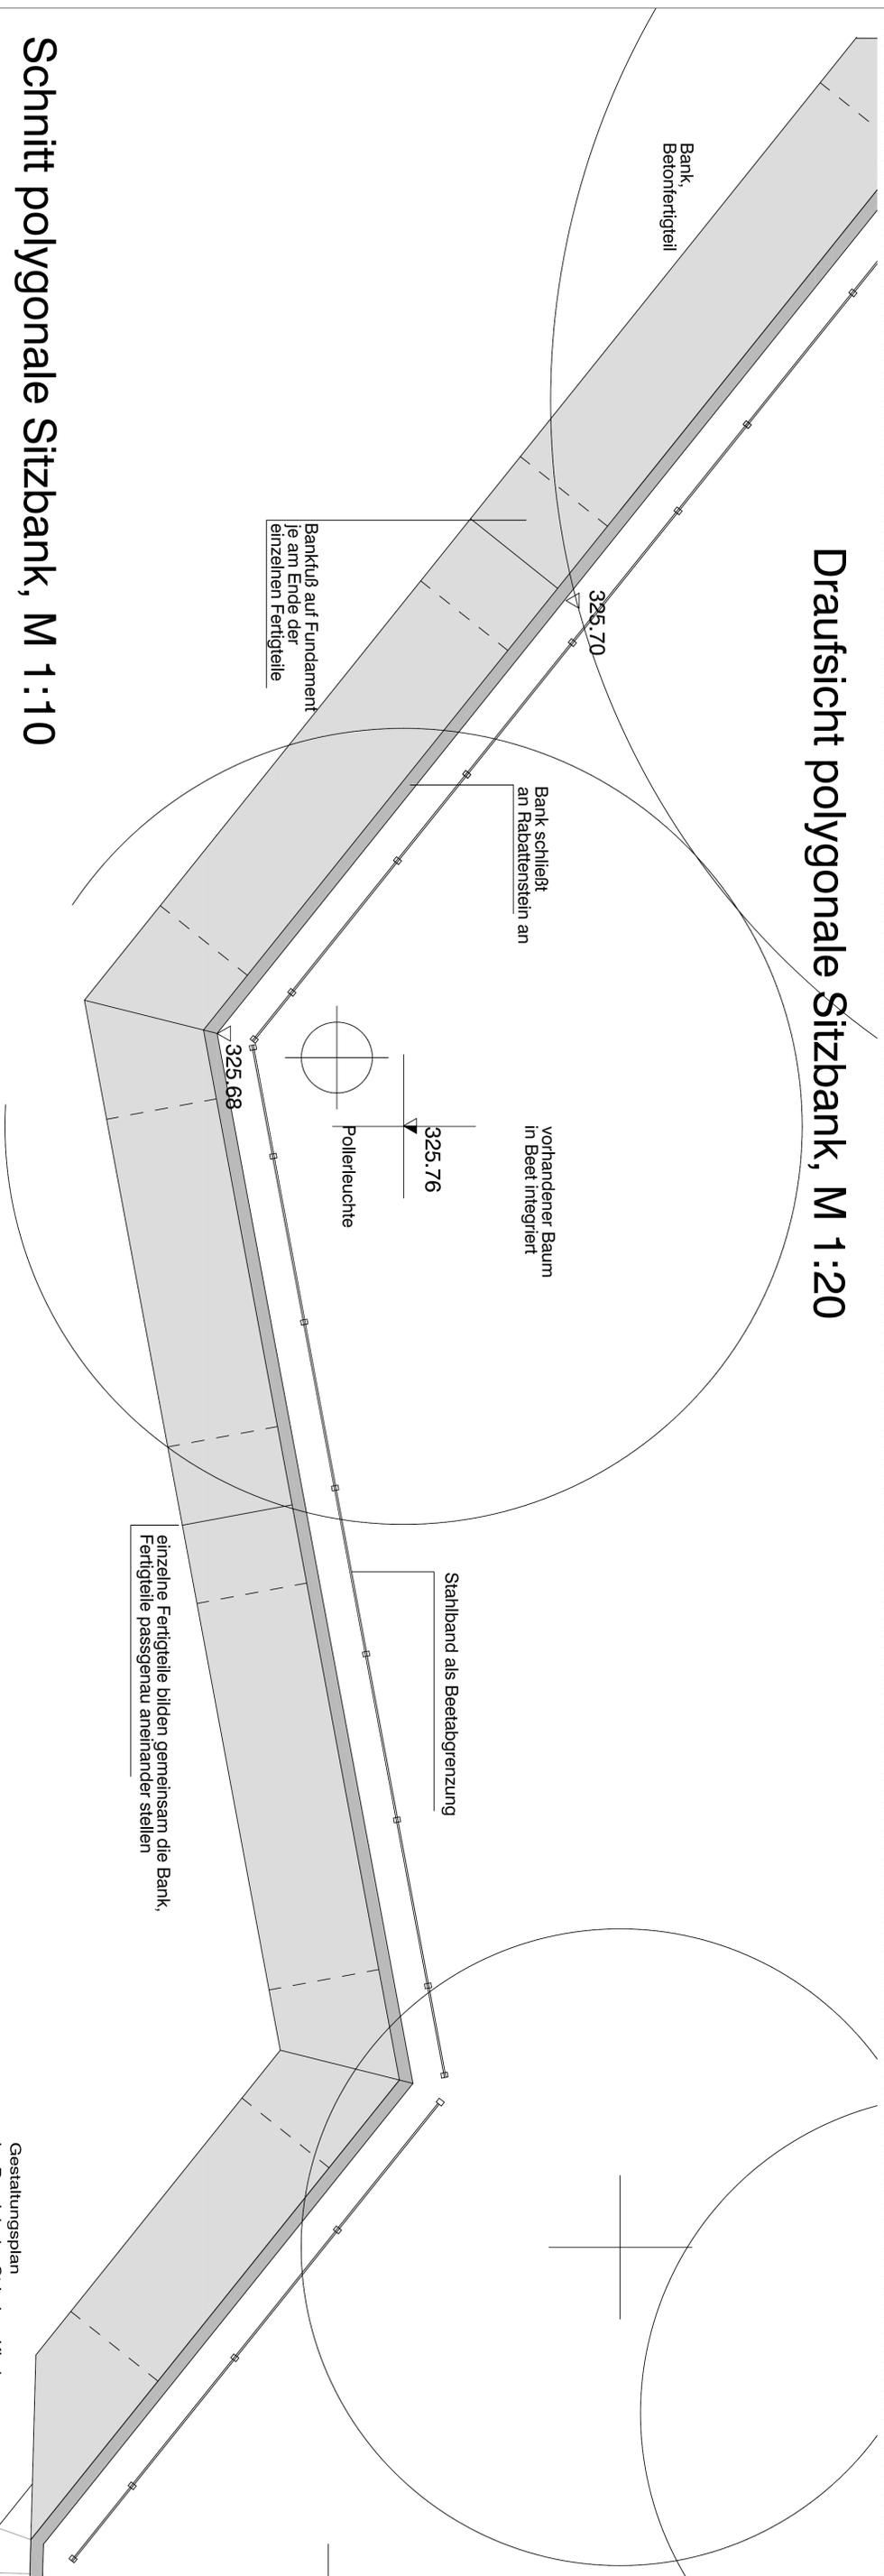

Schnitt polygonale Sitzbank, M 1:10

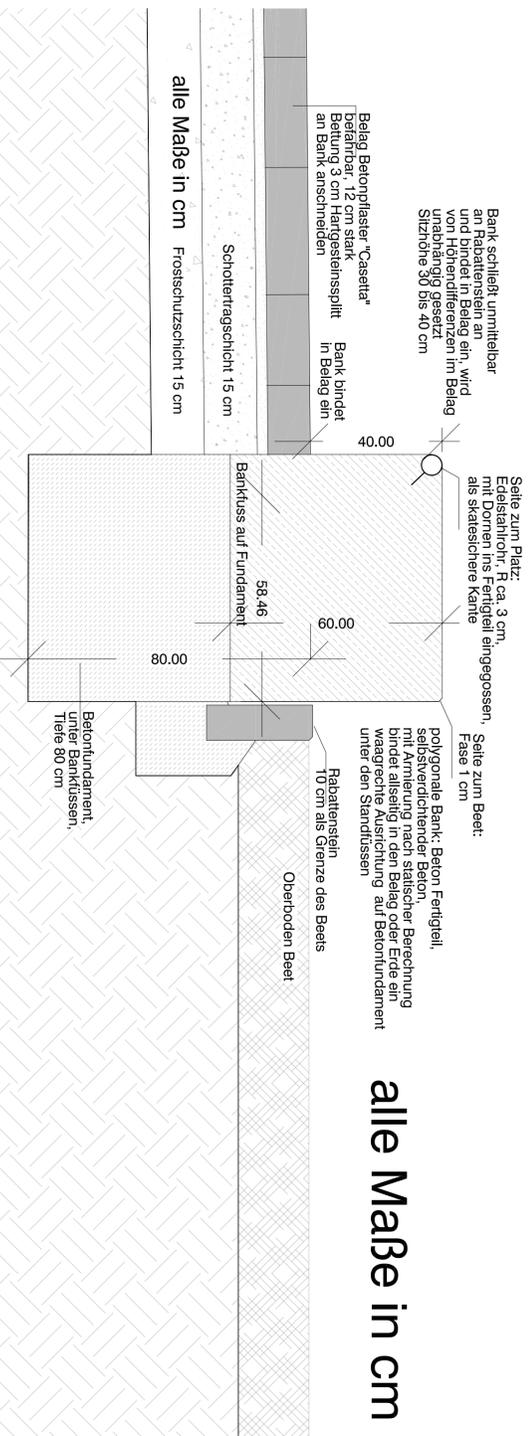

alle Maße in cm

Nürnberg

STADTPLANUNGSAMT NÜRNBERG

BAUKULTURBAUBERATUNG NÜRNBERG, AM 21.06.2010

ABTEILUNG	I. V. WENNINGER	
SACHGEBIET	WENNINGER	
BEARBEITUNG	LINDNER-HOSNER	
M. = 1:20		
ÄNDERUNGEN		
DATUM / BEARB.	OBJEKT	grz.
28.10.10 / U	Instruktionsergebnis	WIENER AMTSLEITER

Gestaltungsplan
im Bereich der St. Lukas Kirche
Leipziger Straße / Warburgstraße
Detailplan E, Sitzelement polygonal
zu Plan Nummer Stpl/3-02-2010

Unterschrift Planverfasser:
10.06.2010/
28.10.2010
Schauer

Landschaftsarchitektin Manuela Scheuerer
Nürnberg, Straße 61 90762 Fürth
TEL 0911 - 9749160 FAX 0911 - 9749161
In Kooperation mit Nörpel Architekten GmbH
Friedelwiesenstraße 13 90478 Nürnberg
TEL 0911 - 462366-0 FAX 0911 - 62366-20

anschließend an
Bordstein und
Rabattenstein:
Läufer "Casetta flair"
Breite 21,2 cm

Tor neu für bessere Zufahrt

Kirchgarten

Leuchtmast in
städtischen Grund
versetzen

Läufer "Casetta flair"
Breite 21,2 cm

Staudenbeet an der Wartburgstraße:

- 30 Artemisia schmidtiana "Nana"
- 10 Agastache rugosa "Blue Fortune", Duftnessel, 1 bis 3 Stk
- 3 Panicum virgatum "Rostratus" Rutenrisse, einzeln
- 7 Achillea filipendulina "Coronation Gold", Schafgarbe, einzeln
- 20 Anaphalis triplinervis "Silberregen", Silber Immortelle
- 10 Aster amellus "Sternkugel", Berg Aster, 3 bis 5 Stk
- 15 Callamintha nepeta, Steingendel, 5 bis 7 Stk
- 25 Geranium sanguineum "Album", Storchschnabel, weiß, 10 bis 15 Stk
- 25 Geranium renardii, Storchschnabel, weiß, 10 bis 15 Stk
- 10 Echinacea purpurea "White Swan", Schein Sonnenhut, 3 bis 5 Stk

- Neupflanzung
Bäume:
2 Stk Spitzahorn,
Alleebaum, aeWSt,
SIU 20-25 cm

Insgesamt: ca. 275 Stauden für ca. 54 m²

zusätzlich Frühlingsegephyten:
in Gruppen zu mind. 10 Stück:

- Crocus ancyranus "Cream Beauty", 500 Stk
- Tulipa greigii "Red Reflection", 500 Stk

Fhnr. 235

Hecke Bestand bleibt,
nur Kantenstein heben

Hecke Bestand bleibt,
nur Kantenstein heben

anschließend an Rabattenstein:
Läufer "Casetta flair" Breite 21,2 cm

offene
Baumscheiben
Mulch aus Splitt 8/16
Fassung Baumscheiben
Läufer "Casetta flair" Breite 21,2 cm
mit Rückenstütze

Grenze

Plakatsäule

Leuchtmast

wegen maximaler Größe
Baumscheibe auf
Einfahrtstradus verzichten

Bord,
Anschlag 10 cm

Ablauf
Bestand

Stellplatzmarkierung
Zweizeiler Kleinpflaster
in Kontrastfarbe

Pflanzbeet an der Leipziger Straße

- 40 Alchemilla epipissa, kahler Frauenmantel, 10 bis 15 Stk zusammen pflanzen
- 20 Anemone tomentosa "Robustissima", Herbst-Anemone, zu 3-5 Stk
- 10 Aquilegia caerulea "Kristall" weiße Akeln, einzeln
- 10 Aquilegia vulgaris, Blaue Akeln, eif.
- 5 Anuncus sinensis "Zweiwellenkind", China Waldgelbhart, einzeln
- 20 Campanula trachelium -, Blaue Nessel-Glockenblume, 3-5 Stk
- 10 Carex plantaginina - Breitblatt-Segge, zu 3 bis 5 Stk
- 30 Carex "foedance", weiß, panschierte Segge, zu min., 10 Stk
- 30 Carex conica "Snowline", weißblumige Zwerg Segge, zu 10 Stk
- 15 Carex morrowii, Japan Segge, 3 bis 5 Stk
- 50 Corydalis lutea, gelber Leinwandsporn, zu 10 Stk
- 50 Erimedum x perfoliatum "Fronnelien", Elfenblume, 10-15 Stk
- 40 Erimedum x versicolor "Sulphureum - Elfenblume, 10-15 Stk
- 30 Geranium phaeum - Brauner Storchschnabel, 5 bis 7 Stk
- 40 Geranium macrorrhizum "Spessart", Storchschnabel, 5 bis 10 Stk
- 20 Geranium x oxoniatum "Clanrige Druce", Storchschnabel, 5 bis 10 Stk
- 20 Geranium x cantabrigense "Blocko", Storchschnabel, 5 bis 10 Stk
- 20 Hemerocallis Hybrid "Corky", 3 bis 5 Stk
- 20 Sedum telephium "Herbstfreude", 1 bis 3 Stk
- 50 Phloxis stytosa "Purpurglut", Scheinwaldmeister, 10 bis 15 Stk

Insgesamt 580 Stauden für 117 m²

zusätzlich Frühlingsegephyten: schwerpunktmäßig im vorderen Beetrand pflanzen
in Gruppen zu mind. 10 Stk.

- Crocus chrysanthus "Cream beauty", 500 Stk
- Tulipa greigii "Red Reflection", 500 Stk

Notausgang

Zaun Kindergarten

- Strauchpflanzung: ca. 70 m²
- 25 Stk, Amelanchier lamarkii, Felsenbirne Stk, 2xv, 60-100 cm,
- 15 Stk, Cornus mas, Kornelkirsche, Str. 2xv, 60-100 cm
- 15 Stk Hosi multiflora, Buschrose, Str. 2xv, 60-100 cm

Elektrische Beleuchtung
Wand:
Bodenstrahler

Läufer "Casetta flair" Breite 21,2 cm
als Einfassung Baumscheiben

offene
Baumscheiben
Mulch aus Splitt 8/16

anschließend an Rabattenstein:
Läufer "Casetta flair" Breite 21,2 cm

Tiefe der Baumscheibe ergibt sich aus
Breite der anschließenden wassergeb. Decke

Anschluss an Bestand

Stellfläche
Mülltonnen
Lichtschacht
1 St
1 Pc
2 St

Gestaltungsplan
im Bereich der St. Lukas Kirche
Leipziger Straße / Wartburgstraße
Detailplan G, Pflanzkonzept
zu Plan Nummer Stpl/3-02-2010

Unterschrift Planverfasser:
10.06.2010/
28.10.2010

Landratsratsarchitektin Manuela Scheuerer
Nürnberg, Straße 61 90762 Fürth
TEL 09111 - 9749160 FAX 0911 - 9749161

In Kooperation mit Nöppel Architekten GmbH
Friedelwiesenstraße 13 90478 Nürnberg
TEL 0911 - 462366-0 FAX 0911 - 62366-20

Nürnberg

STADTPLANUNGSAMT NÜRNBERG

BAUKULTURBERATUNG NÜRNBERG, AM 21.06.2000

ABTEILUNG	I.V. WENNINGER
SACHBEREIT	WENNINGER
BEARBEITUNG	LINDERHOESNER
M = 1:100	
ÄNDERUNGEN	OBJEKT
DATUM BEAB.	INSTANZUNTERSCHRIFT
28.10.10	
	gez. WEBER AMTSLEITER