


Seitenansicht Bügel Beeteinfassung M 1:5

Bügel

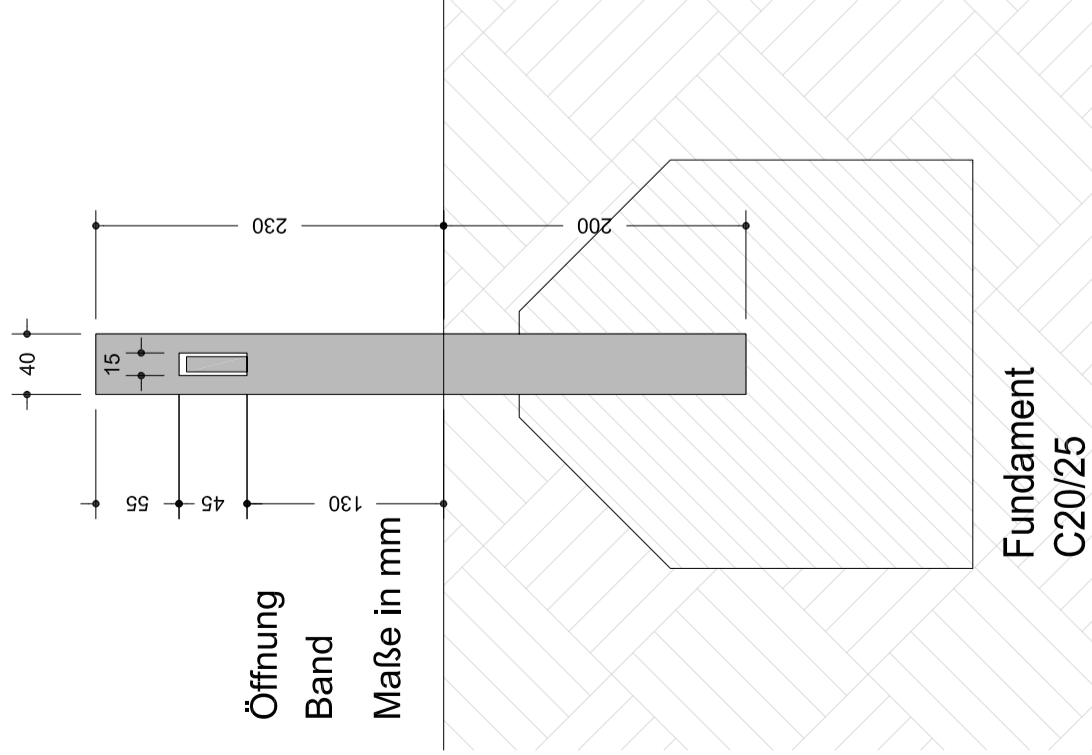


Ansicht Beeteinfassung M 1:10

Beeteinfassung

Bügel: Flachstahl 40x10mm
Regelabstand 220 cm maximal 250 cm
Band: Flachstahl 40x10mm

Bügel für
Beeteinfassungen aus Metall
Oberflächenbehandlung: alle Teile feuerverzinkt
Bügel aus Flachstahl 40x10 mm, Länge 480 mm
Regelabstand 2,50 m
versetzt in Beton C20/25 30 x 30 x 30 cm
Höhe über OK Gelände ca. 230 mm
einschl. Öffnung im Bügel für Flachstahl.

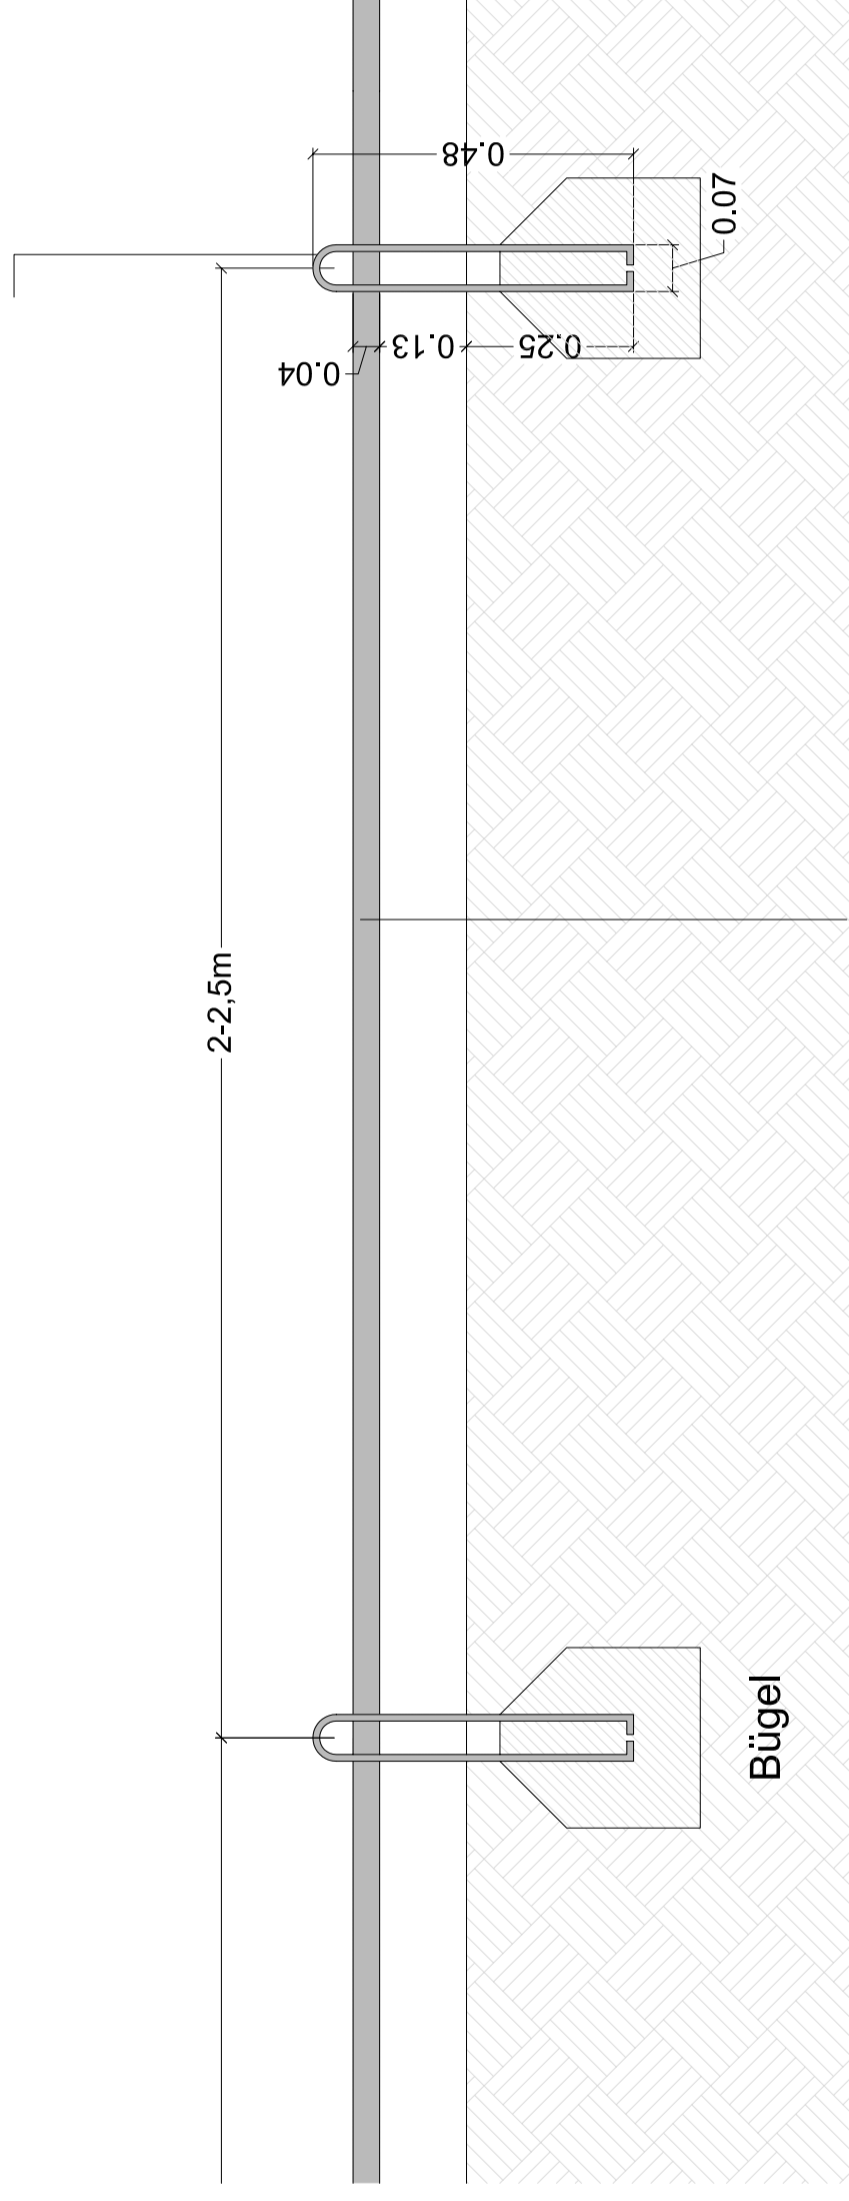

Band für
Beeteinfassungen aus Metall
Oberflächenbehandlung: alle Teile feuerverzinkt
Band aus Flachstahl 40x10 mm
Höhe über OK Gelände ca. 130 mm
einschl. Durchführen durch die Öffnung der Bügel.

Gestaltungsplan
im Bereich der St.Lukas Kirche
Leipziger Straße / Wartburgstraße
Detailplan F, Stahlband Beeteinfassung
zu Plan Nummer Stpl/3-02-2010


Unterschrift Planverfasser:
10.6.2010

Schwee

Landschaftsarchitektin Manuela Scheuerer
Nürnberg, Straße 61 90762 Fürth
TEL 0911 - 9749160 FAX 0911 - 9749161

in Kooperation mit Nörpel Architekten GmbH
Findelwiesenstraße 13 90478 Nürnberg
TEL 0911 - 4623666-0 FAX 0911 - 623666-20

Nürnberg

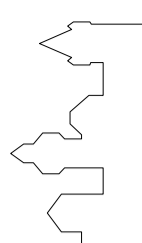

STADTPLANUNGSAMT NÜRNBERG

BAUKULTUR/BAUBERATUNG NÜRNBERG, AM 21.6.2010

ABTEILUNG	i. V. WENNINGER
SACHGEBIET	WENNINGER
BEARBEITUNG	LINDNER-ROSNER

M = 1:5 / 1:10

ÄNDERUNGEN	
DATUM	BEARB. OBJEKT

gez. WEBER
AMTSLEITER