


ÜBERSICHTSPLAN ZUM BEBAUUNGSPLAN NR. 4477

"TILLYPARK"

für ein Gebiet zwischen Tillystraße, Wallensteinstraße, Gustav-Adolf-Straße und Verbindungsspanne
"Am Tillypark" (Ehemalige Infanteriekaserne)

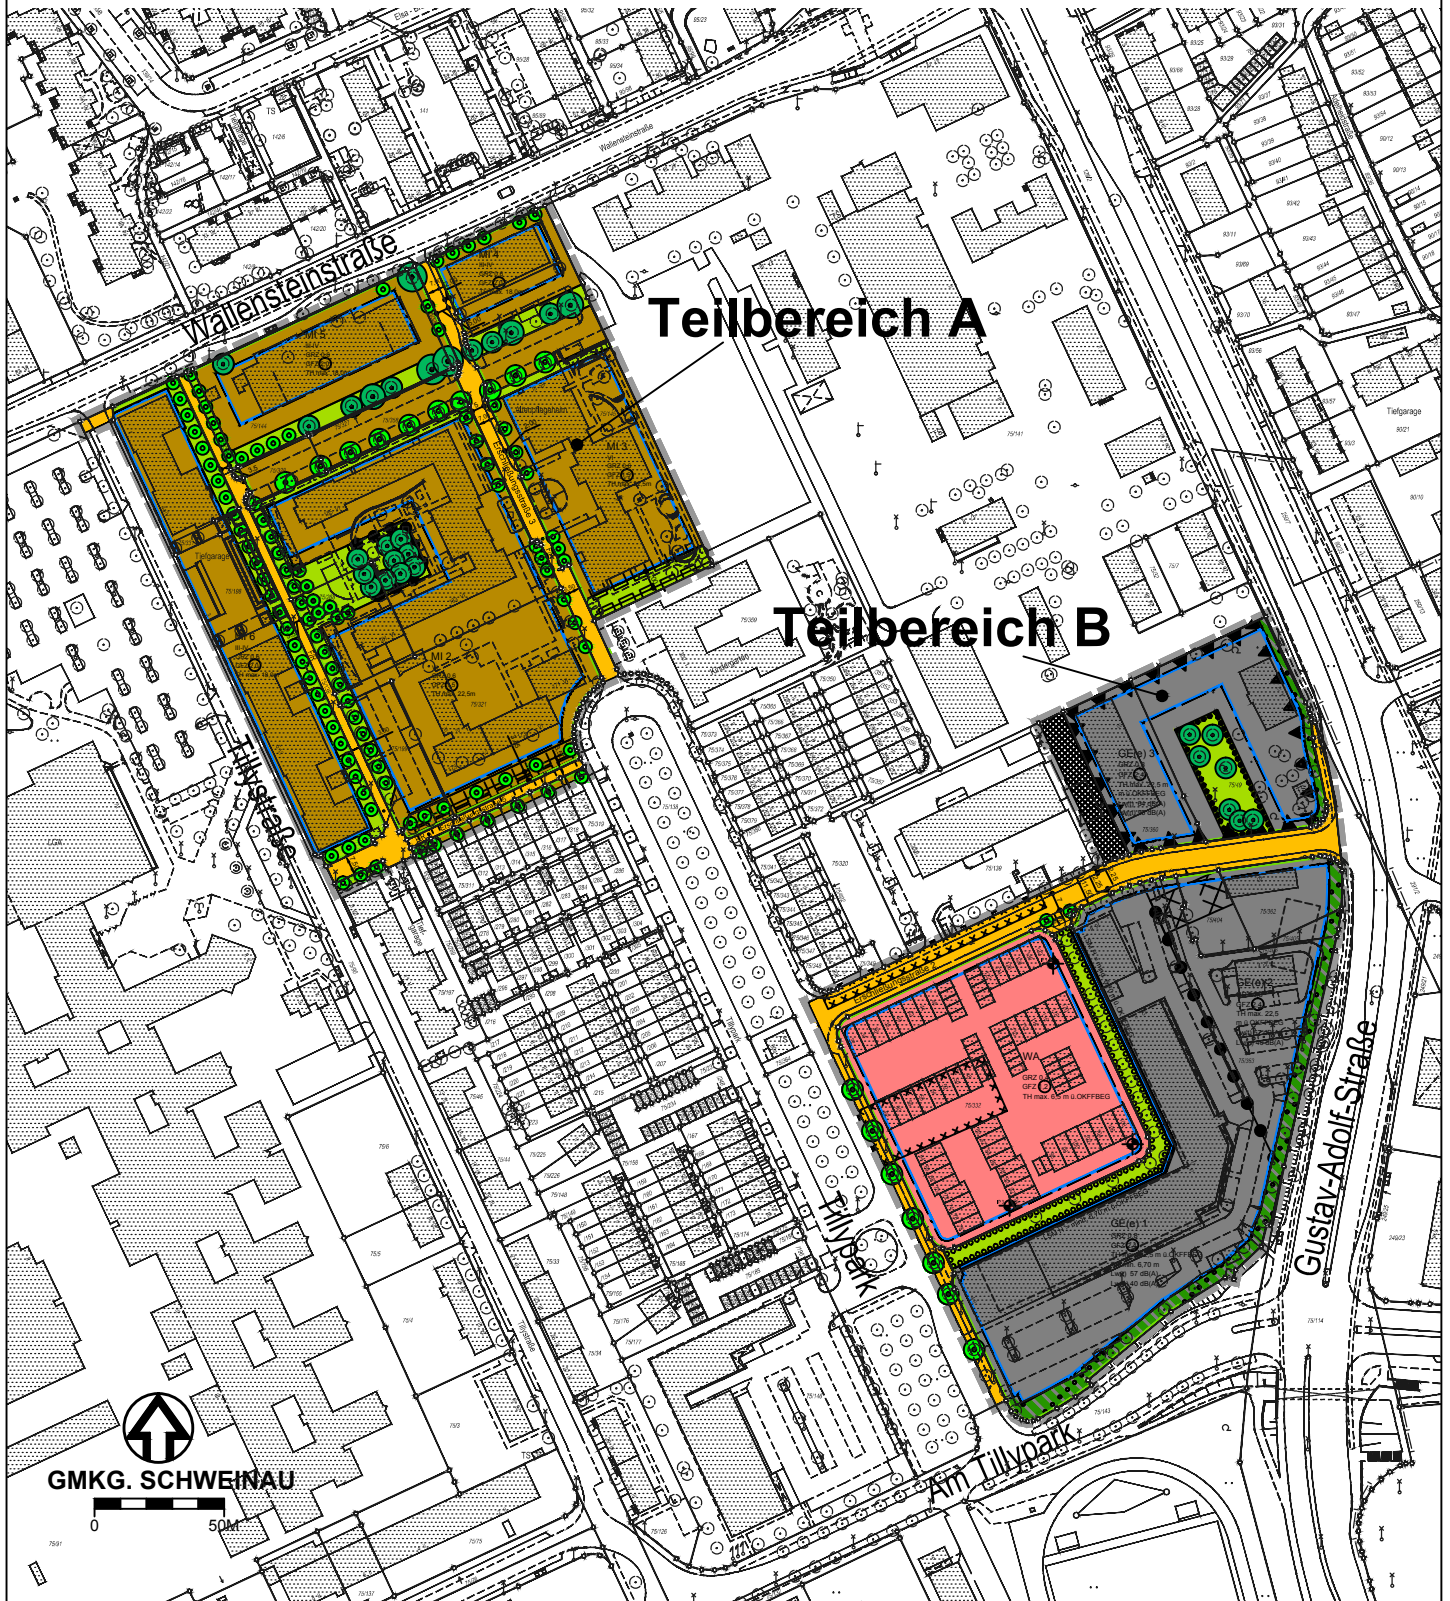

ZEICHENERKLÄRUNG:

——— Geltungsbereich des Bebauungsplans
——— Änderungsverfahren

Nürnberg

STADTPLANUNGSAMT NÜRNBERG
STADTTEILPLANUNG / VERBINDLICHE BAULEITPLANUNG

ÜBERSICHTSPLAN ZUM BEBAUUNGSPLAN NR. 4477

"TILLYPARK"

für ein Gebiet zwischen Tillystraße, Wallensteinstraße, Gustav-Adolf-Straße und Verbindungsspanne
"Am Tillypark" (Ehemalige Infanteriekaserne)



ZEICHENERKLÄRUNG:



Grenze des räumlichen Geltungsbereichs

Nürnberg

STADTPLANUNGSAMT NÜRNBERG
STADTTEILPLANUNG / VERBINDLICHE BAULEITPLANUNG