


ÜBERSICHTSPLAN ZUM BEBAUUNGSPLAN NR. 4589

"MÖBEL - QUELLE"

FÜR DAS GEBIET ZWISCHEN FÜRTHER STRASSE, MENDELSTRASSE, ADAM-
KLEIN-STRASSE UND FEUERLEINSTRASSE

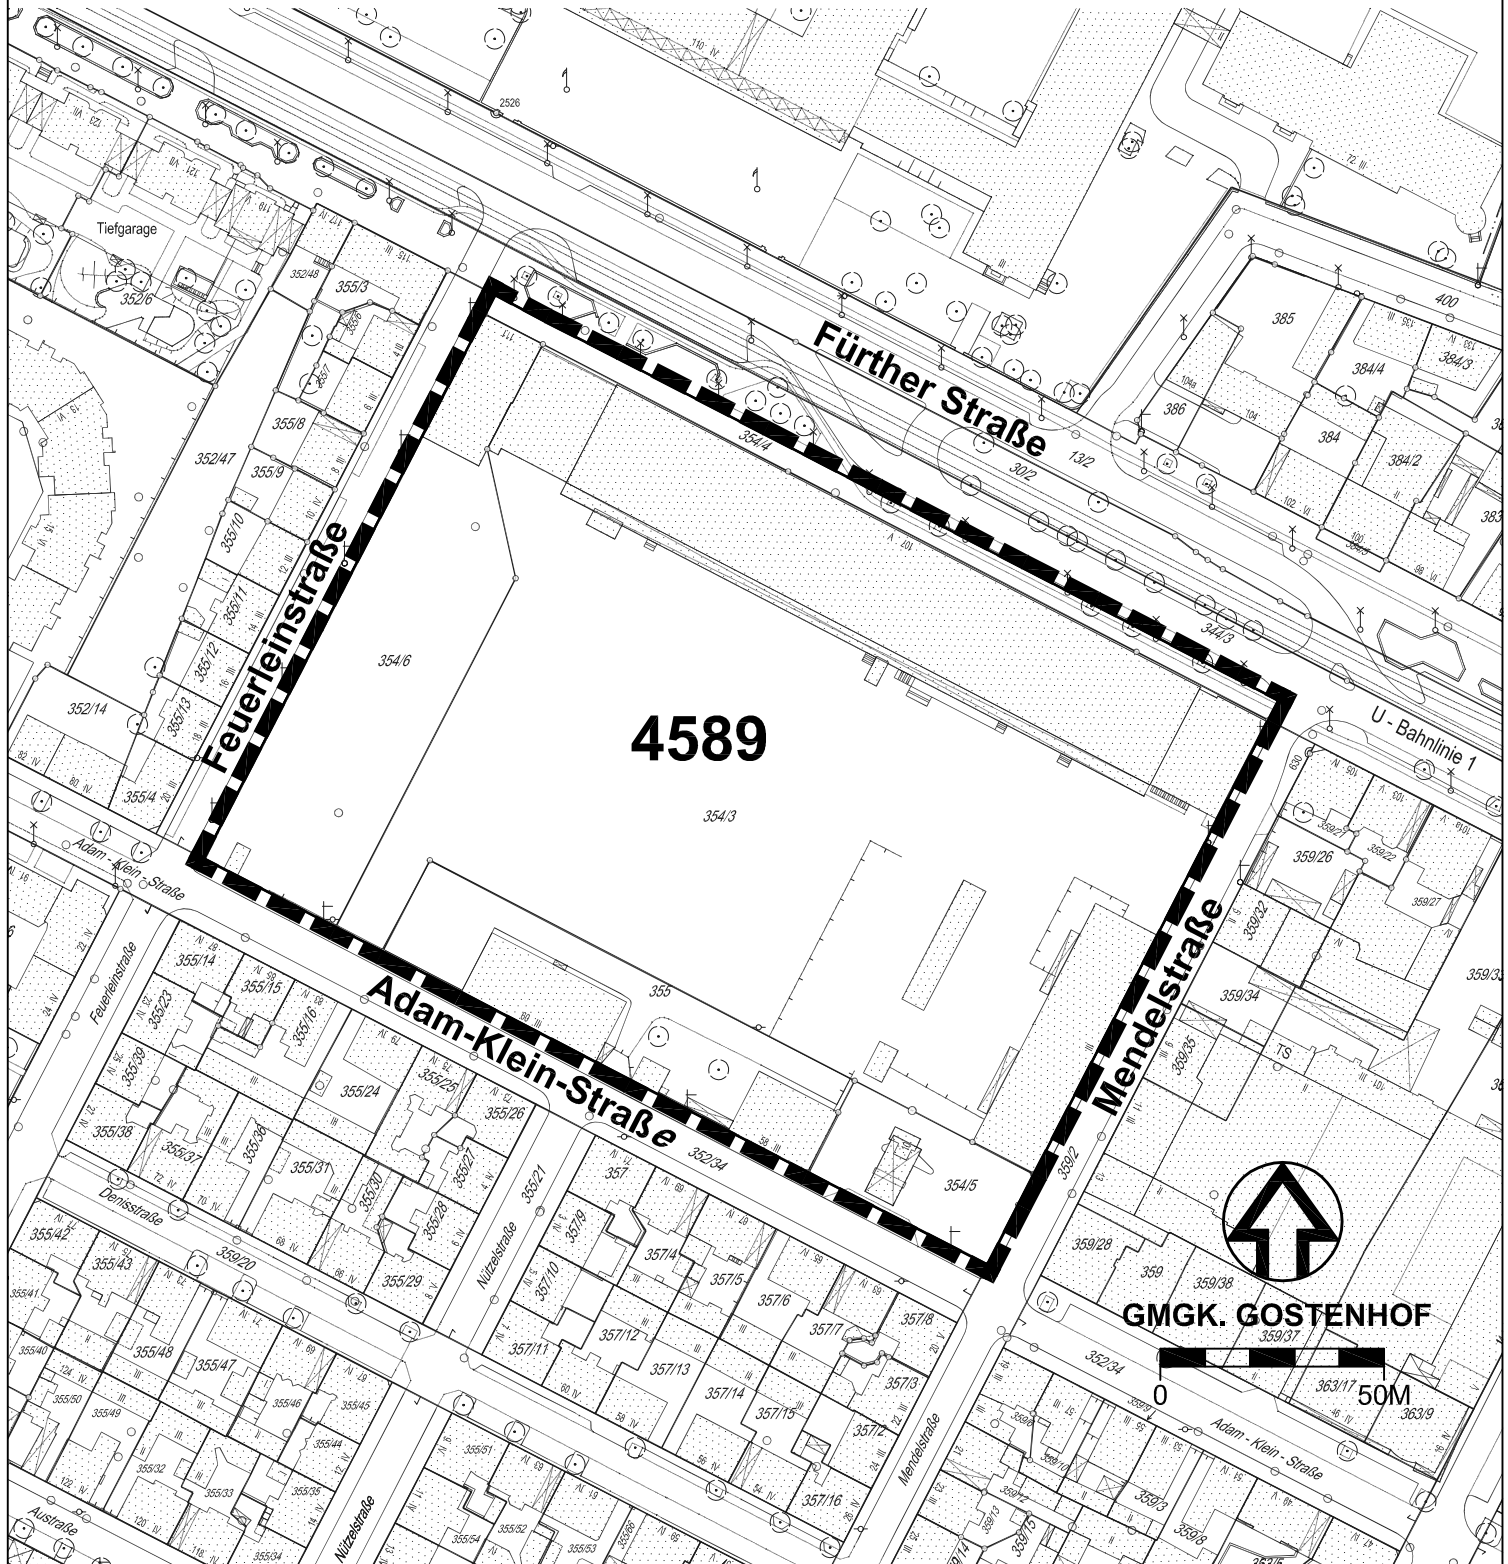

ZEICHENERKLÄRUNG:



GRENZE DES RÄUMLICHEN
GELTUNGSBEREICHS

Nürnberg

STADTPLANUNGSAMT
Nürnberg, den 09.12.2009