


# ÜBERSICHTSPLAN

## Bebauungsplan Nr. 4611

für das Gebiet südlich der Rothenburger Straße und westlich der Ringbahntrasse

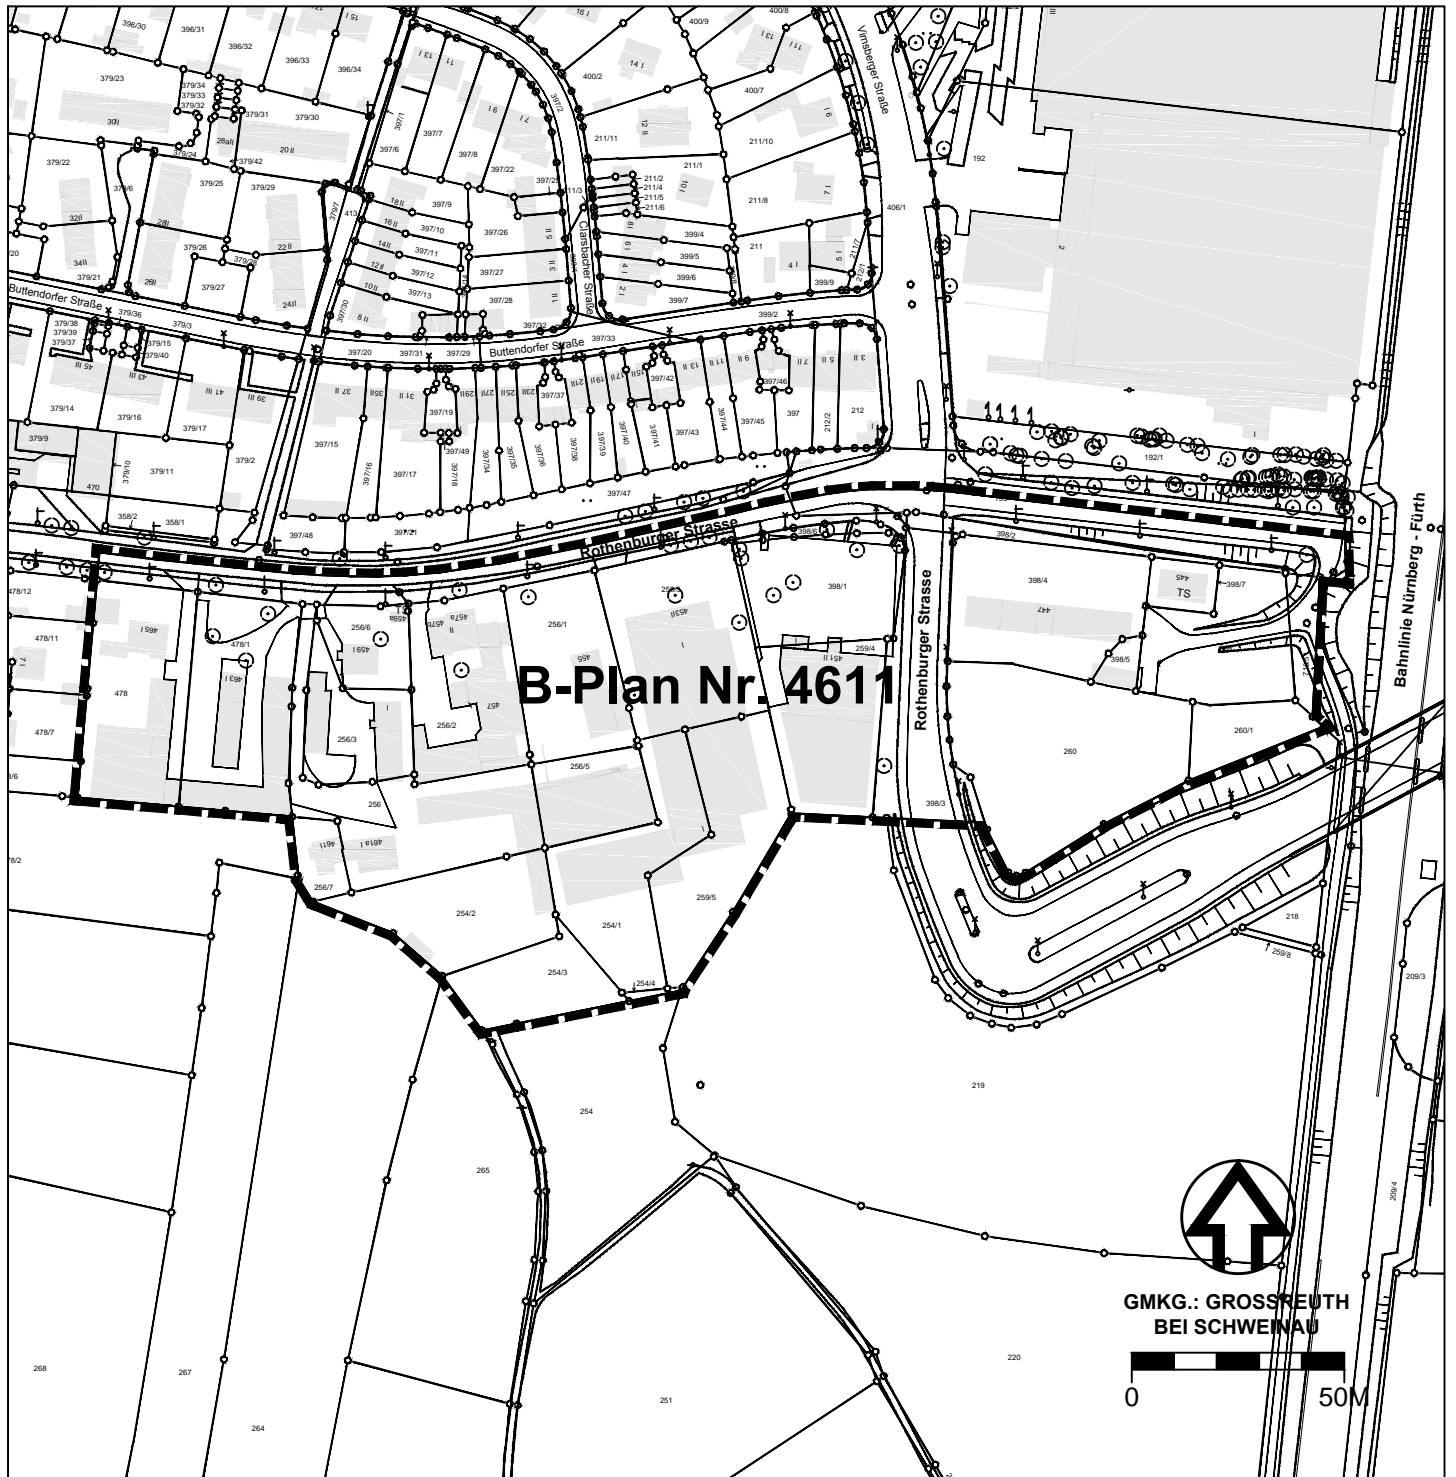

■■■■■ Grenze des räumlichen Geltungsbereichs