


ÜBERSICHTSPLAN RAHMENPLAN ZUM BEBAUUNGSPLAN NR. 4572

"TEILFLÄCHEN BAHNGELÄNDE NORDOSTBAHNHOF"

für ein Gebiet mit Teilflächen der Fl. Nrn. 229/12 und 229/23, Gmkg. Schoppershof, einer Teilfläche der Fl. Nr. 233/58 Gmkg. Erlenstegen und den Fl. Nrn. 233/22, 233/59, 233/60, 233/61, Gmkg. Erlenstegen

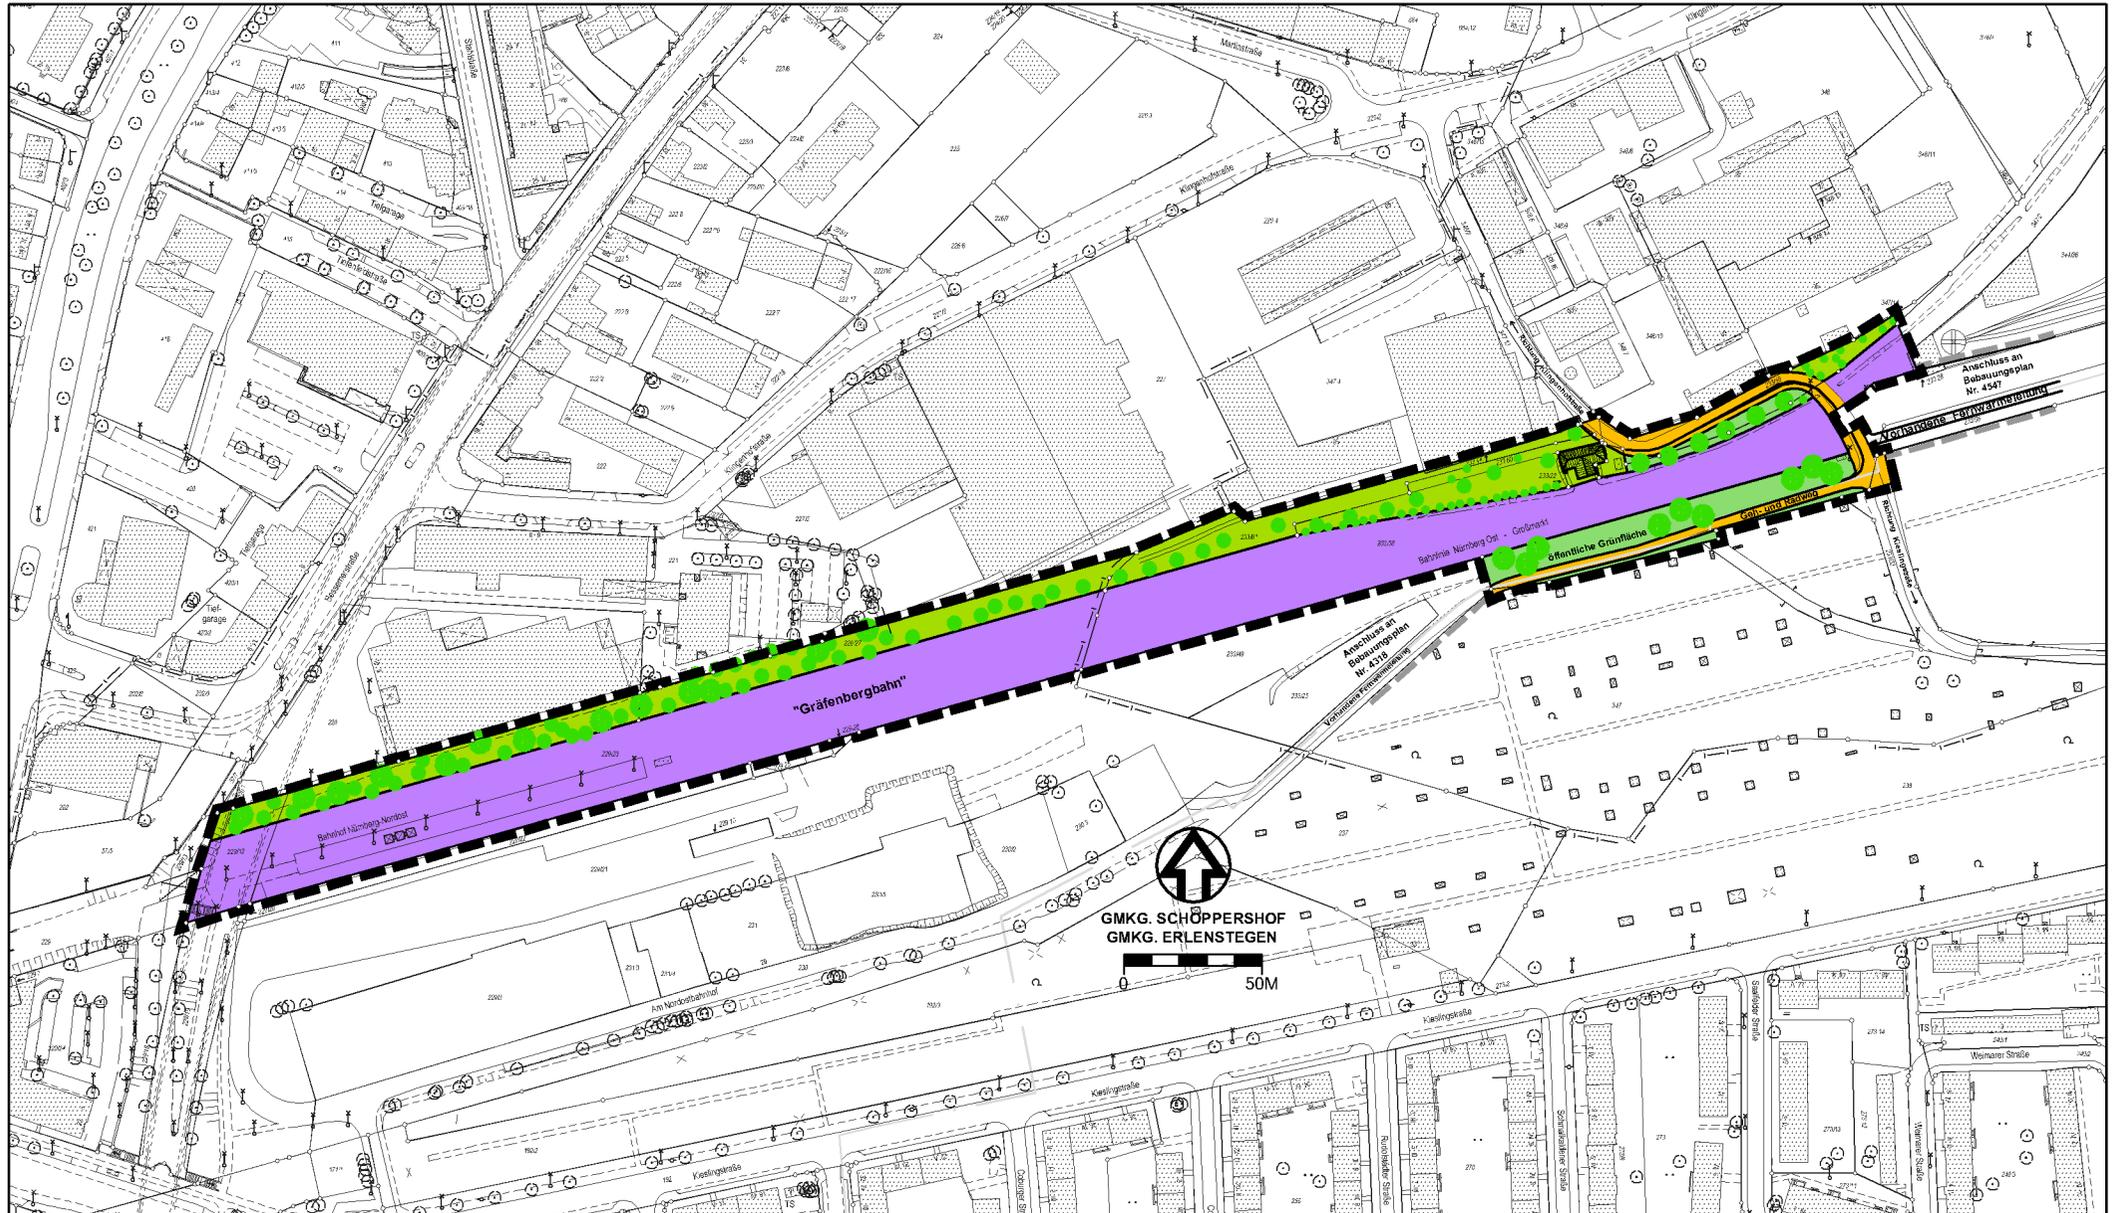

ZEICHENERKLÄRUNG:

--- Grenze des räumlichen Geltungsbereichs

Plan Nr. Stpl/2-12-2011

STADTPLANUNGSAMT NÜRNBERG
STADTTEILPLANUNG VERBINDLICHE BAULEITPLANUNG