


ÜBERSICHTSPLAN ZUM BEBAUUNGSPLAN NR. 4615 "HAUPTBAHNHOF"

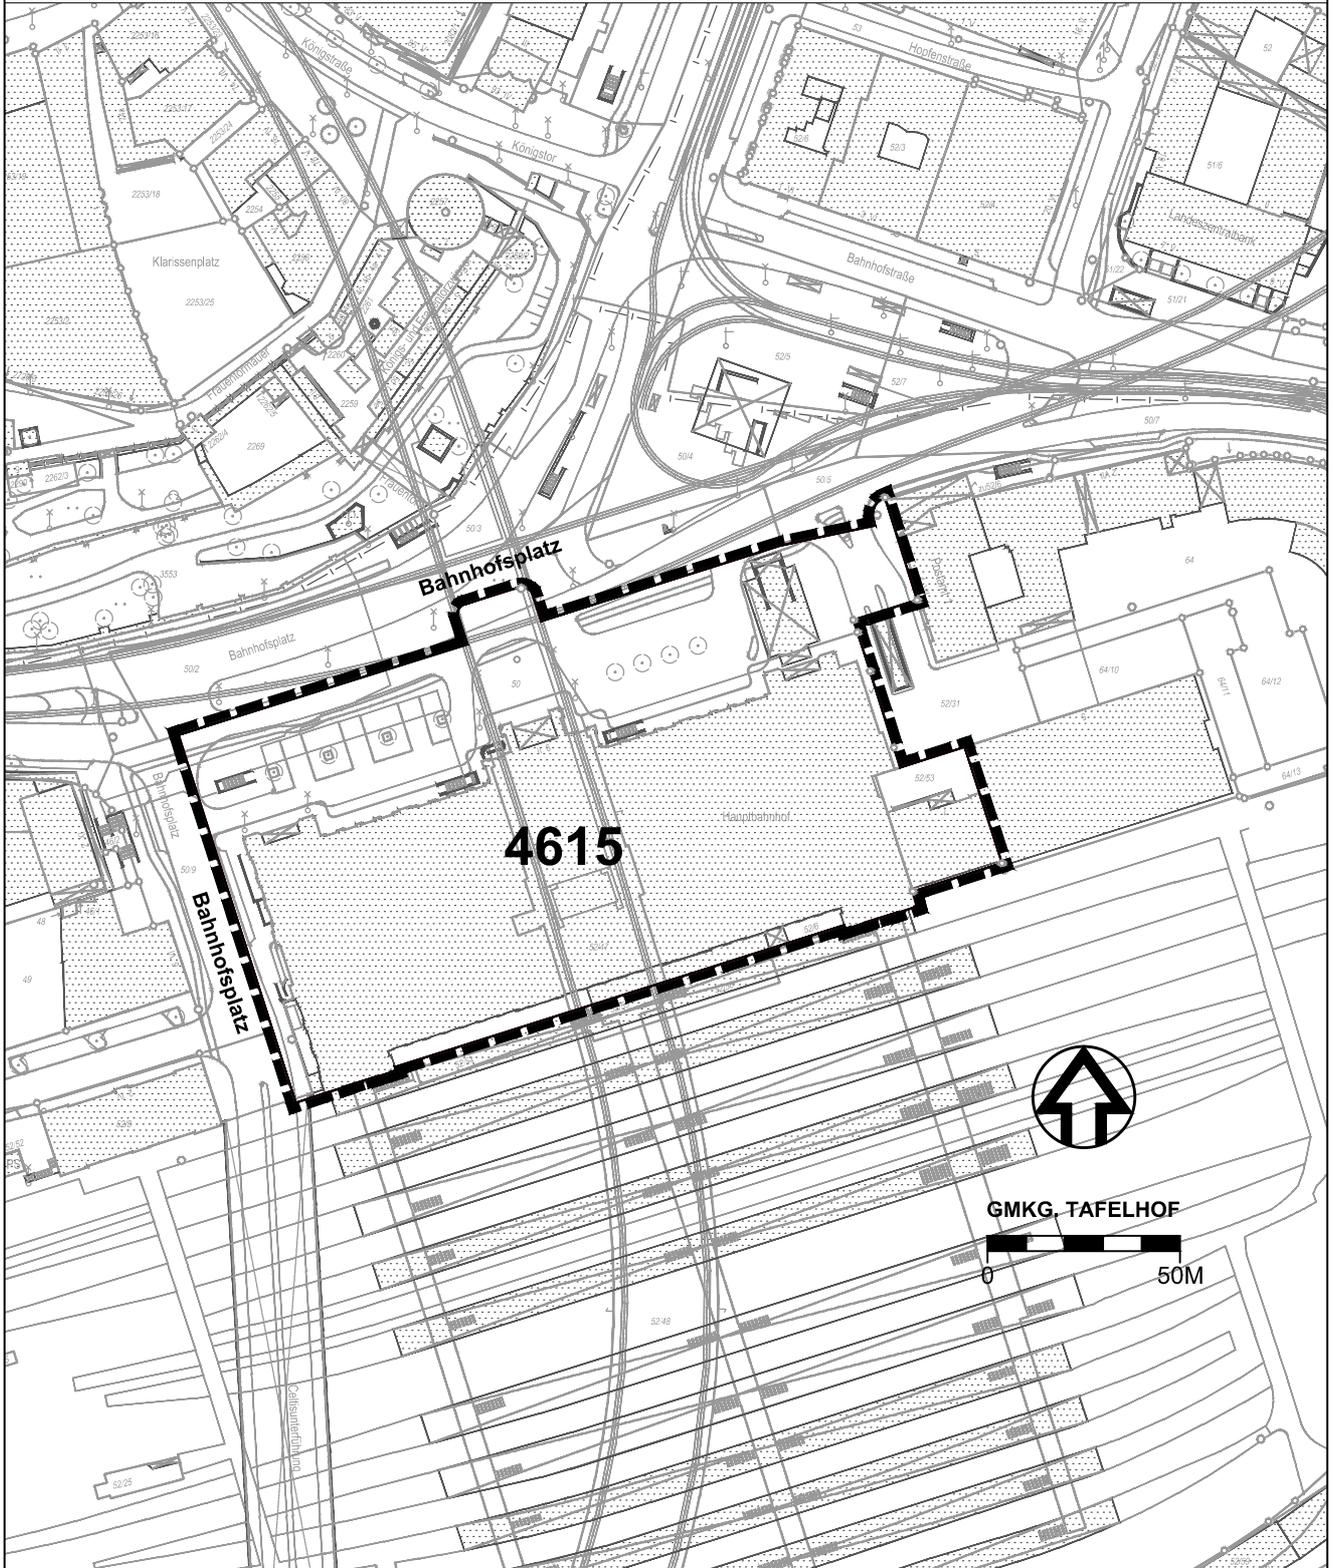

ZEICHENERKLÄRUNG



Grenze des räumlichen Geltungsbereichs

Nürnberg

STADTPLANUNGSAMT NÜRNBERG
STADTTEILPLANUNG / VERBINDLICHE BAULEITPLANUNG