


Teil 2

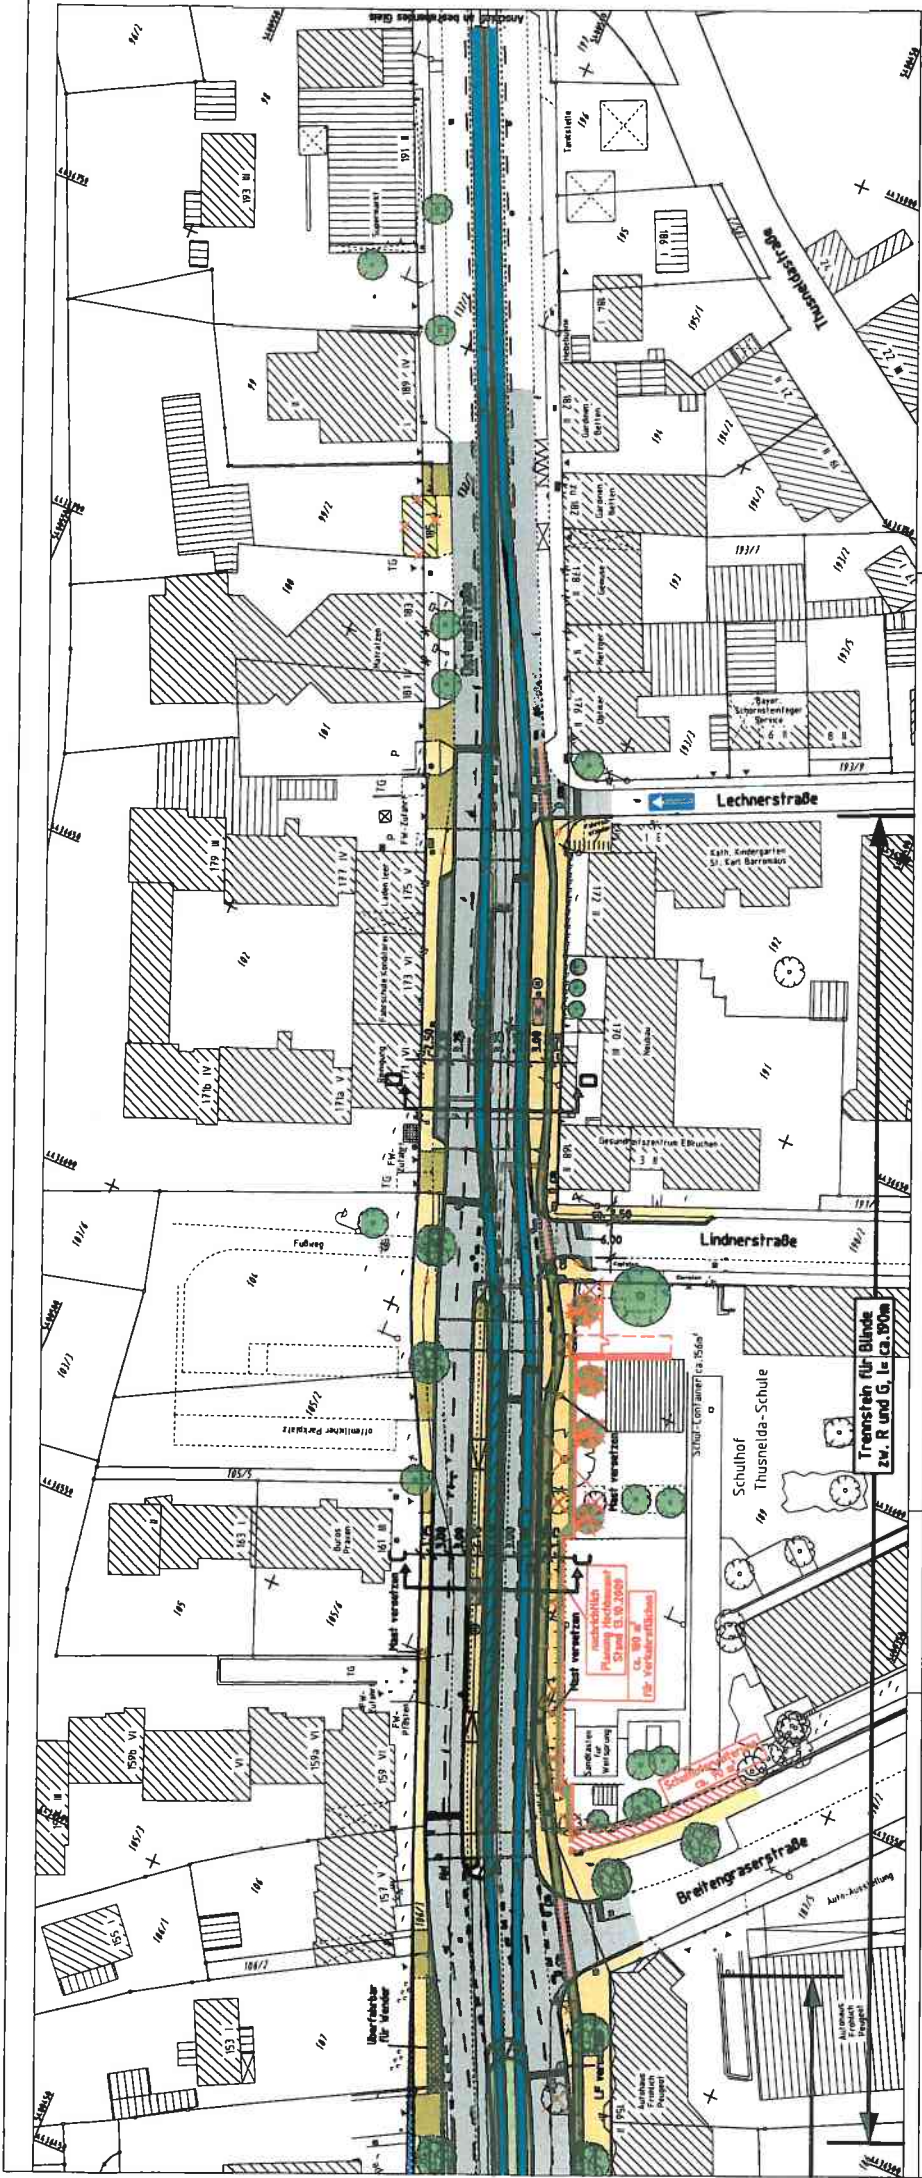


VERKEHRSPLANUNGSAMT NÜRNBERG			
STRASSENPLANUNG		OSTENDSTRASSE	
Bereich zwischen der Cheruskerstraße und der Lechnerstraße		Verkehr D auf Raumstraße bis Breitenangerstraße	
		Legen	
		—M—t—500—	
		NR. 2.1873.2.80	
		NÜRNBERG, AM 21.10.2009	
ÄNDERUNGEN			
DATUM	BEARBEITUNG	OBJEKT	
10.11.09	Kübel/Wolff	Strab.-Trasse/LSA	
12.02.10	Wolff	Zufahrt Fa.Staub Tor 4	
06.12.10	Wolff	Instruktionsergebnis	
09.03.11	Wolff	Blume nach Springenfeld	
		gez. Jülich	
		AMTSLEITER	

AM 2. PLT aus Projekt -5970053- vom 26.07.11

~~M - 1 - 100~~

Mögeldorf/Laufamholz

Haus Nr. 132

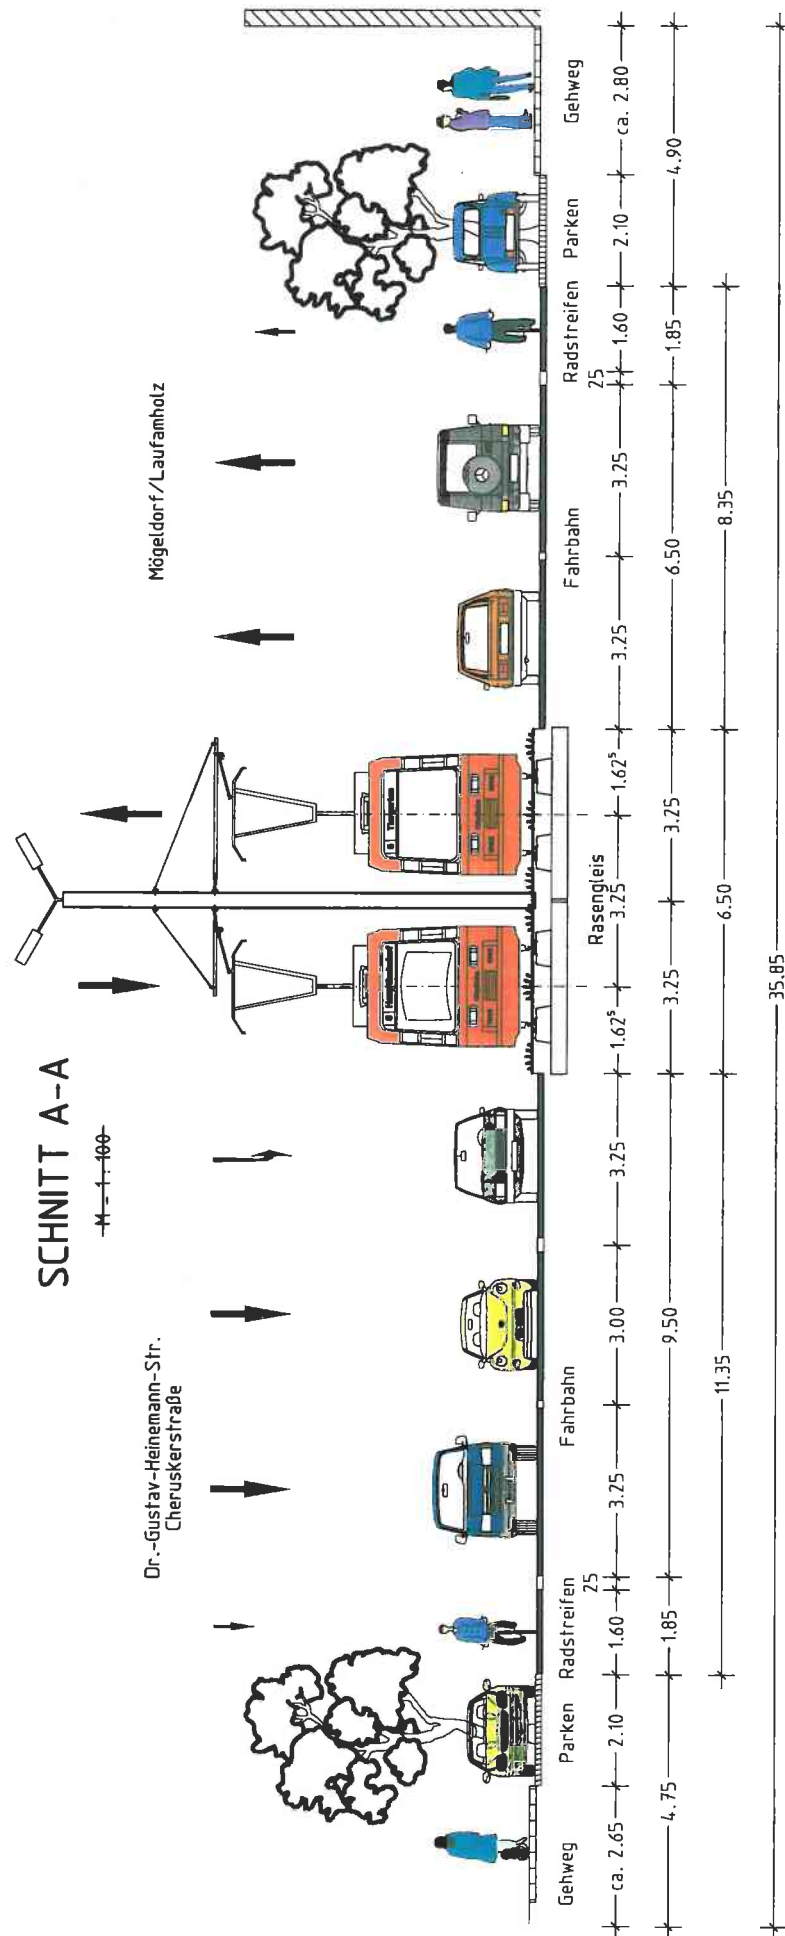


SCHNITT B-B

M=1:100

Dr.-Gustav-Heinemann-Str.
Cheruskersstraße

Mögeldorf/Laufmholz

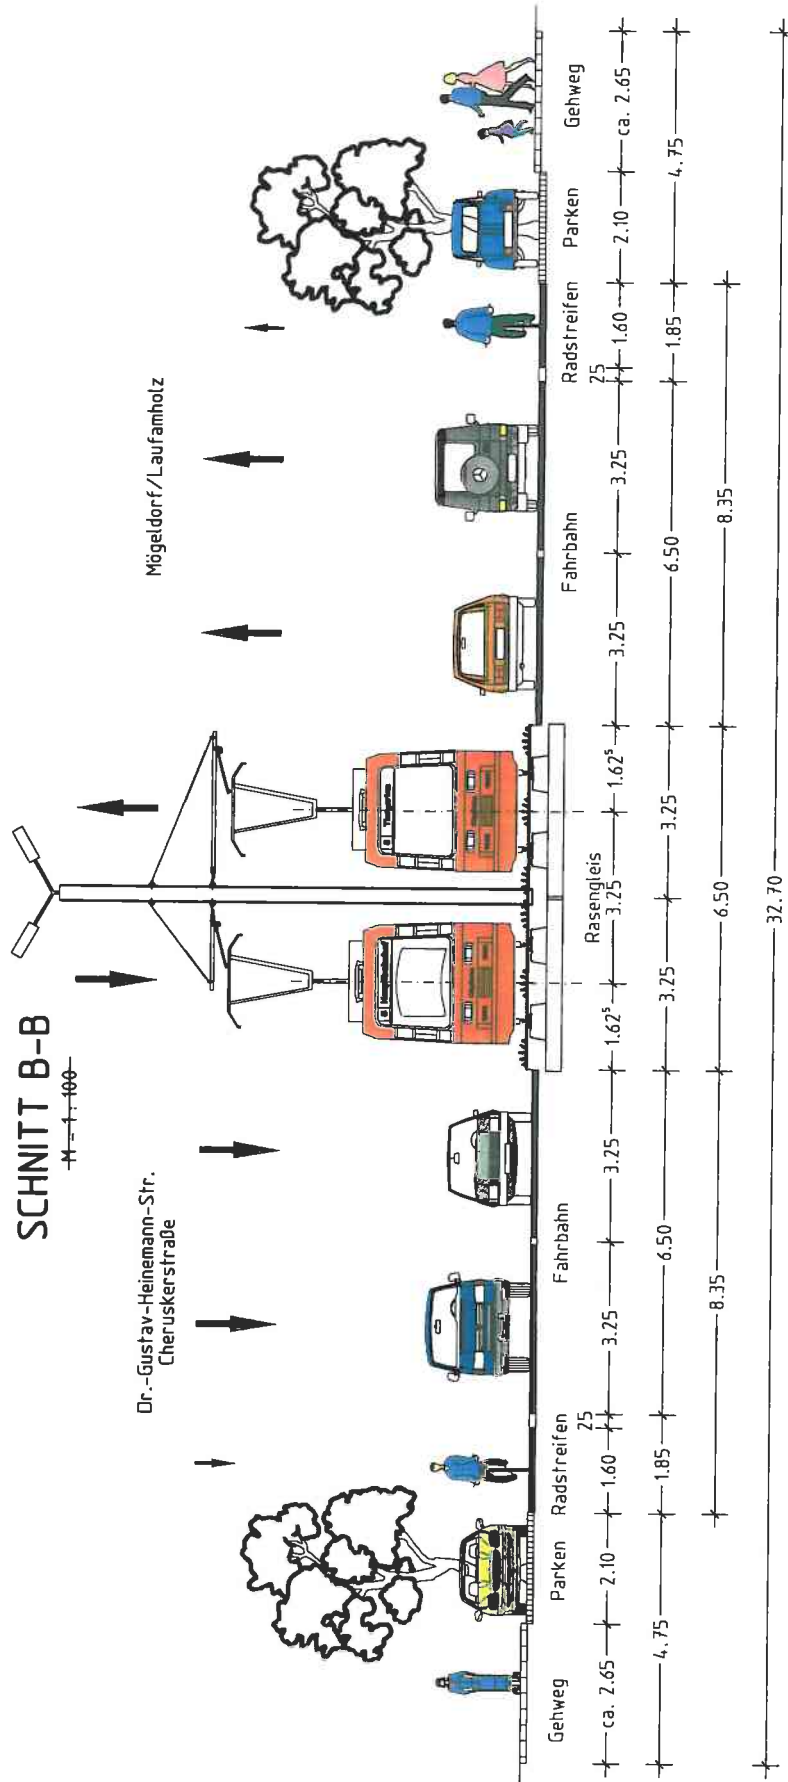


SCHNITT C-C

M=1:100

Dr.-Gustav-Heinemann-Str.
Cheruskerstraße

Mögedorf/Laufamholz

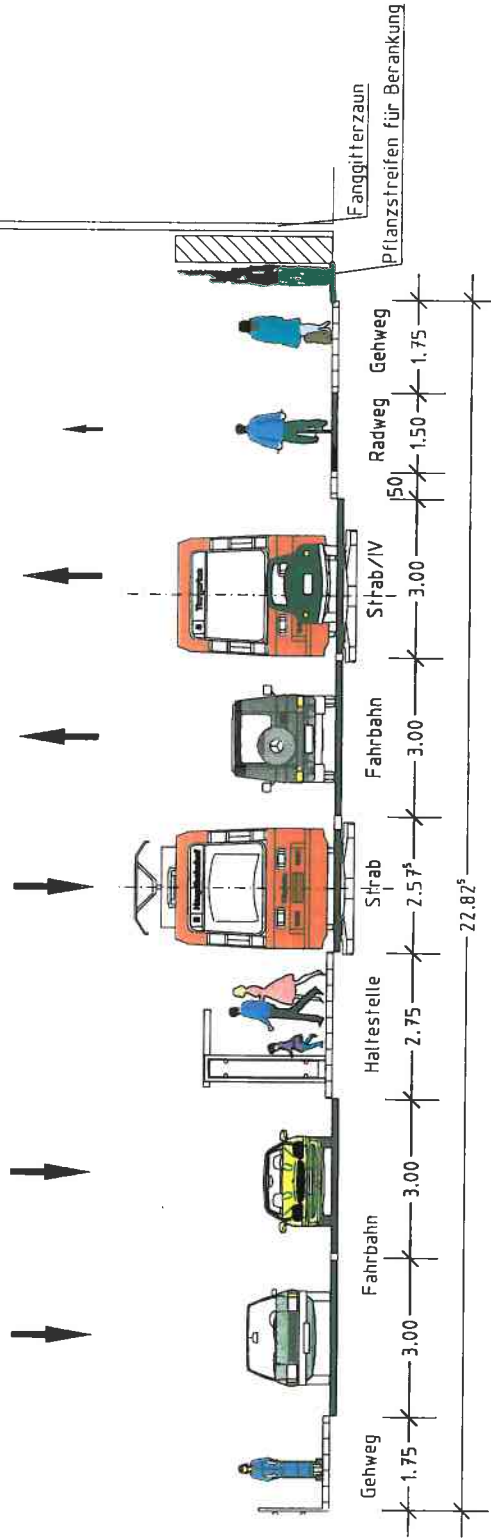

SCHNITT D-D

1:100

Dr.-Gustav-Heinemann-Str.
Cheruserstraße

Mögeldorf/Laufamholz

Haus Nr. 171

