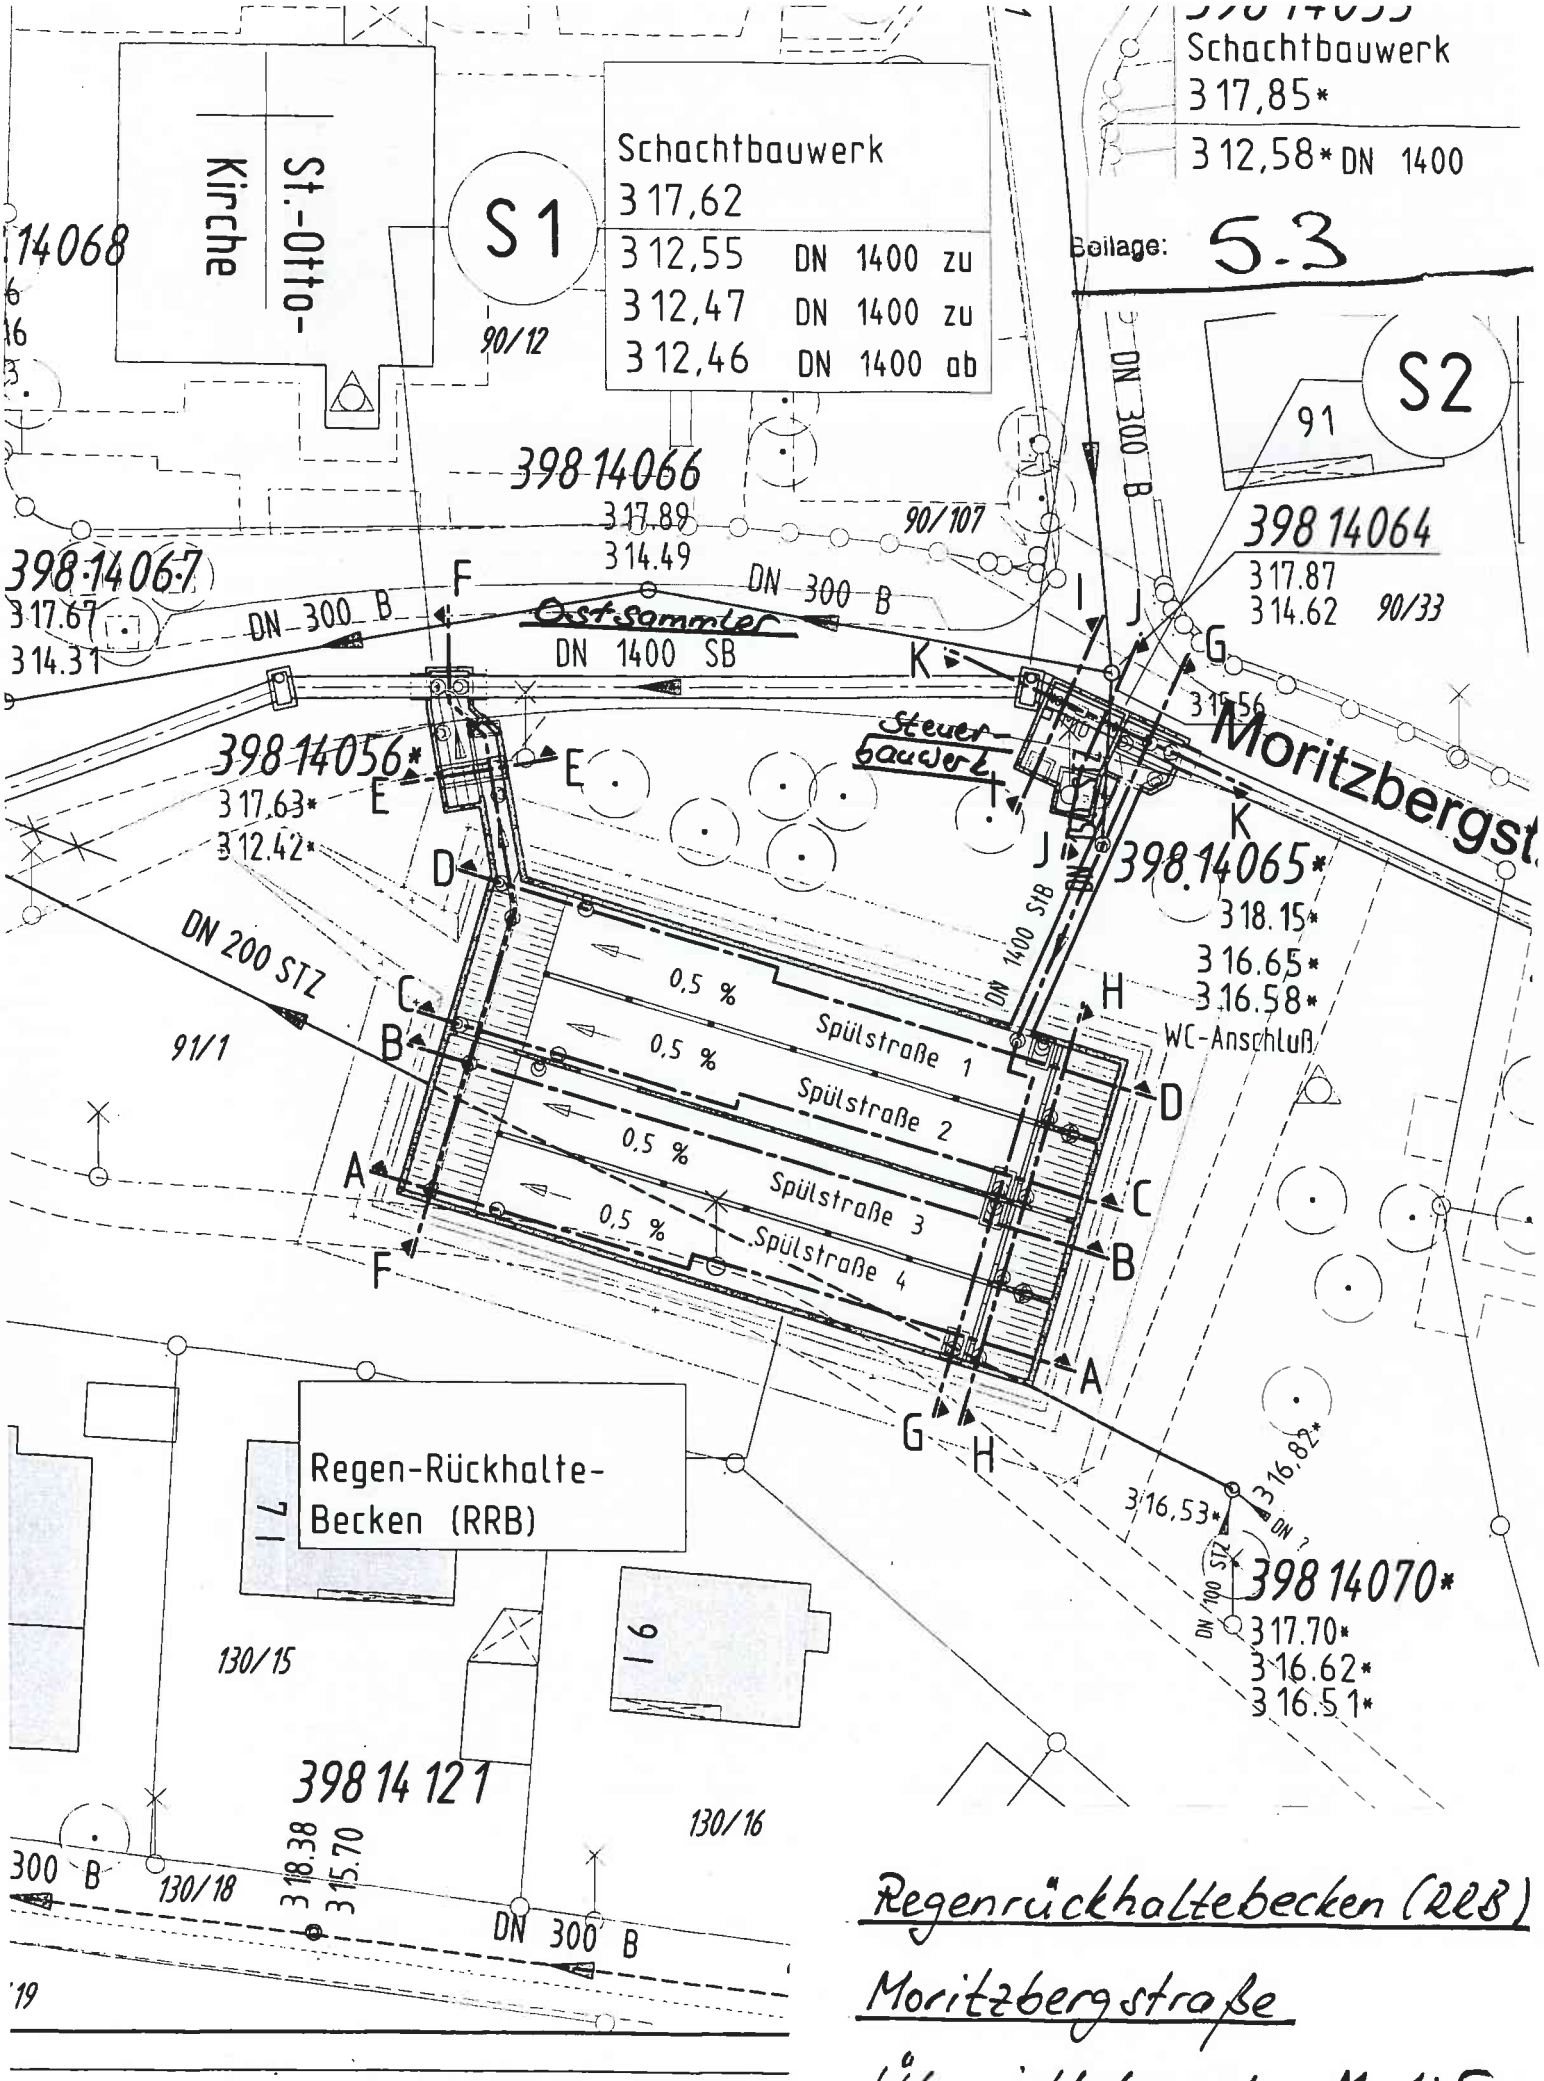

Regenrückhaltebecken (RRB)

Moritzbergstraße

Übersichtslageplan M= 1:500