



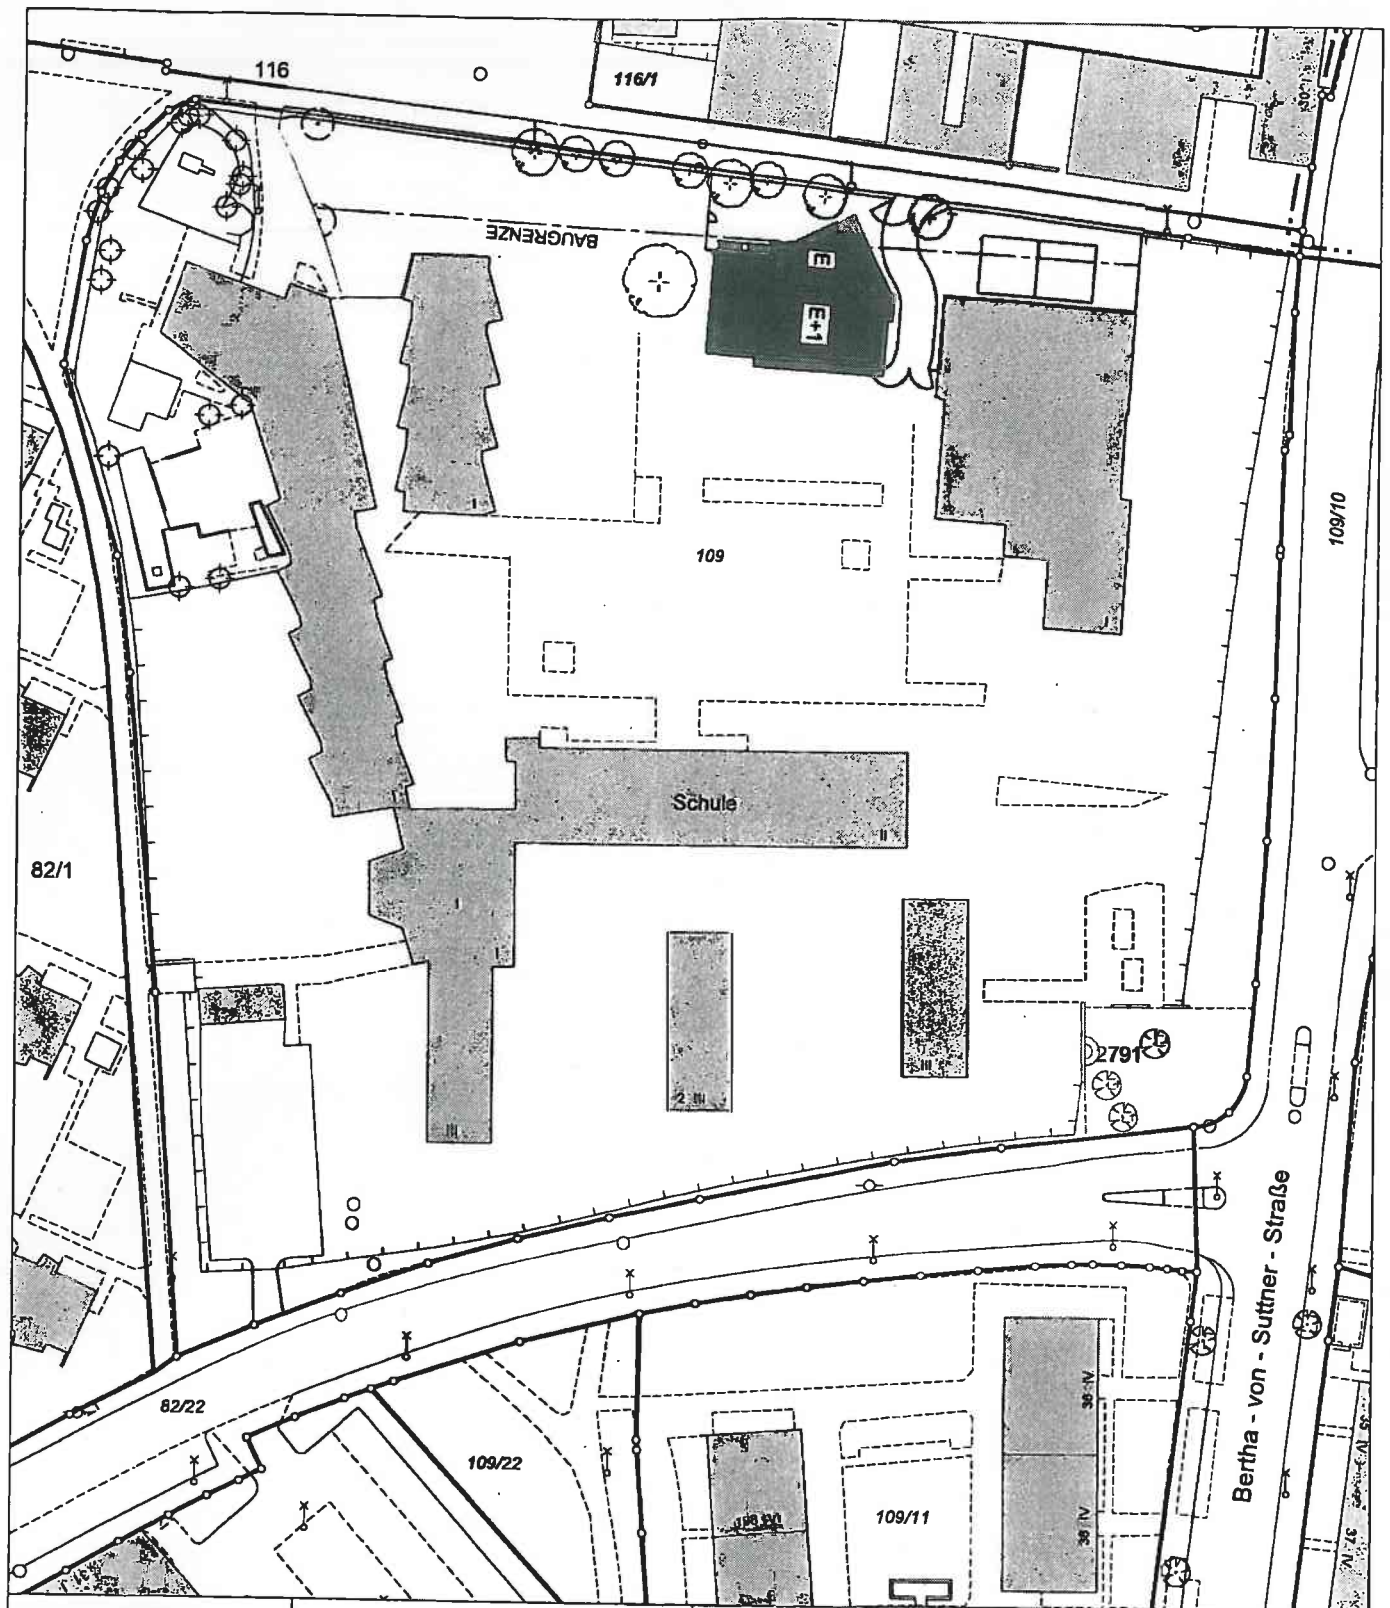

Am für
Geoinformation und
Bodenordnung

Bauhof 5
90402 Nürnberg
Tel.: 0911 / 231-7300

Gemarkung : Sündersbühl
Flurstück - Nr : 109
Auftrag - Nr :
Maßstab : 1:1000
Erstellungsdatum : 11.01.2011
Ausgestellt durch : Frau Sailer
i.A. :

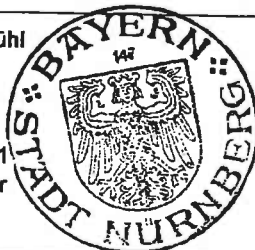

Ausschnitt aus der Stadtgrundkarte Nürnberg

Bearbeitungsstand 01.2011

Vervielfältigungen (kopiert bzw. digitalisiert und EDV-gespeichert) dürfen nur für den eigenen Bedarf erstellt werden. Zur Maßentnahme nur bedingt geeignet. In der Darstellung der Grenzen können Veränderungen berücksichtigt sein, die noch nicht in das Grundbuch übernommen sind. Der Gebäudenachweis kann vom örtlichen Bestand abweichen.