


ÜBERSICHTSPLAN ZUR ÄNDERUNG DES BEBAUUNGSPLANS NR. 3770

für das Gebiet zwischen Kilianstraße (früher Großreuther Straße), Flataustraße, Schäferstraße, Ringbahn und dem Sportgelände des Tennis-Club Noris-Weiß-Blau

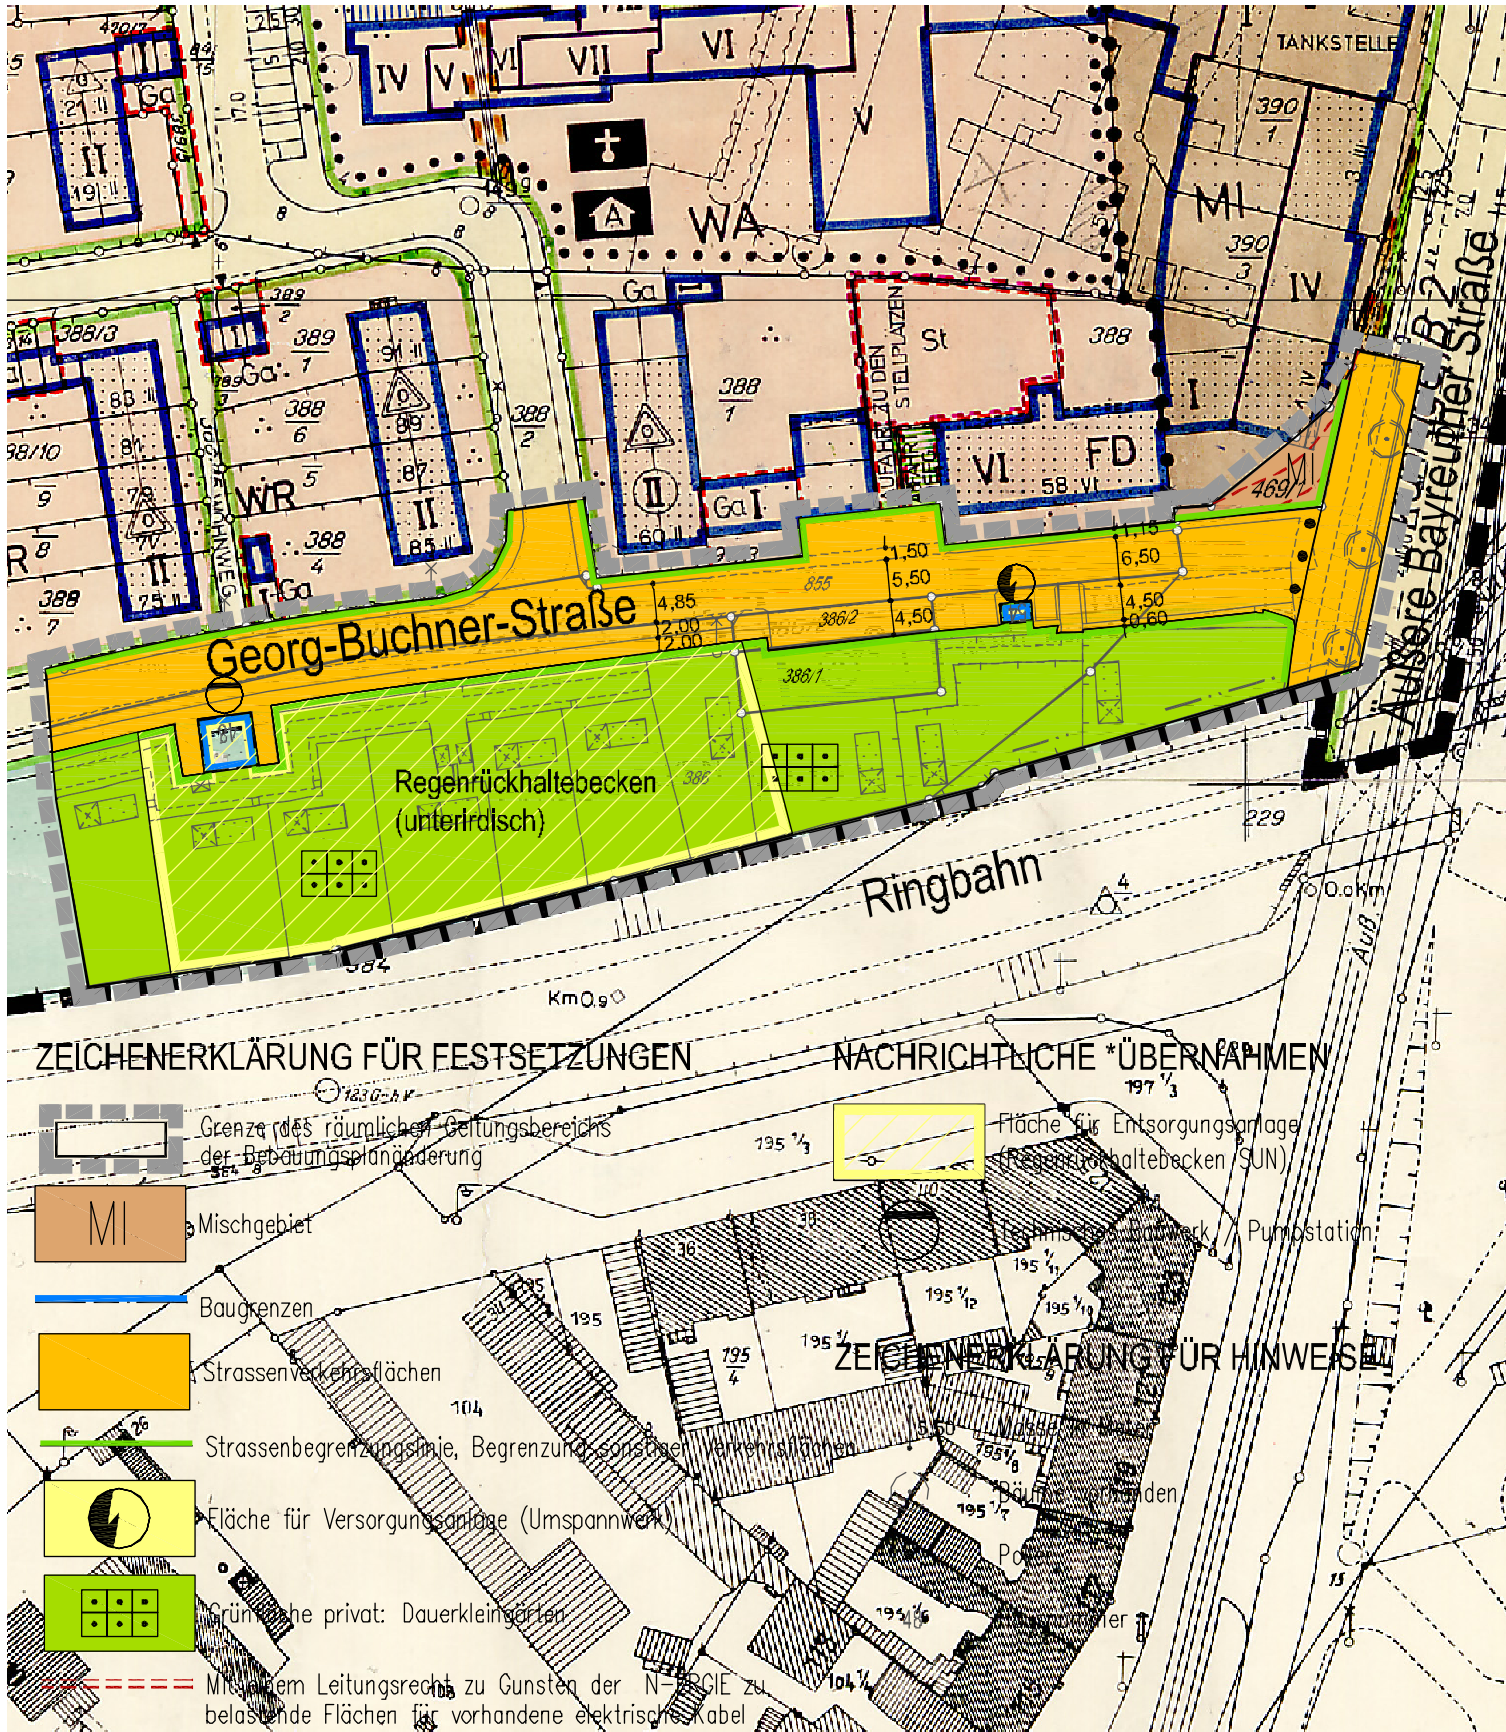

M 1:1000

GMKG. GROSSREUTH H. D. VESTE