09. MRZ 2018

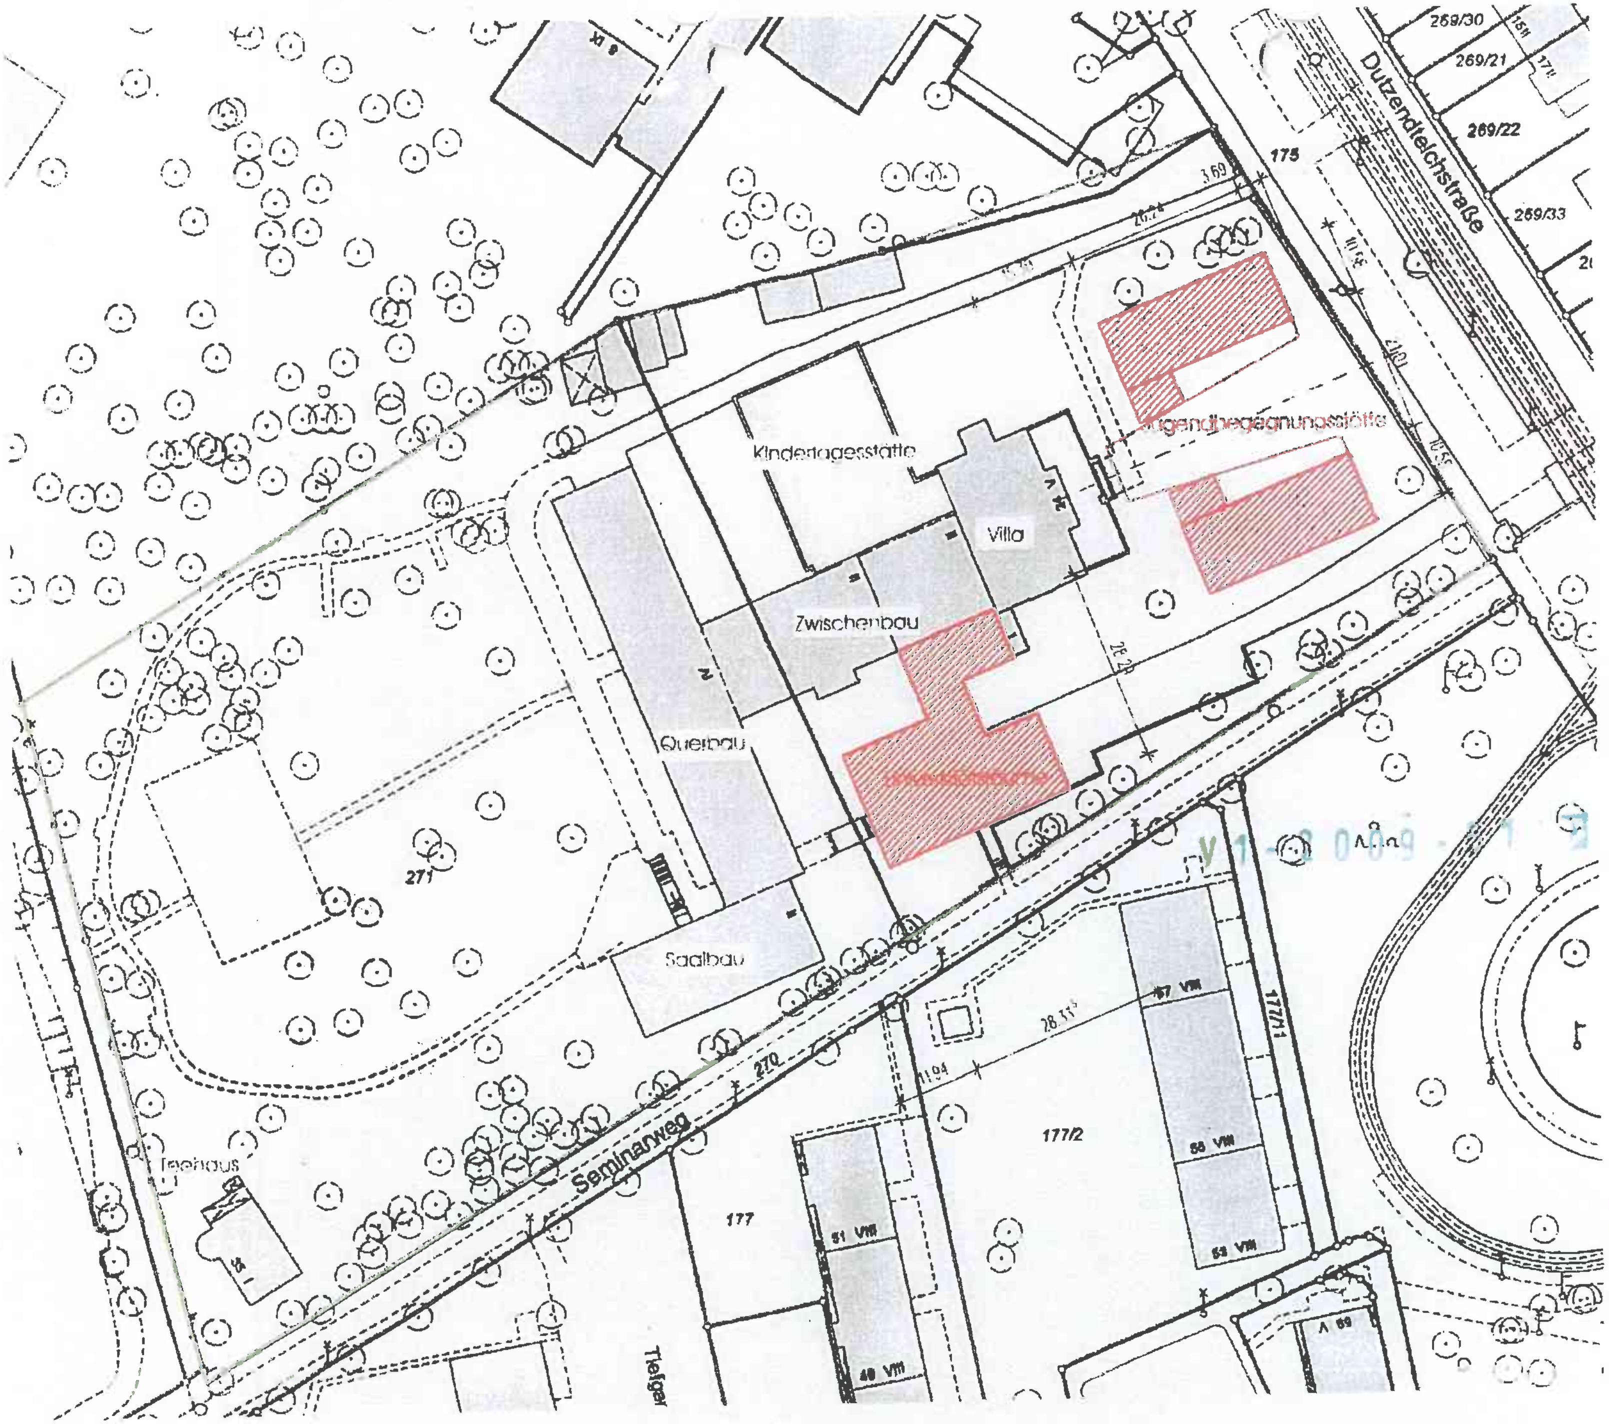

Neubau von Universitätsräumen
für die EWF Nürnberg und
Neubau einer internationalen
Jugendbegegnungsstätte
Dutzendteichstrasse 24, 90478 Nürnberg

Erzdiözese Bamberg und
Erzbischöflicher Stuhl als
Körperschaft des öffentlichen Rechts
Domplatz 3, 96049 Bamberg

BB Projektteam GmbH
Andernacher Straße 11a
90411 Nürnberg

Antrag auf Bauvorbescheid
Tektur Februar 2010
Lageplan

M 1:1000
Februar 2010

architekt dr. brambach
🟧 passmann+schlerleth
planwerkstatt

klingenhofstrasse 72
90411 nürnberg
tel: 0911 - 955 123 70
fax: 0911 - 955 123 79

Beilage 56.3

W 1 - 2006 - 51

Antrag auf Bauvorbescheid
Lageplan

architekt dr. brambach
planwerkstatt
90411 nürnberg
tel 0911 - 956 125 78
fax 0911 - 956 125 79