Gesamtbearbeitung der Plangrundlage in CARD/1:
Verkehrsplanungsamt Nürnberg, Straßenplanung
Wenzel Tel.231-4937 Fax 231-2098

Plangrundlage: Amt für Geoinformation und Bodenordnung Nürnberg
Digitale Stadtgrundkarte - Daten vom Geodatenservice
Zur Maßentnahme nur bedingt geeignet!

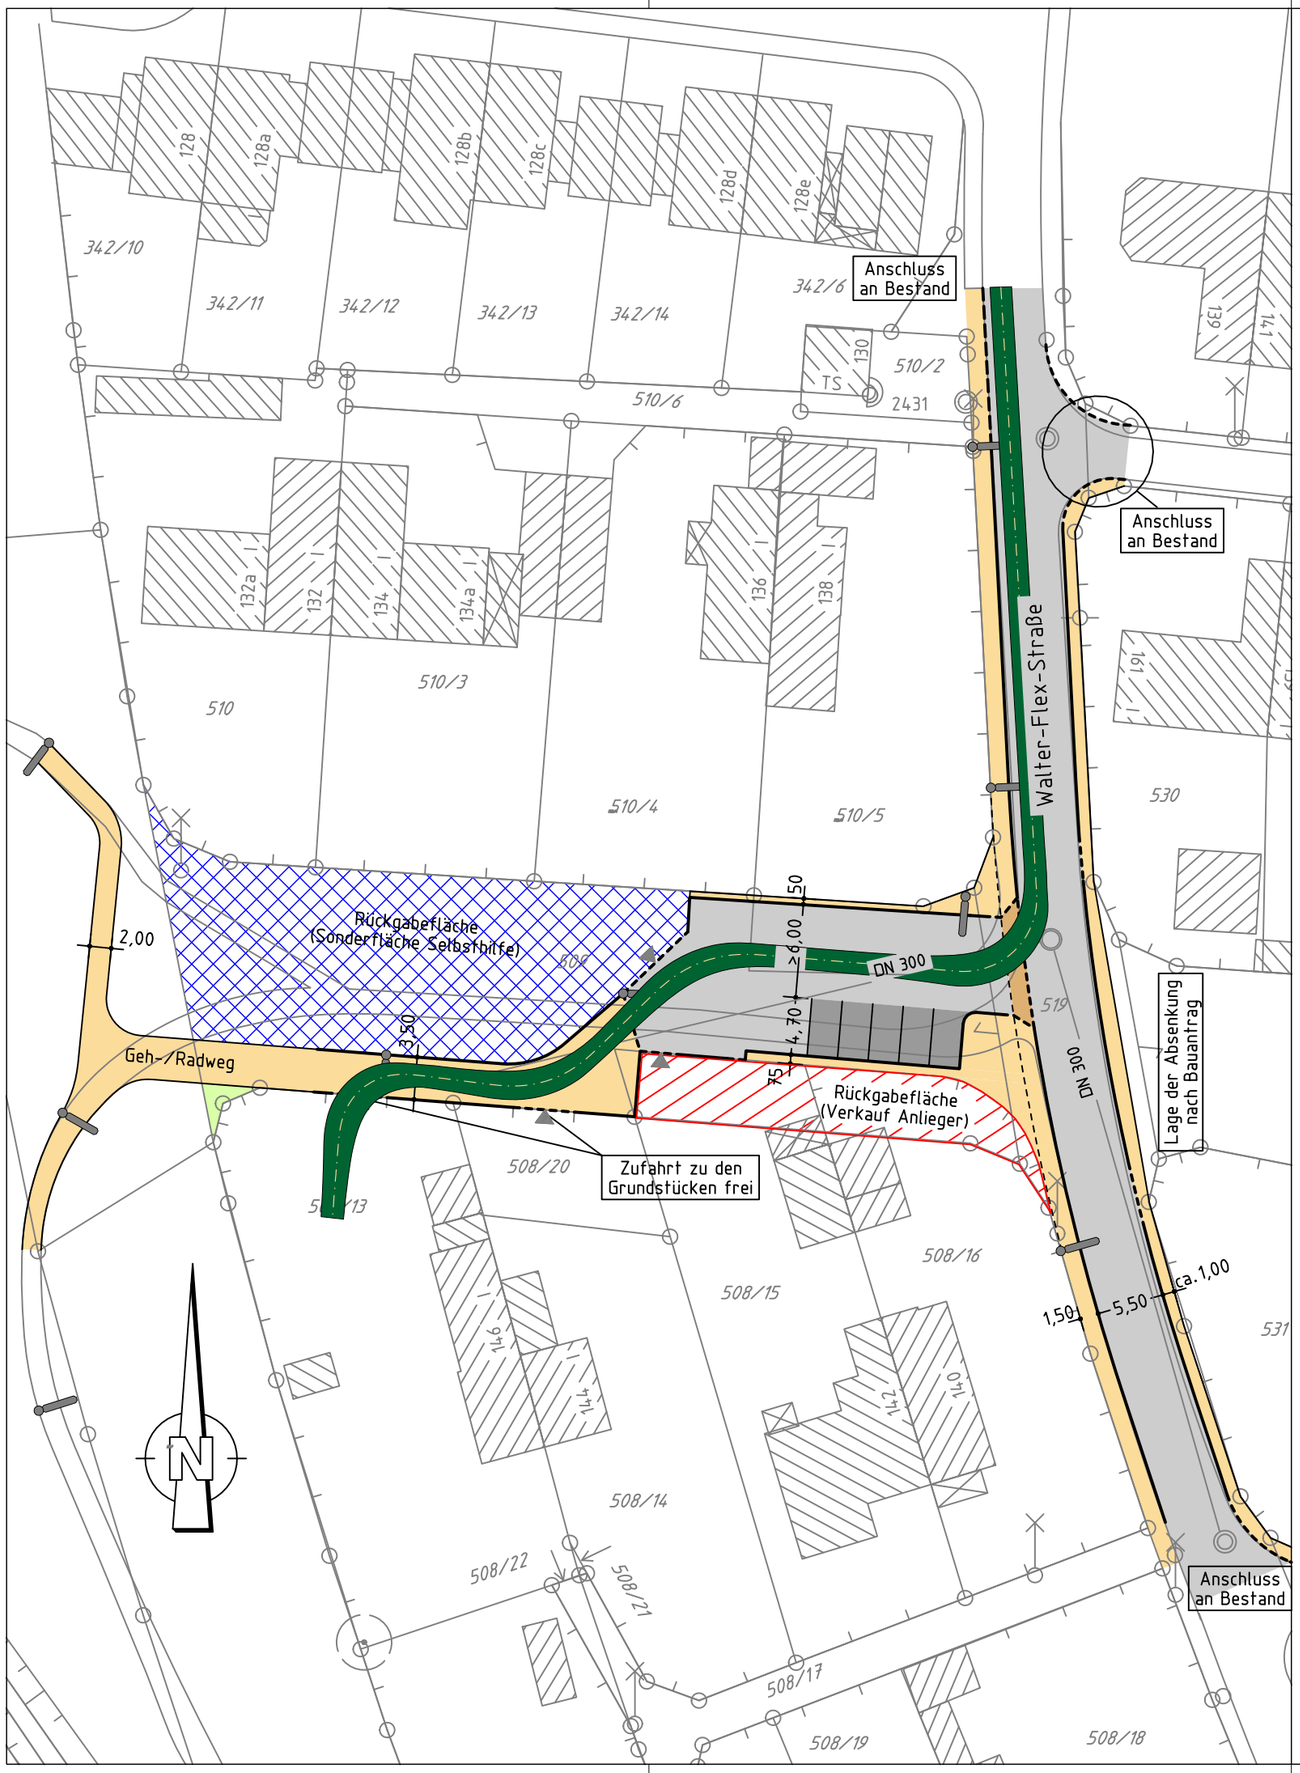

Zeichenerklärung:

Planung

- Hochbord
- Hochbord abgesenkt
- vorh. Baum
- gepl. Baum
- neue Maststandorte
- Fahrbahnfläche
- Gehwegfläche
- Parkstandsfläche
- Rückgabefläche (Sondernutzungsfläche)
- Überfahrt-Gehweg
- Grünfläche
- Rückgabefläche (Verkauf an Anlieger)
- RW-Schacht

Nürnberg

VERKEHRSPLANUNGSAMT NÜRNBERG

STRASSENPLANUNG

ABTEILUNGSLEITUNG	gez. Wunder
BEARBEITUNG	Wiedemann (4935)

Walter-Flex-Straße

Stichstraße mit Rad-/Gehwegverbindung auf Flur Nr.509 Gem.Reichelsdorf

Lageplan

M = 1 :500 | NR. 2.1887.2.4

ÄNDERUNGEN

DATUM	BEARBEITUNG	OBJEKT
04.12.09	Wiedemann	Instruktionserg.
09.11.10	Uepping	Walter-Flex-Str./ RW-Schacht
31.01.11	Uepping	Grünfläche
12.10.11	Wenzel	erg.Bürgergespräch
11.04.12	Wenzel	Rückgabefläche/ Parker entf.

NÜRNBERG, AM 01.07.2009

gez. Jülich
AMTSLEITER

Card 8.498

Projekt <8760WAL1> Zeichnung V500_1.PLT vom 11.04.12

CARD/1