


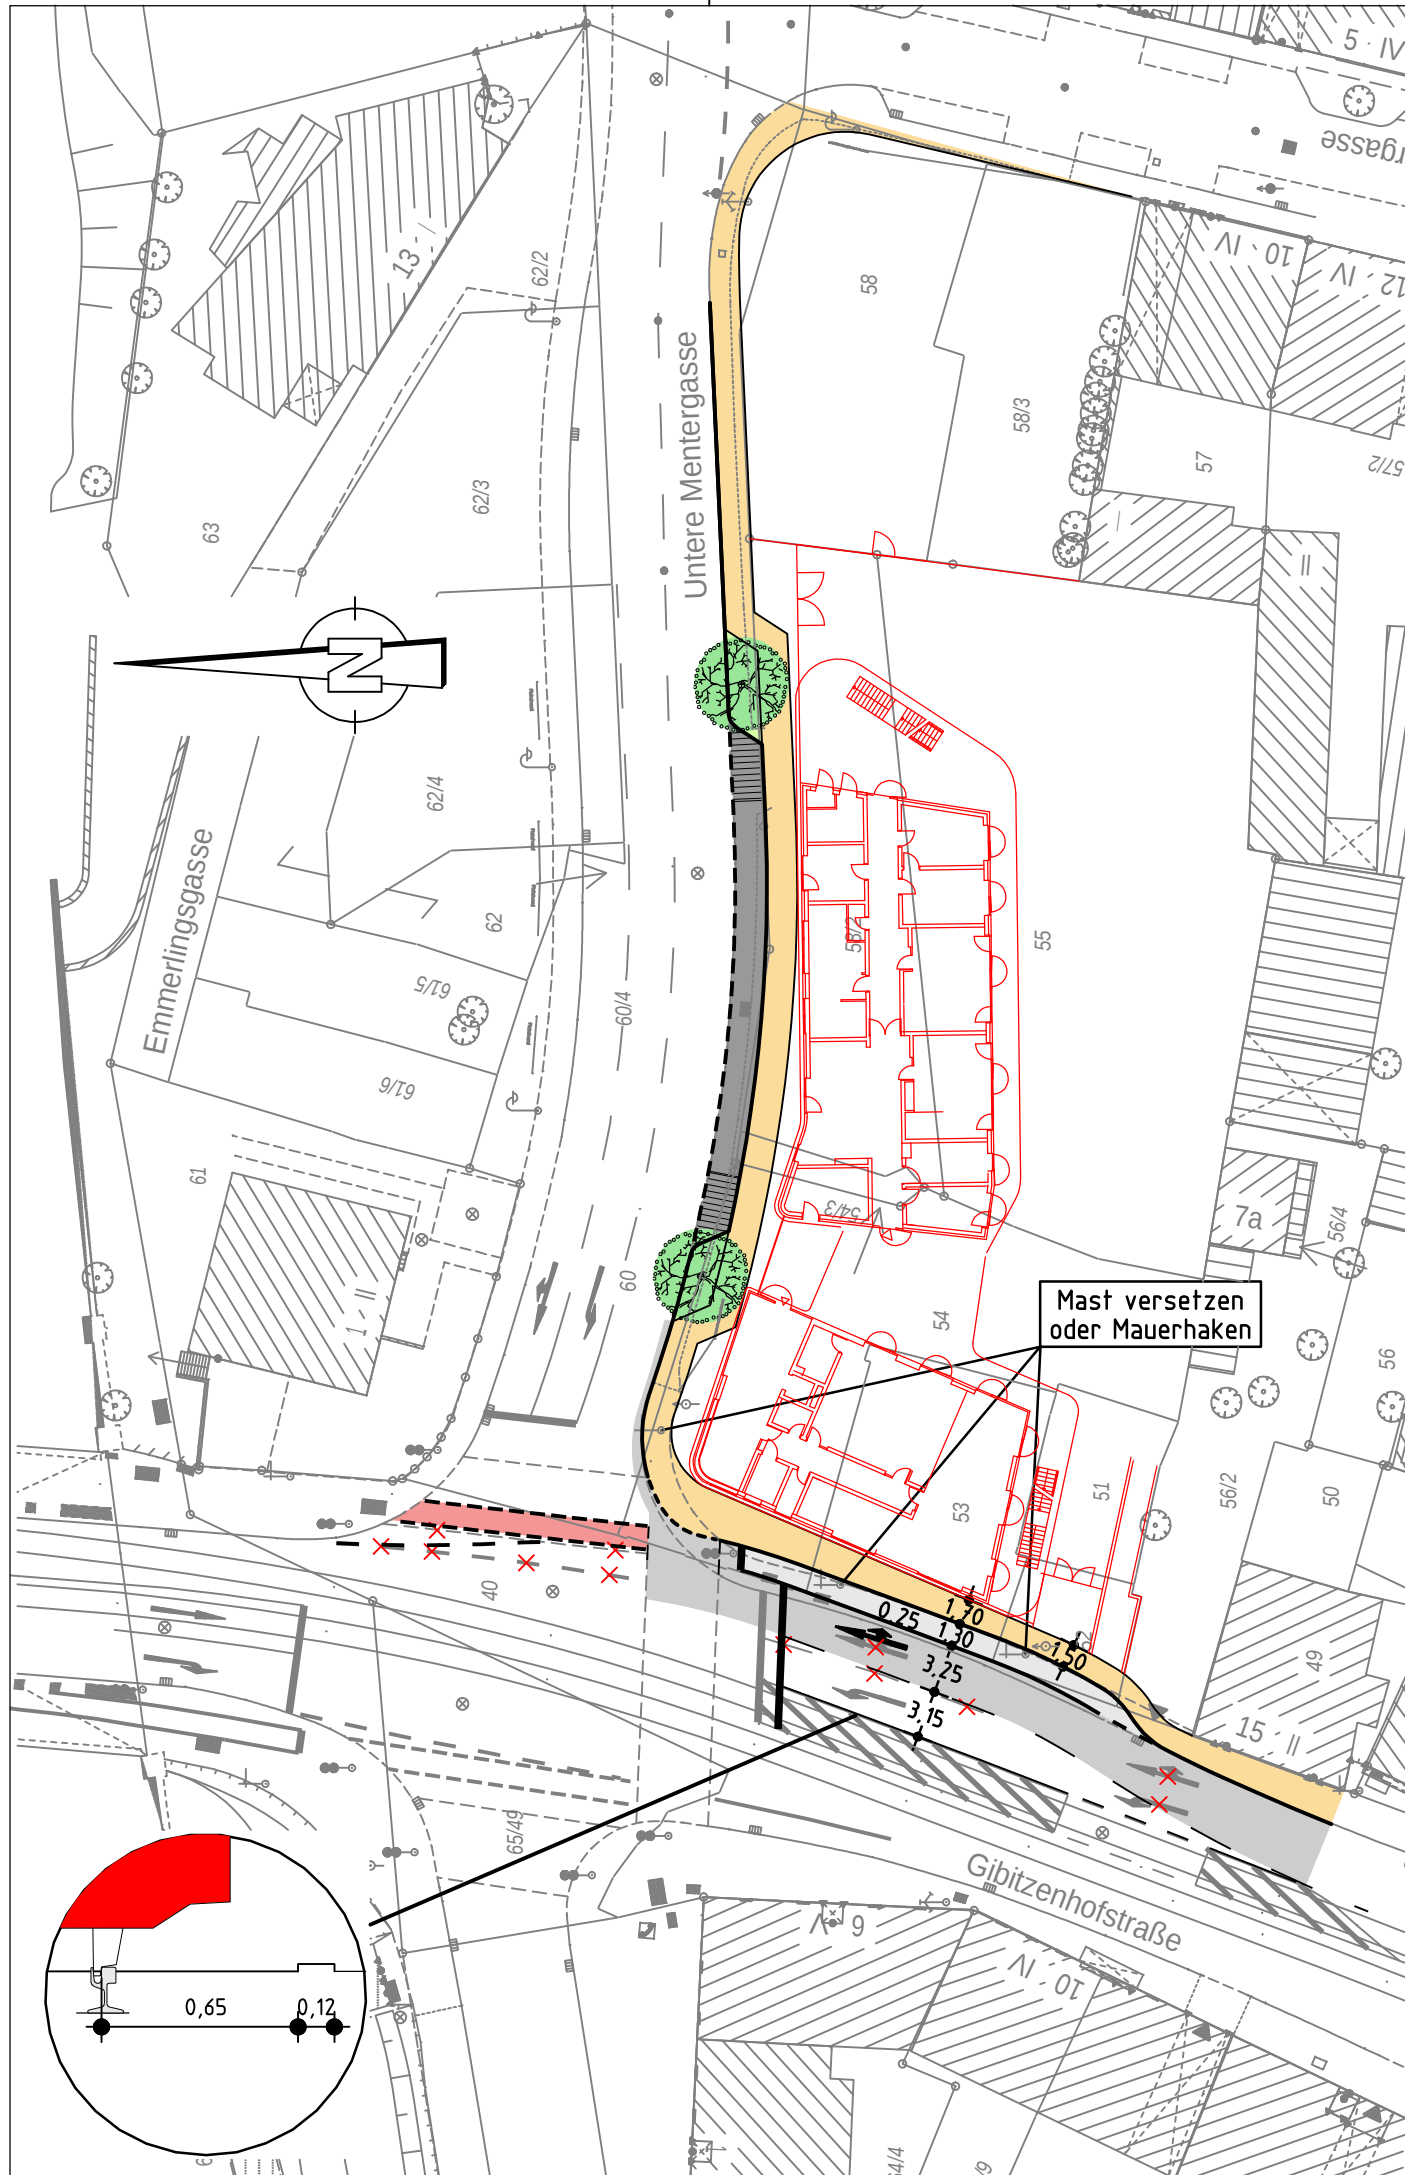

Zeichenerklärung:

Planung

- Hochbord

Hochbord abgesenkt

vorh. Baum

Einfahrt/Ausfahrt
- Fahrbahnfläche

Gehwegfläche

Radstreifen

Grünfläche

Parkstandsfläche

wasserdurchlässiger Belag

Bestand

- best. Gebäude

Baum

Wiese

Wald

Gartenland

Unland

Friedhof

Zaun

Mauer

Stützmauer
- Schaltkasten

Litfaßsäule

Eingang

Einfahrt

Steigungspfeil

Fließrichtung

Mast

Fahnenmast

Lampe

Oberflurhydrant

Brunnen

Nürnberg

VERKEHRSPLANUNGSAMT NÜRNBERG				
STRASSENPLANUNG			Gibitzenhofstraße Untere Mentergasse	
ABTEILUNGSLEITUNG	gez. Wunder			
BEARBEITUNG	Wiedemann (4935)			
	Reiser M. (4933)			
			Lageplan	
ÄNDERUNGEN			M = 1 : 500	NR. 2.2029.2.1
DATUM	BEARBEITUNG	OBJEKT	NÜRNBERG, AM 18.11.2011 	