




Endreß Ingenieurgesellschaft mbH
Brandschutzsachverständige

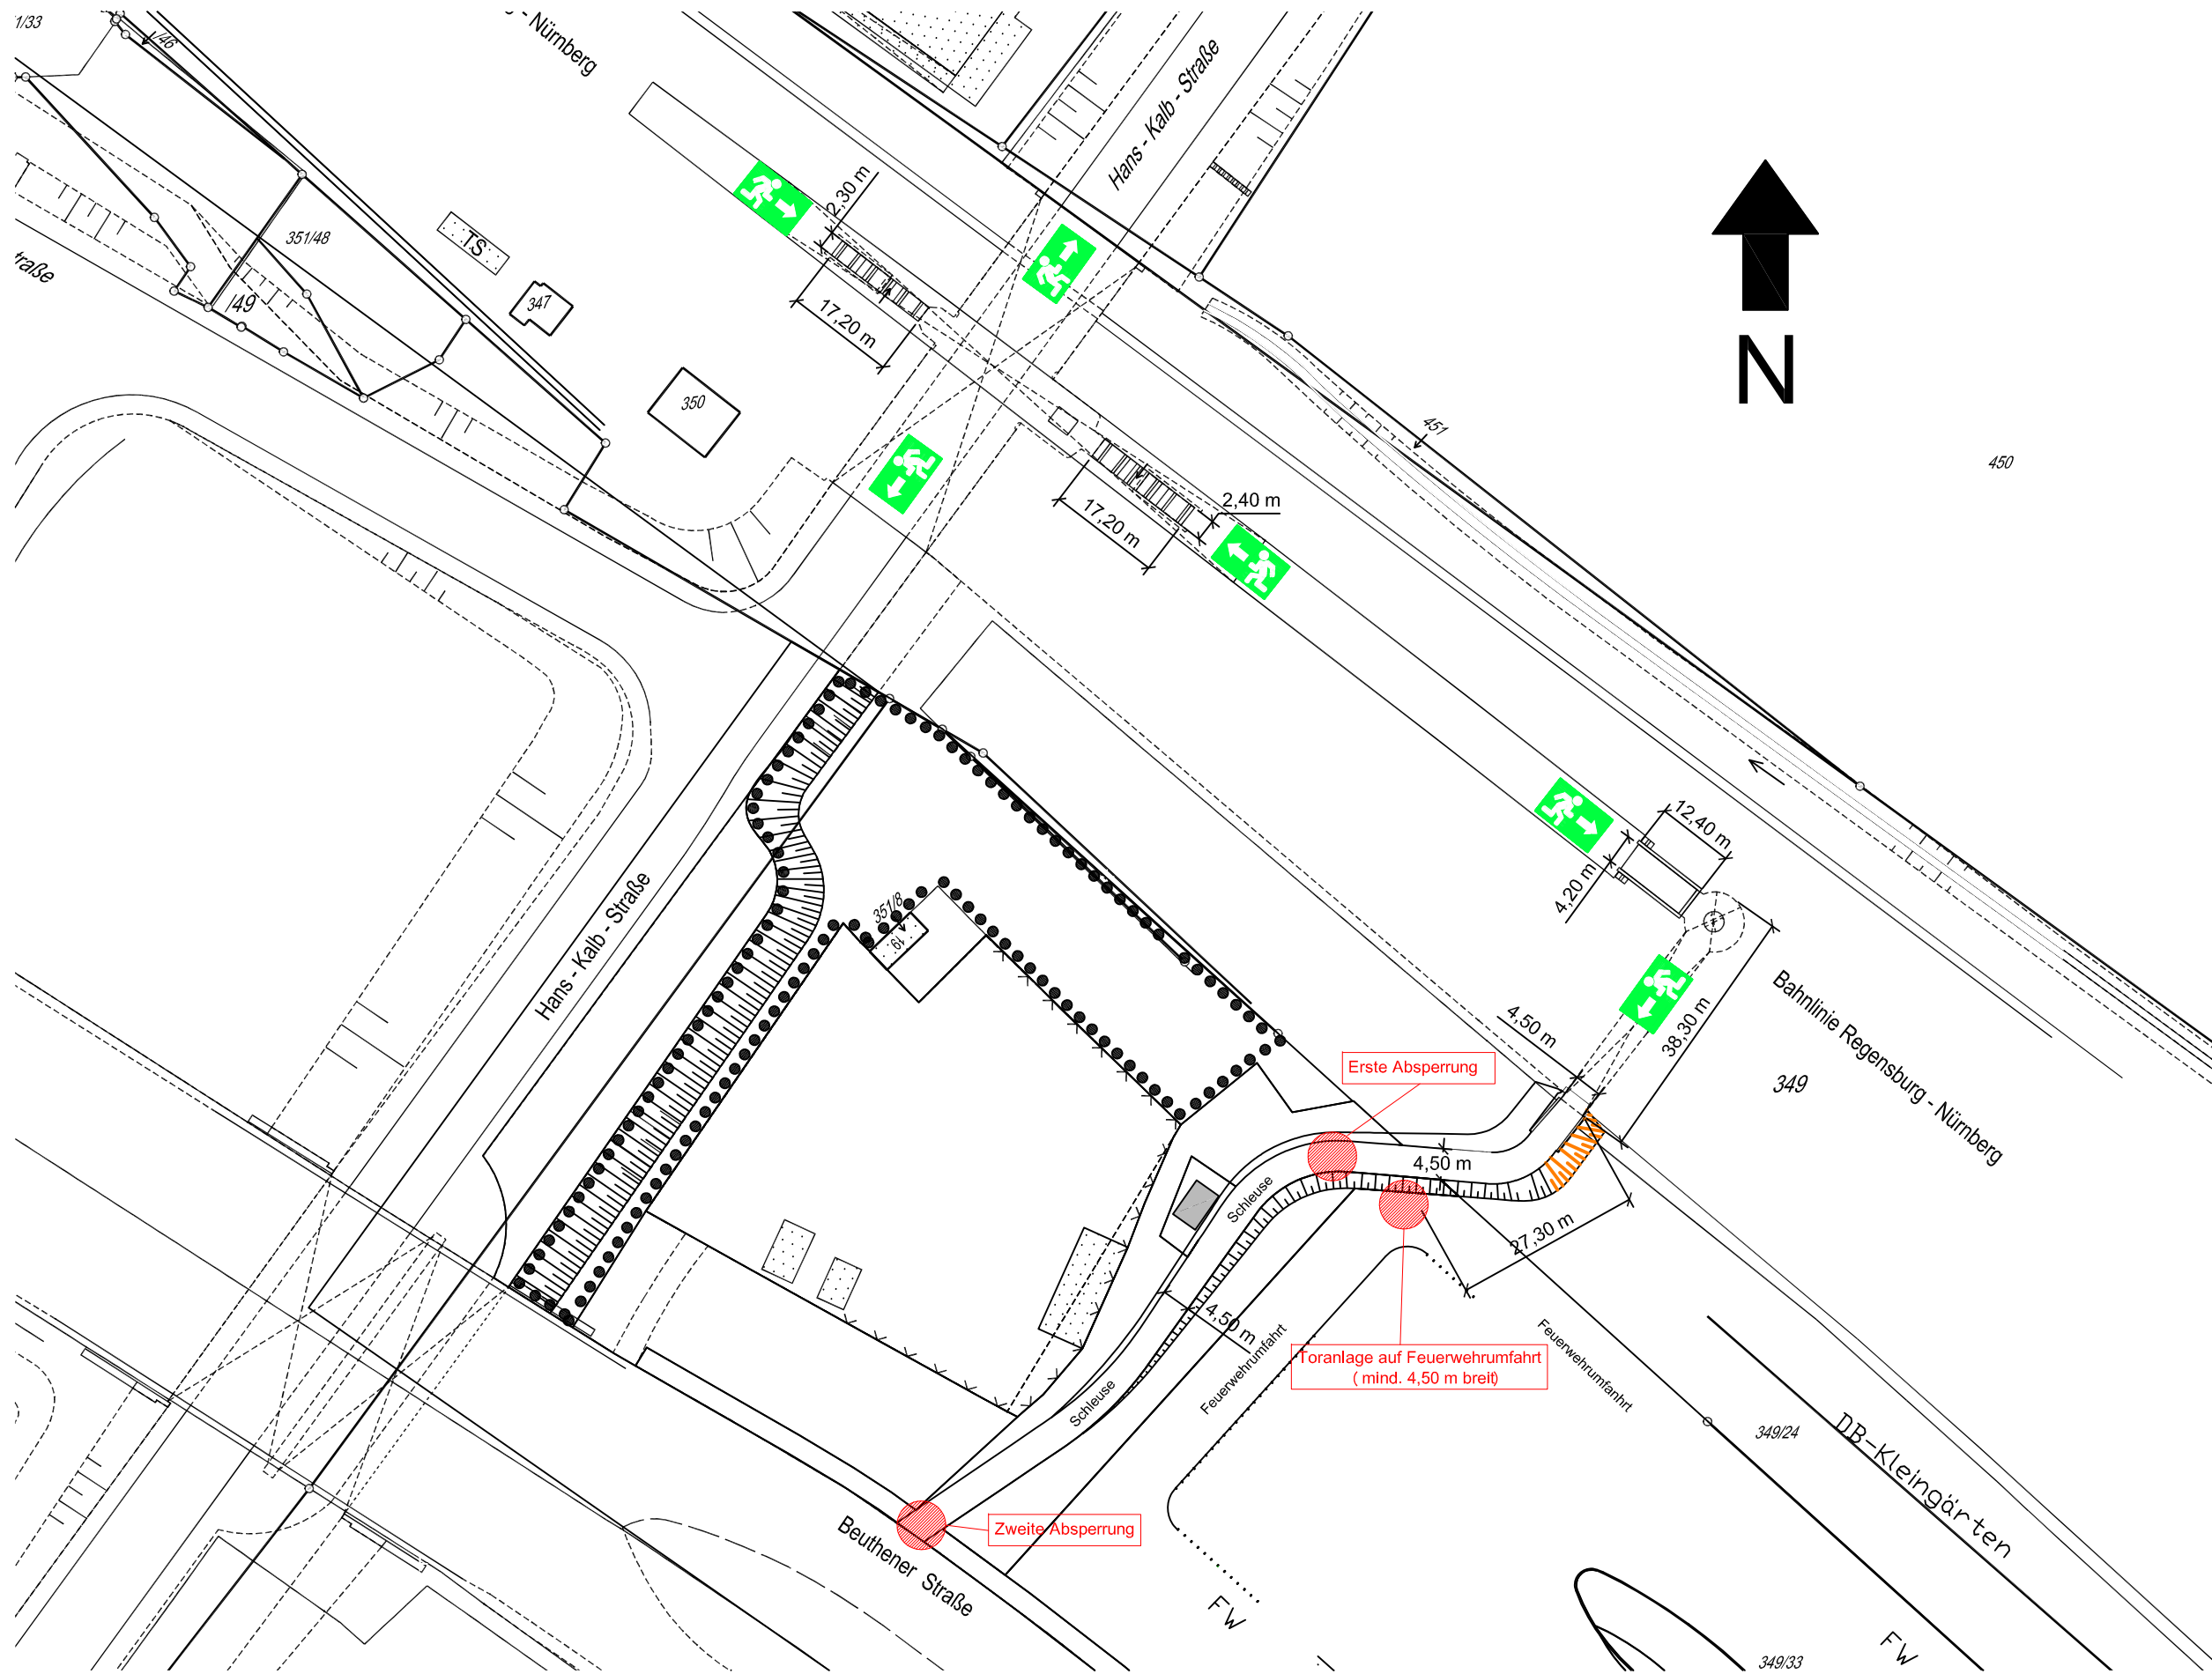

Adresse:
Berner Straße 38, 60437 Frankfurt am Main
Telefon: 069 - 950 95 94-0 Telefax: 069 - 950 95 94-45
E-mail: info@brandschutz-gutachter.de
WEB: www.brandschutz-gutachter.de

Gesellschafter/Geschäftsführer

Dipl.-Ing. Tobias Endreß
Bauingenieur - Informatiker
Brandschutzsachverständiger

Geschäftsführer
Dipl.-Ing. Jürgen Endreß
Branddirektor a.D.
ö.b.u.v. Sachverständiger für Brandschutz

Leiter Forschung/Ausbildung
Dipl.-Phys. Dr. Gernot Mauser
Brandschutzsachverständiger

Teamleiter
Dr. Ansgar R. Gietmann
Dottore in architettura - Brandschutzsachverständiger

Dipl.-Ing. Carsten Steiner
Brandschutzsachverständiger EIPOS

Dipl.-Ing. Andreas Adam
Brandschutzsachverständiger

Dipl.-Ing. Frank Bieler
Brandschutzsachverständiger

Lageplan

**Bahnhof:
Nürnberg-Frankenstadion**

Bahnhofsnummer: 00/ 00/ 4601

Lageplan

Format: DIN A2	Maßstab: o.M.
Stand: 23.04.2012	Blatt-Nr.: 1 von 1