


ÜBERSICHTSPLAN

Bebauungsplan Nr. 4121 2. Fassung

"Nordwestliche Altstadt"

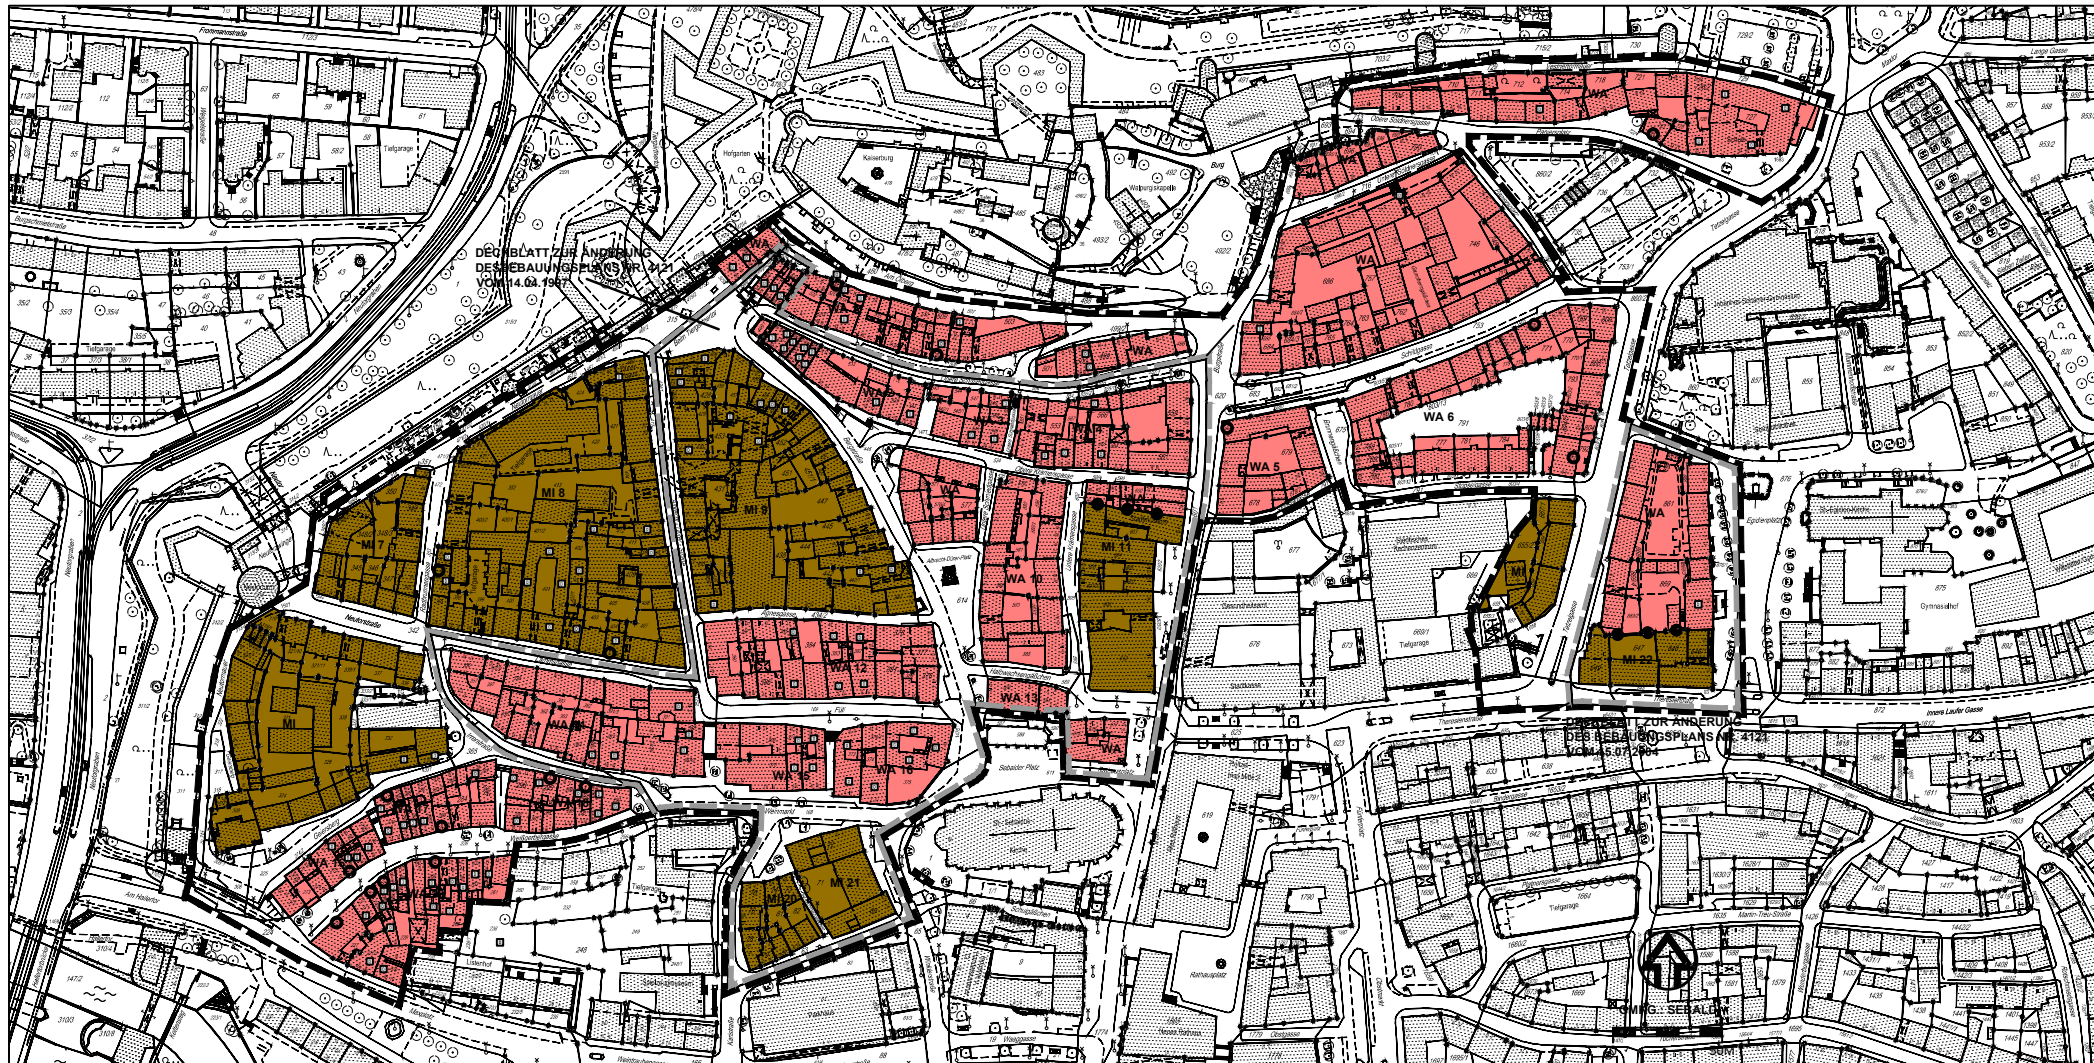

Grenze des räumlichen Geltungsbereichs